



GRUNNMYND JARÐHÆÐAR

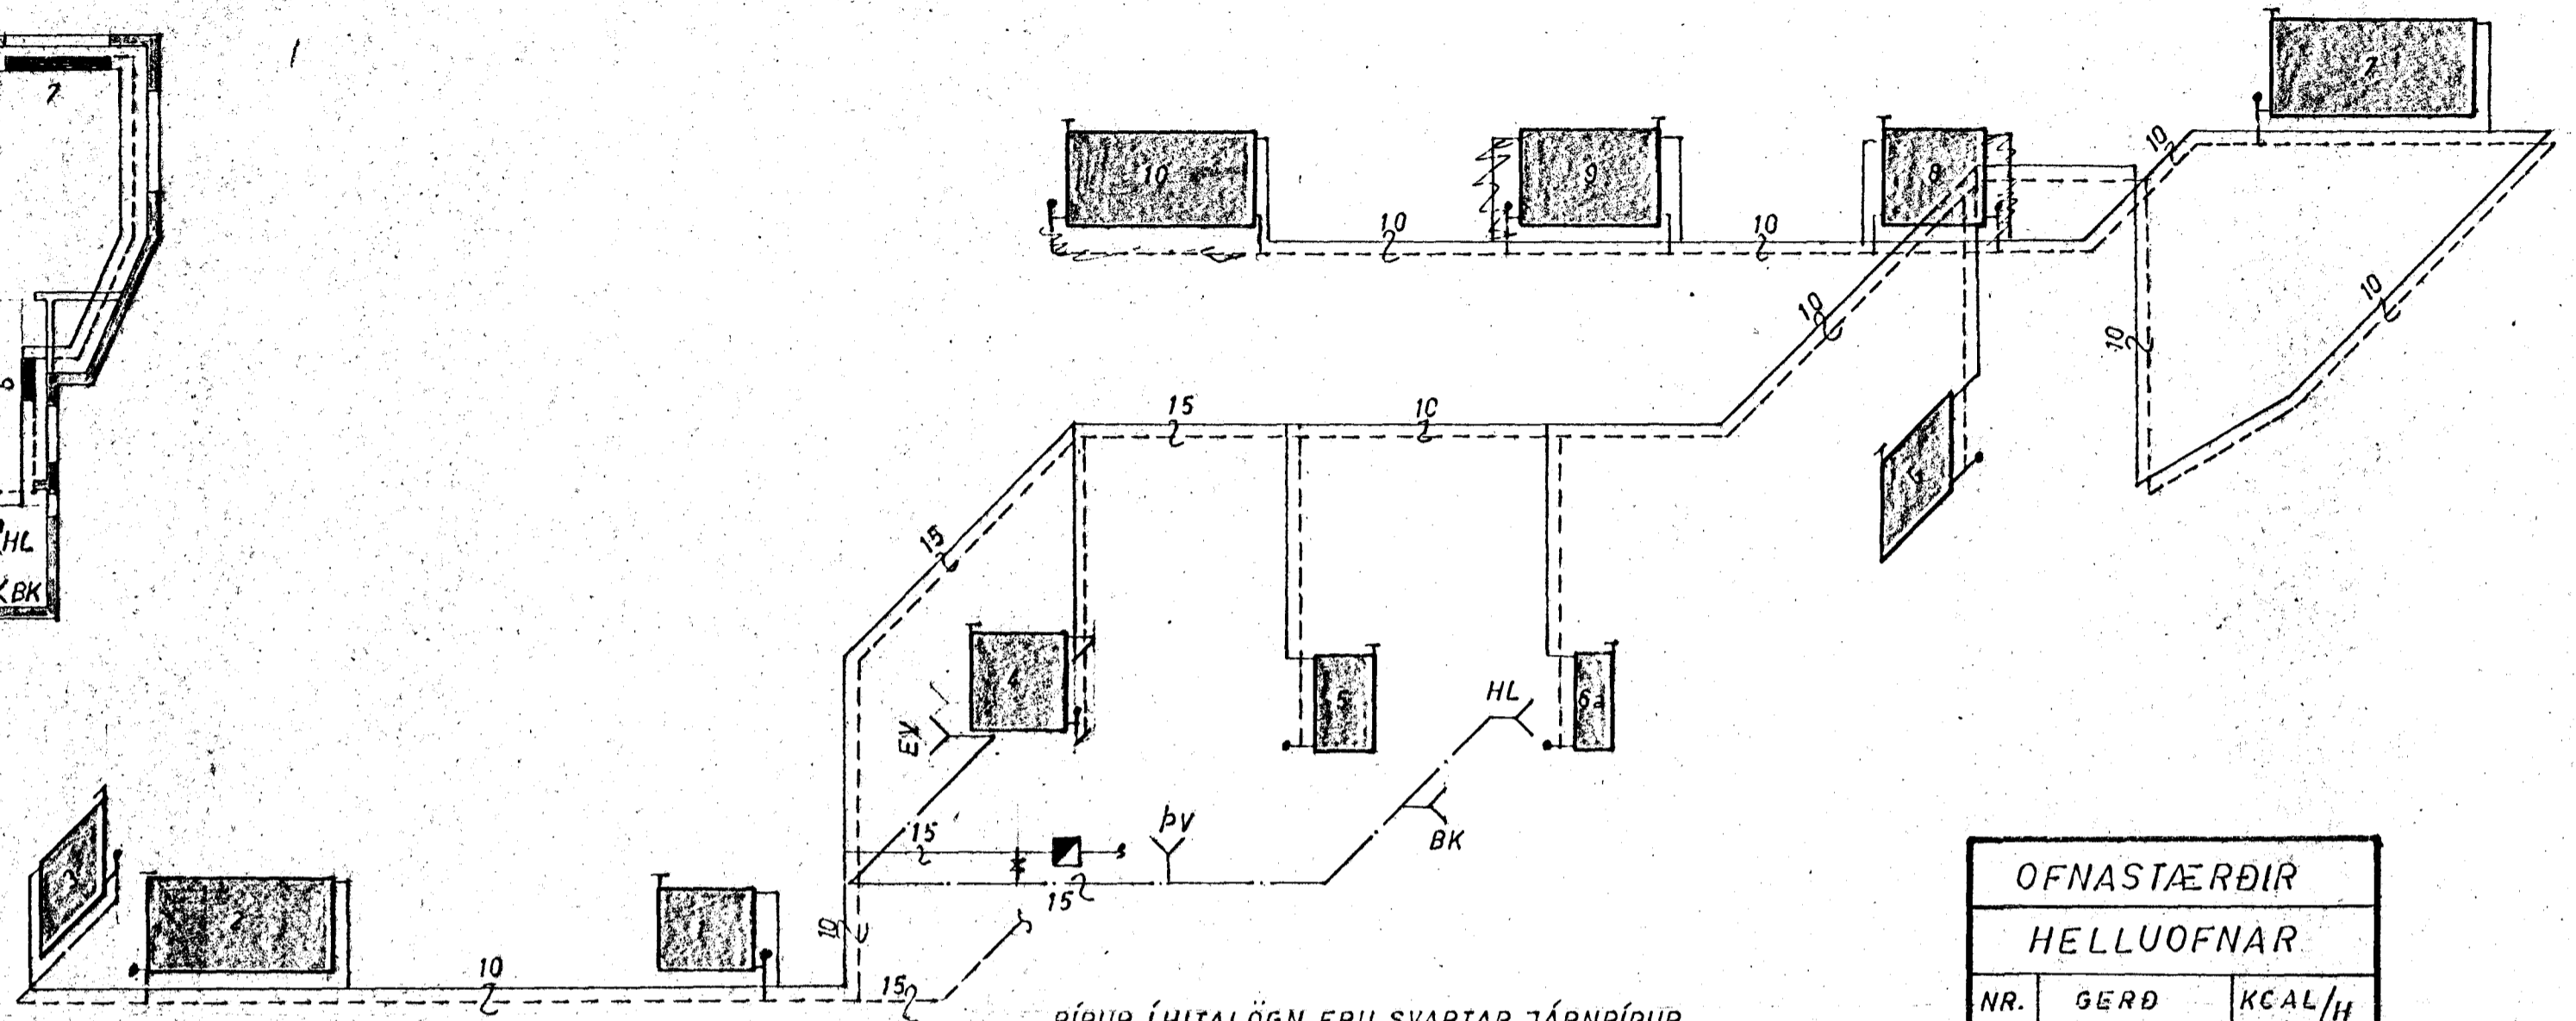


PÍPUR Í HITALÖGN ERU SVARTAR JÁRNPIPUR

BAKSTREYMI TENGIST SAMEIGINLEGRI SLAUFU EÐA MÓTSTÖÐULOKA FYRIR ALLT HÚSIÐ.

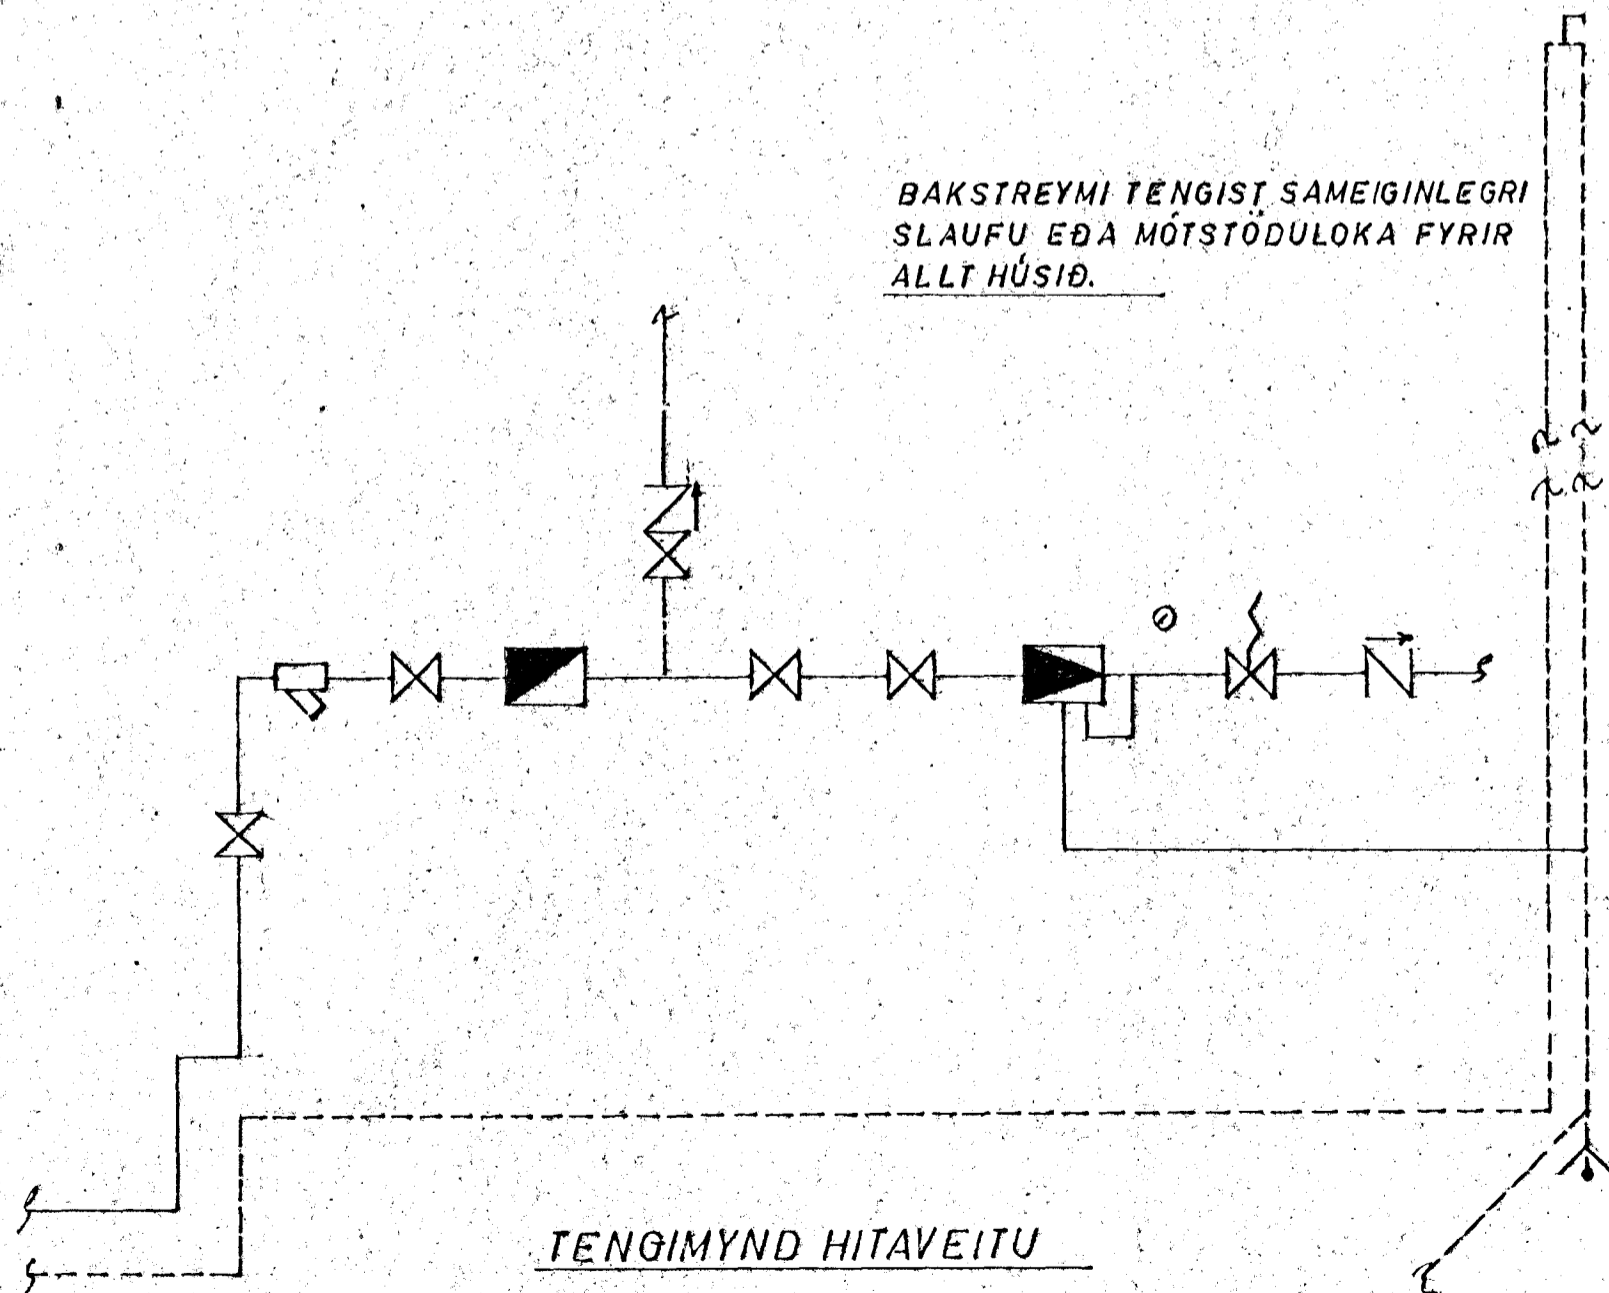


TENGIMYND HITAVEITU

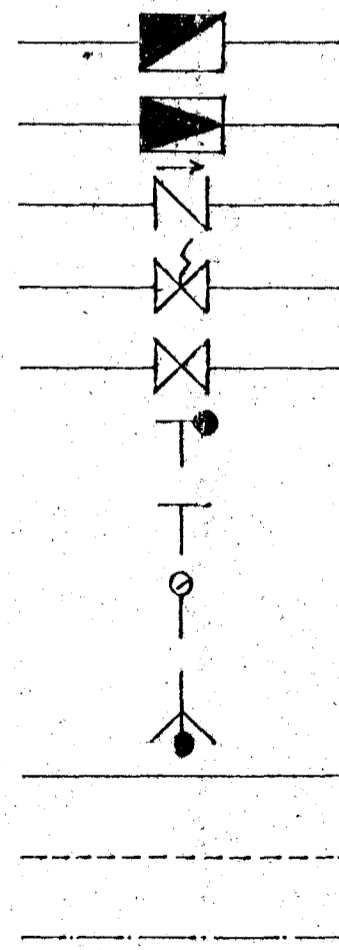

- EV ELDHÚSVASKUR
- BV ÞVOTTAHÚS
- BK ÞAÐKAR
- HL HANDLAUG
- VATNSMÆLIR
- ÞRÝSTIJAFNARI
- EINSTREYMISLOKI
- ÖRYGGISLOKI
- RENNILOKI
- OFNLOKI-DANFOSS FJVR
- LOFTSKRÚFA
- ÞRÝSTIMÆLIR
- TÆMING
- ADSTREYMISSPÍPA
- FRÁSTREYMISSPÍPA
- NEYSLUVATNSPÍPA

*Veik & mér að leggja
lögnina. 3/10/78
Halldór Guðmundsson
Ráðgjafi*

OFNASTÆRÐIR HELLUOFNAR		
NR.	GERÐ	KCAL/H
1	60/740	761
2	70/1470	1649
3	70/730	844
4	70/730	844
5	70/420	405
5a	90/320	418
5b	60/530	512
7	70/1580	1780
8	70/790	902
9	70/1050	1780
10	70/1470	1649

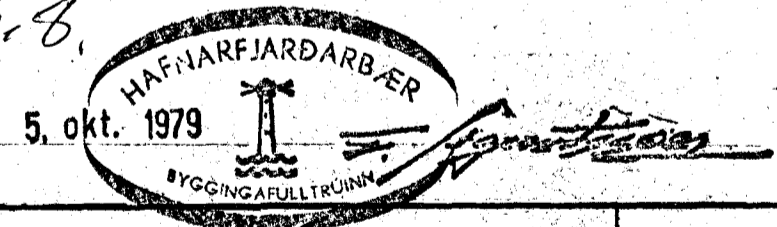

GRÉTAR EIRIKSSON		NR. 47:358
HÚSIÐ: ÖLDUTÚN 2, HAFNARFIRÐI		JARÐHÆÐ
MÆLIKV: 1:100-1:50		
R: G.E.	Y: G.E.	GRUNNMYND RÚMMYND HITALÖGN
T: G.E.	BLAÐ	
DAGS: 2.11.78		
<i>Halldór Guðmundsson</i>		