


Samþykkt á fundi bygginga-
nefndar þ. 9/6 1993
BYGGINGAFULLTRÚINN
Í HAFNARFIRÐI
Sigrún Halldóttir

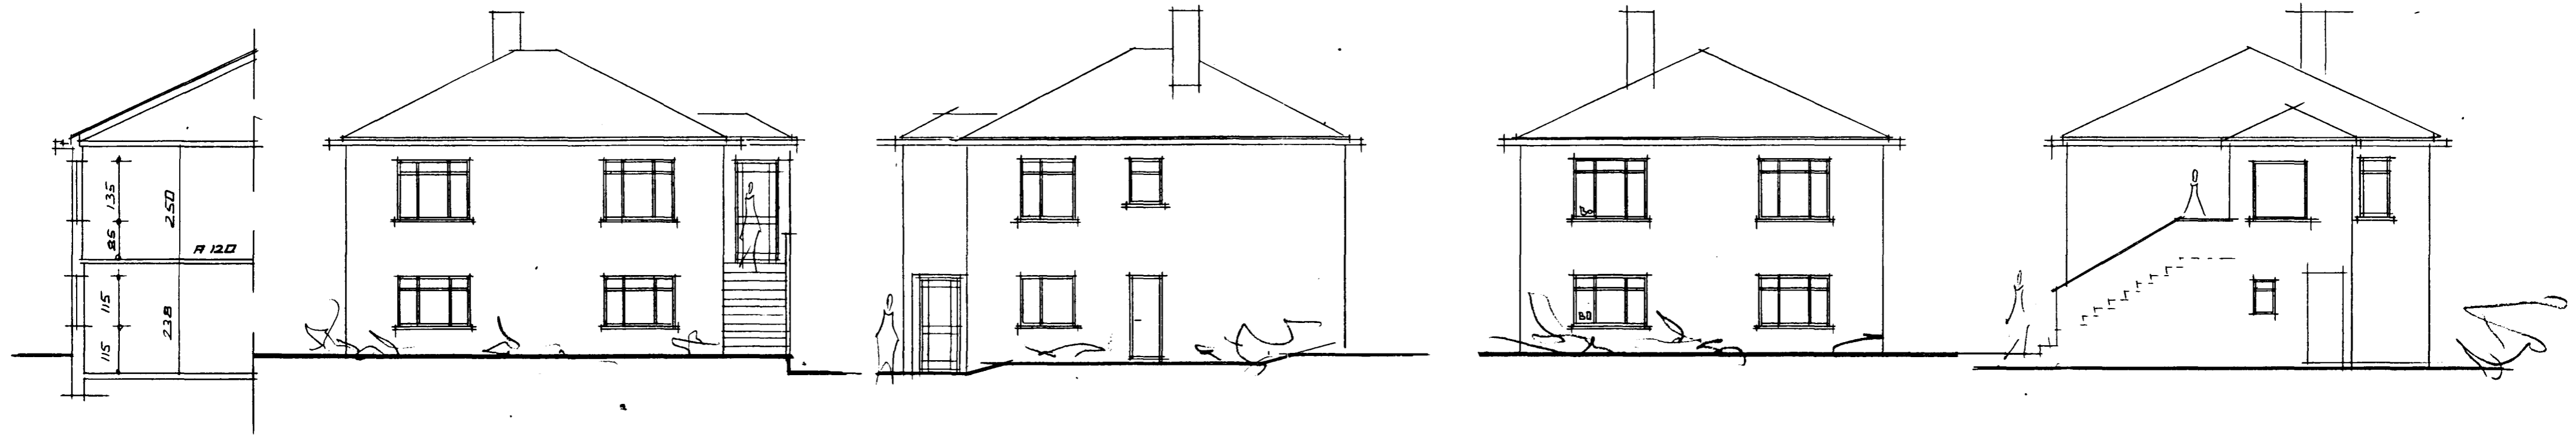


SNIÐ M=1:100

SÚÐ-ÁRUSTUR


NORÐ-VESTUR

SÚÐ-VESTUR


NORÐ-ÁRUSTUR

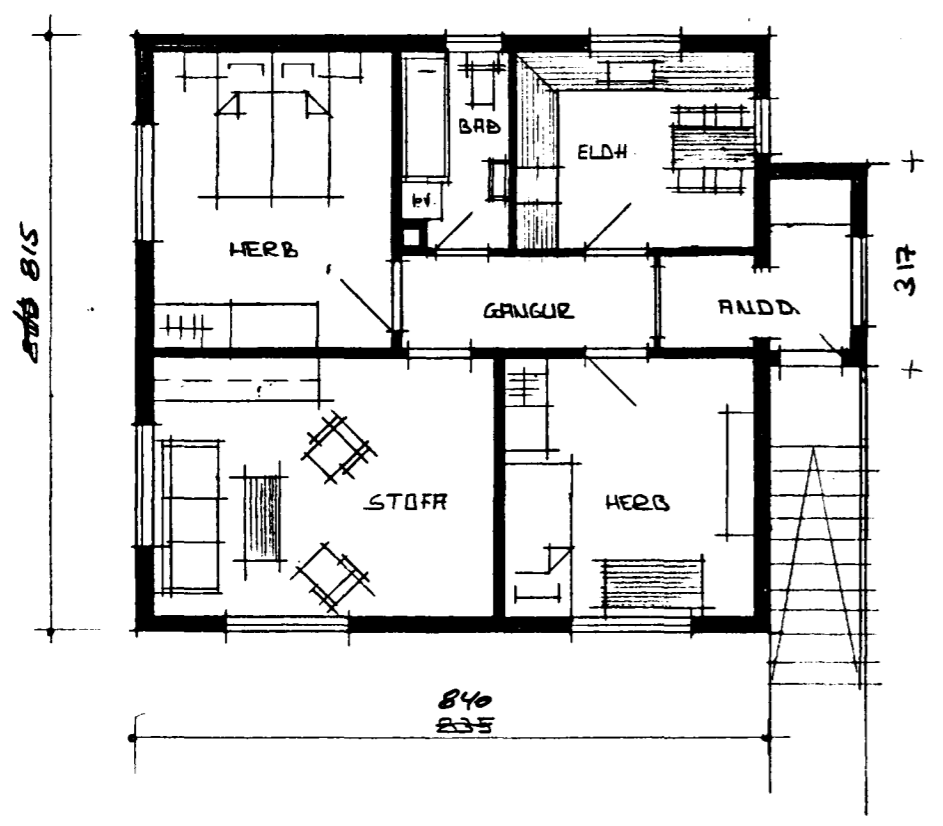

GRUNNMYND 2. HÆÐAR M=1:100

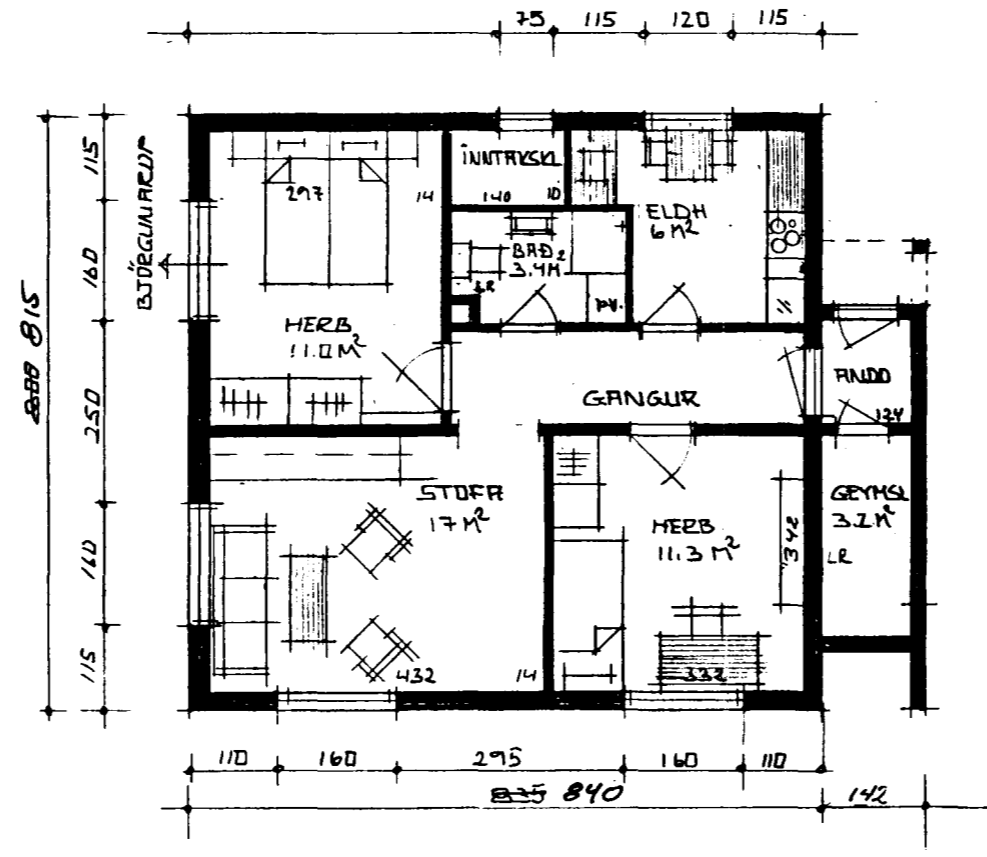

GRUNNMYND JARÐHÆÐAR M=1:100

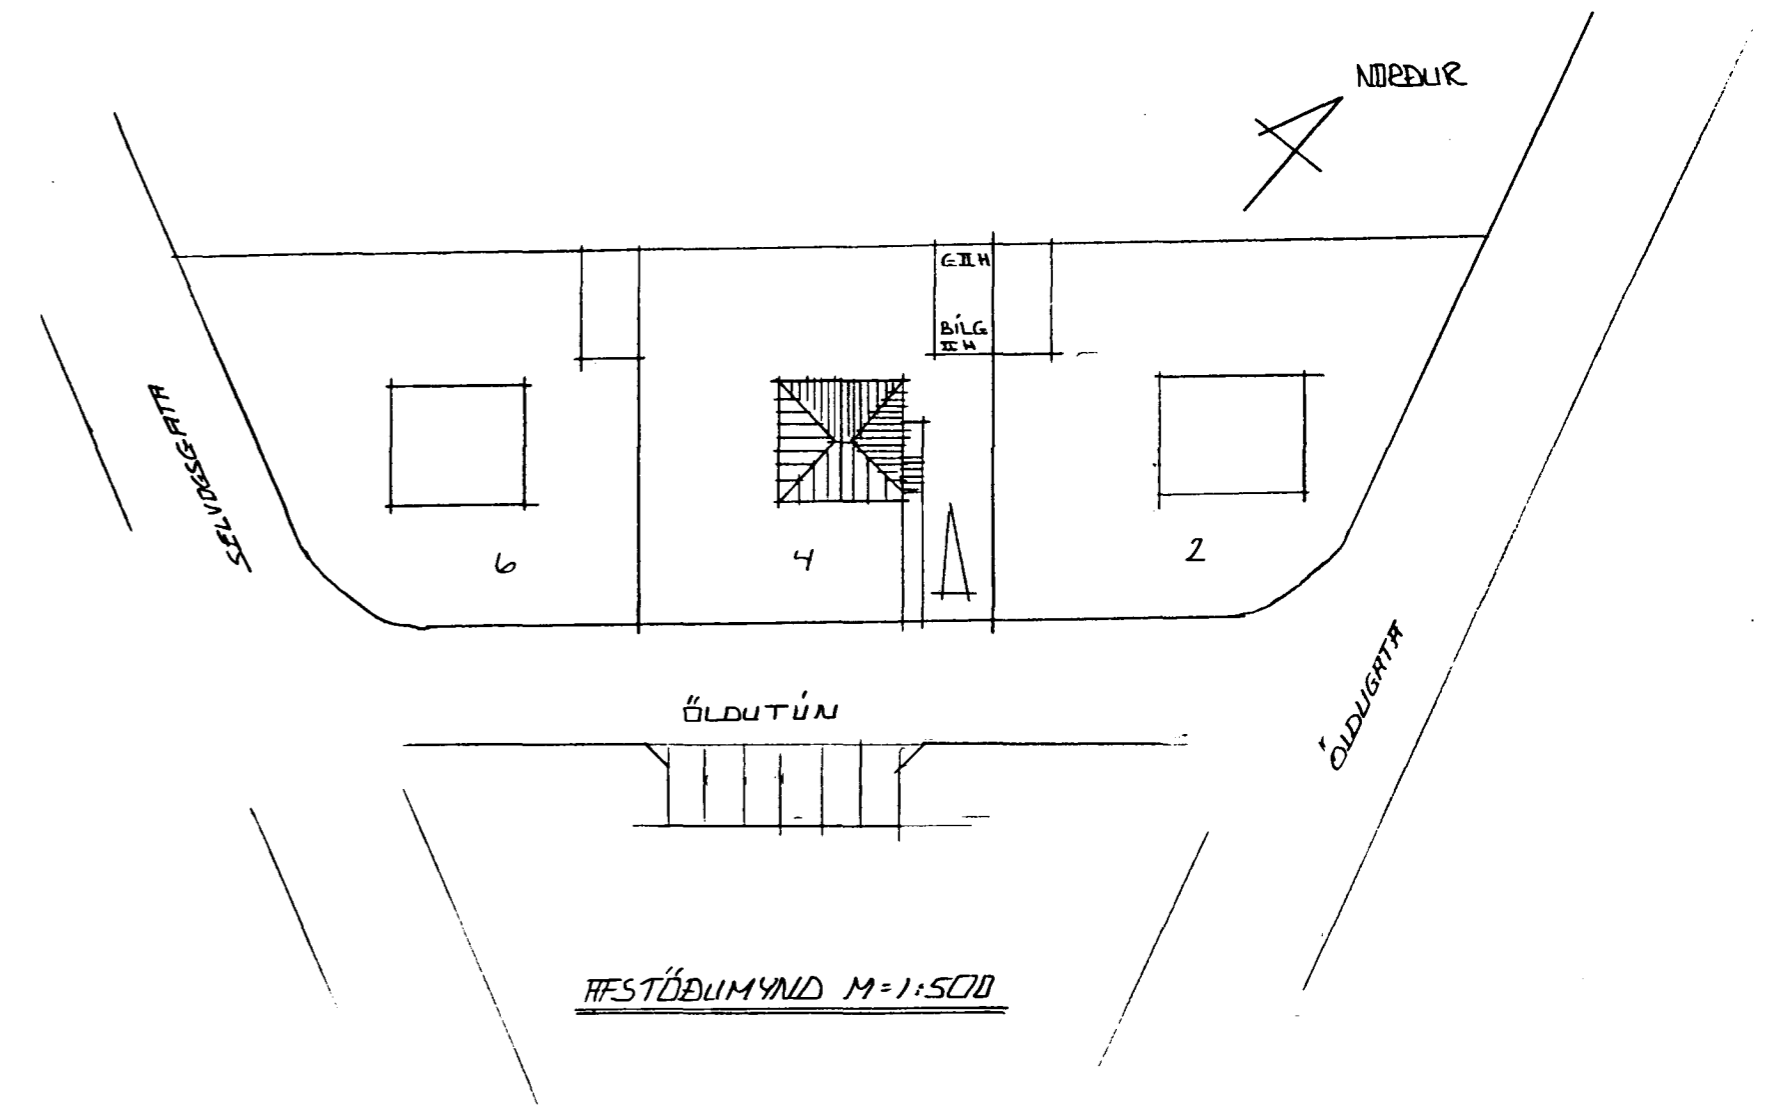

AFSTÖÐUMYND M=1:500