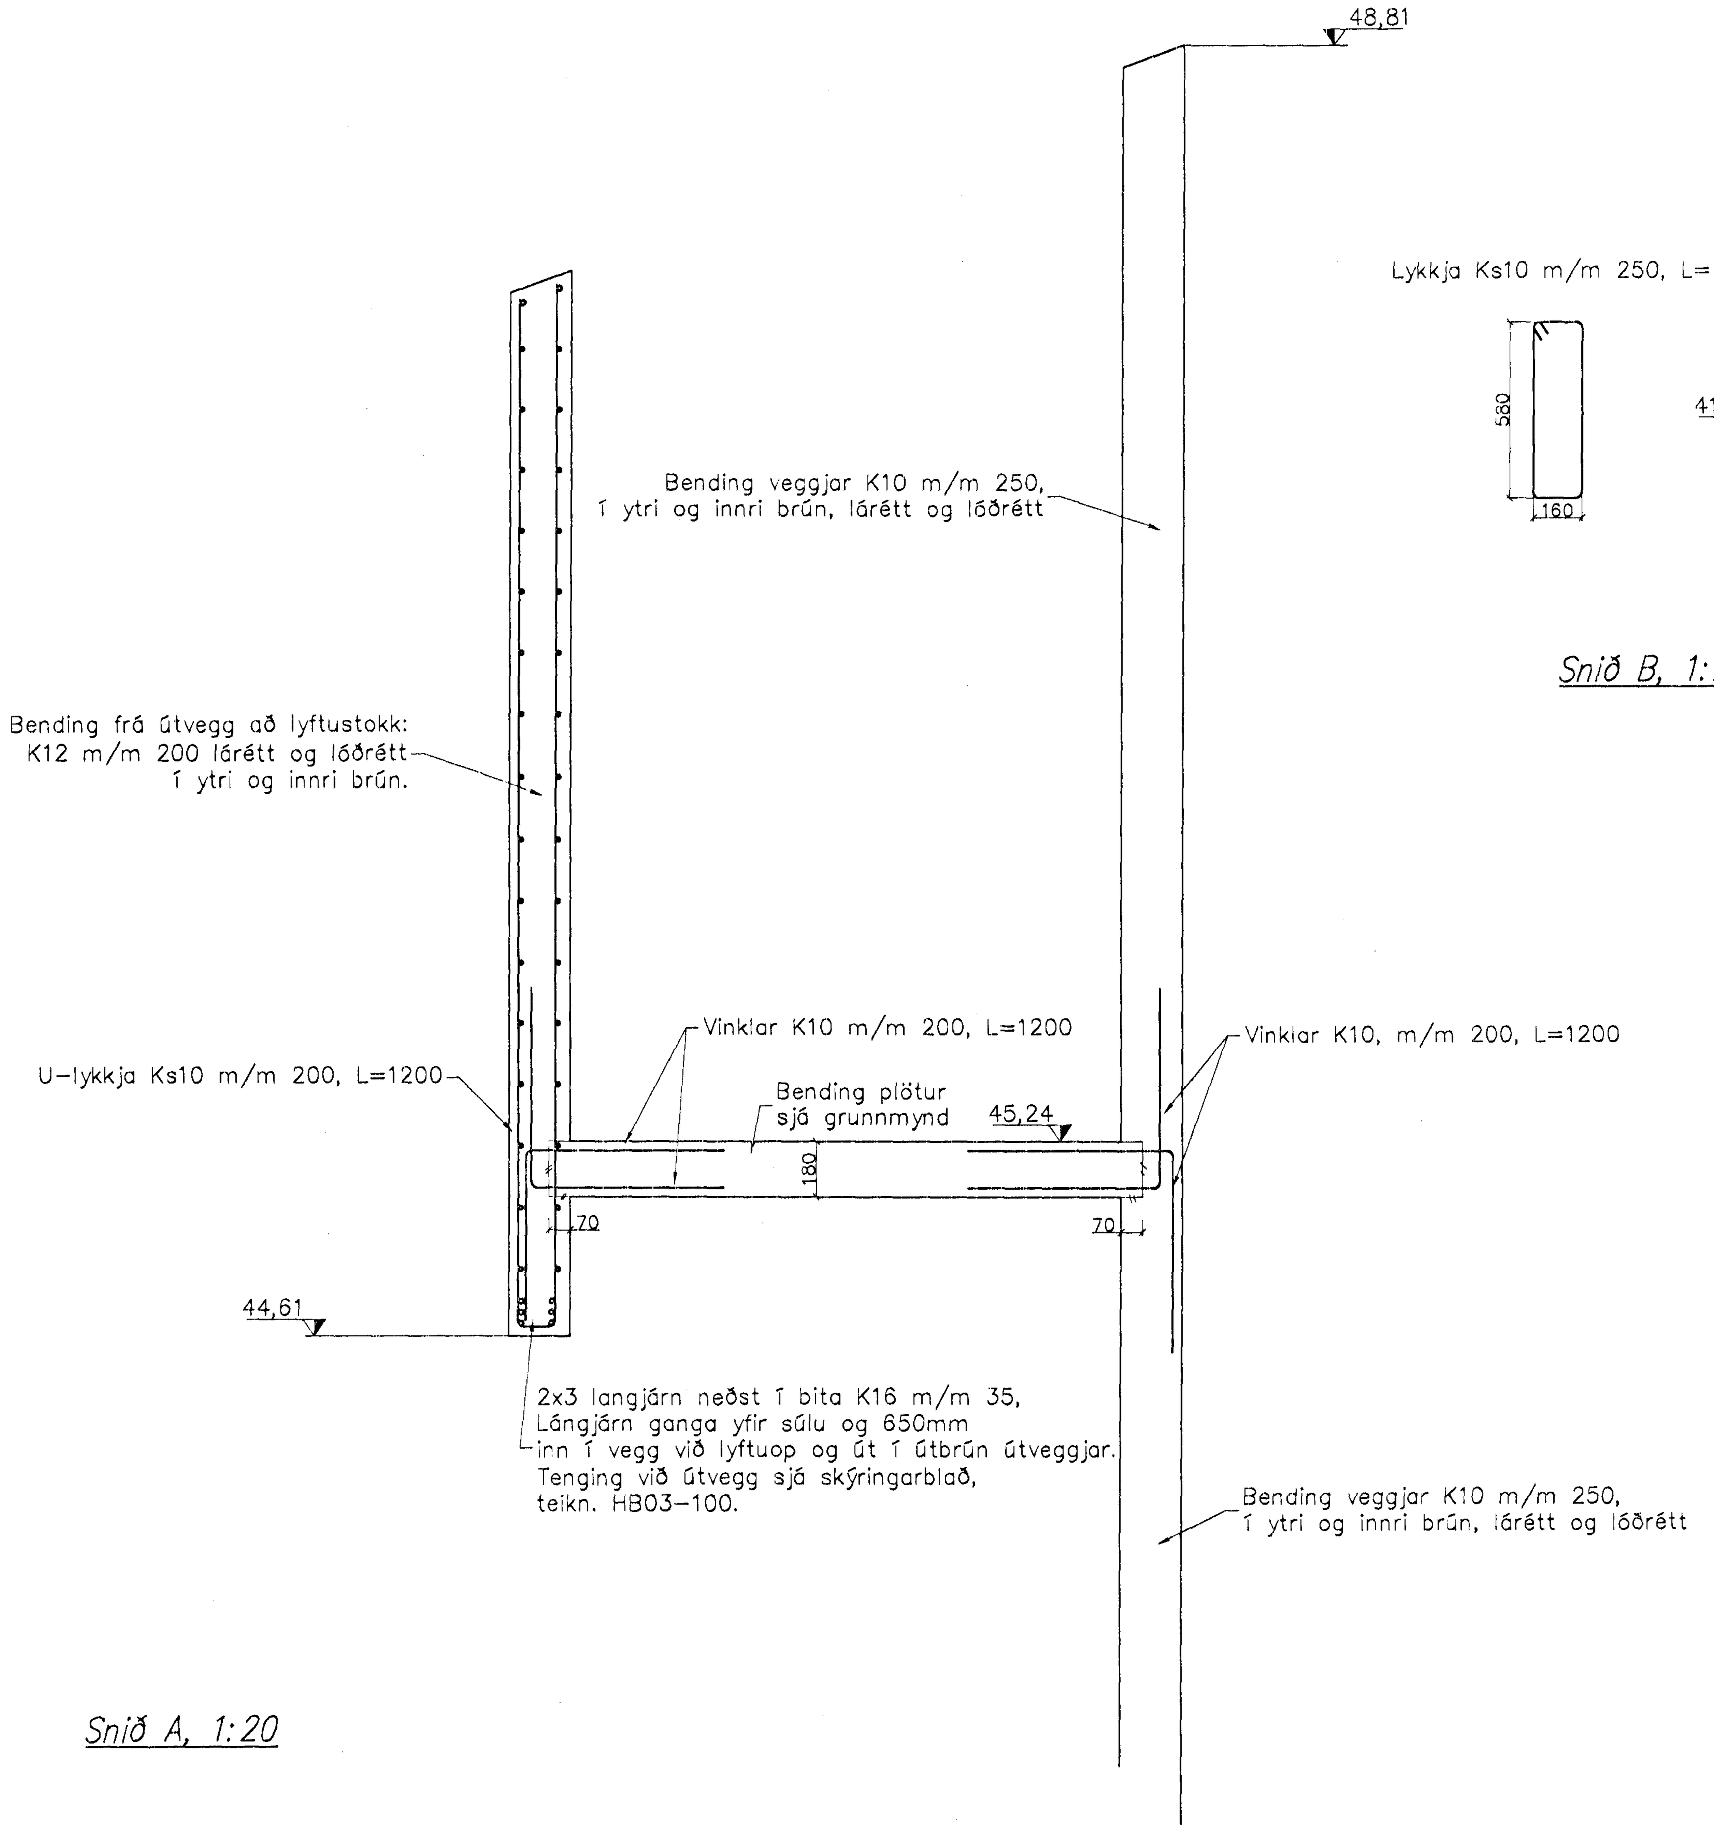

Snið A, 1:20

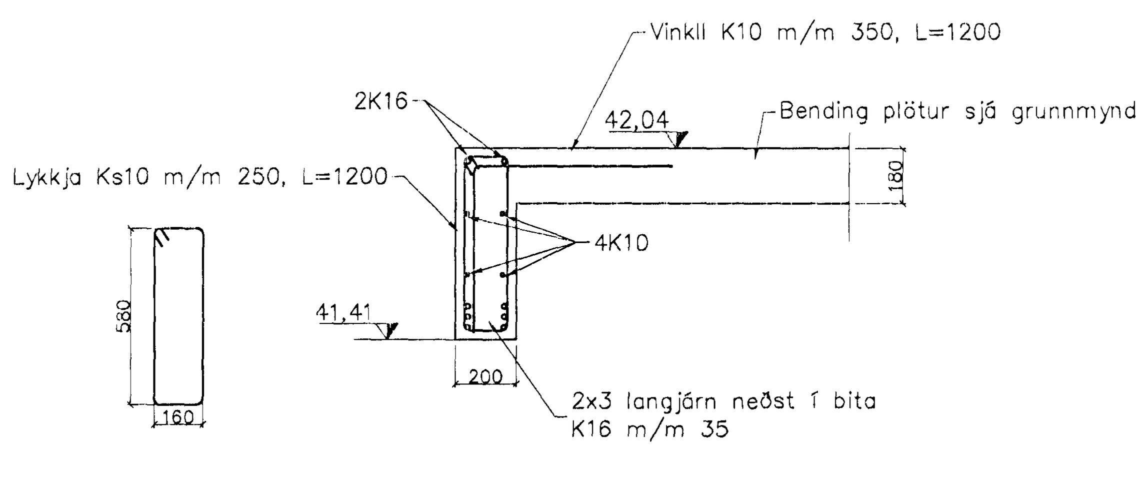

Snið B, 1:20

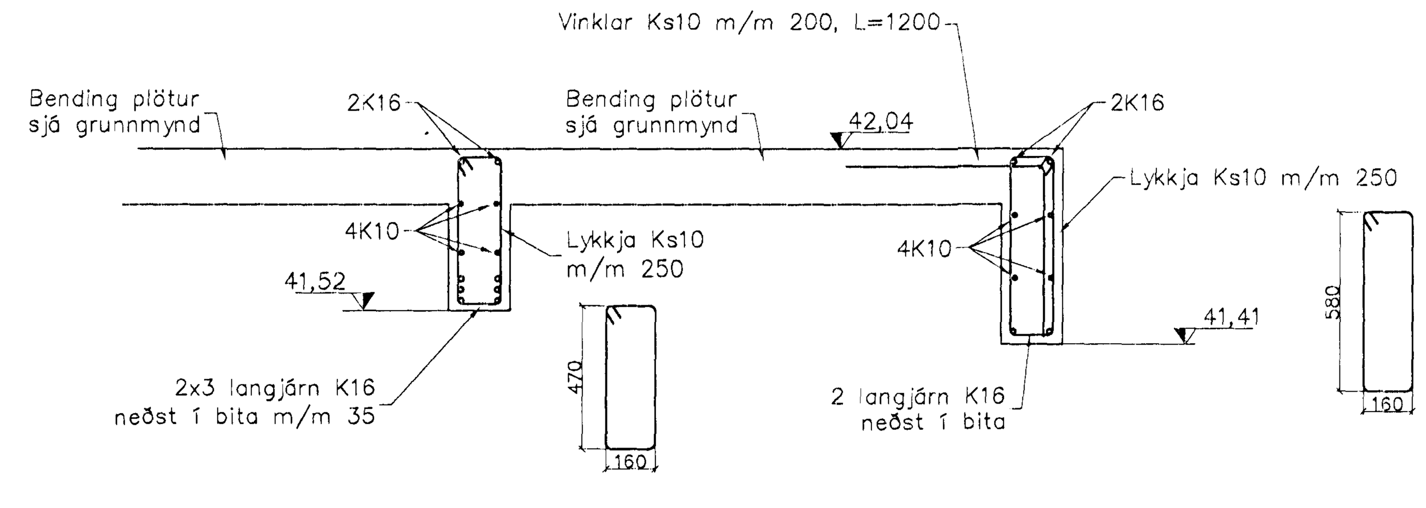

Snið C, 1:20

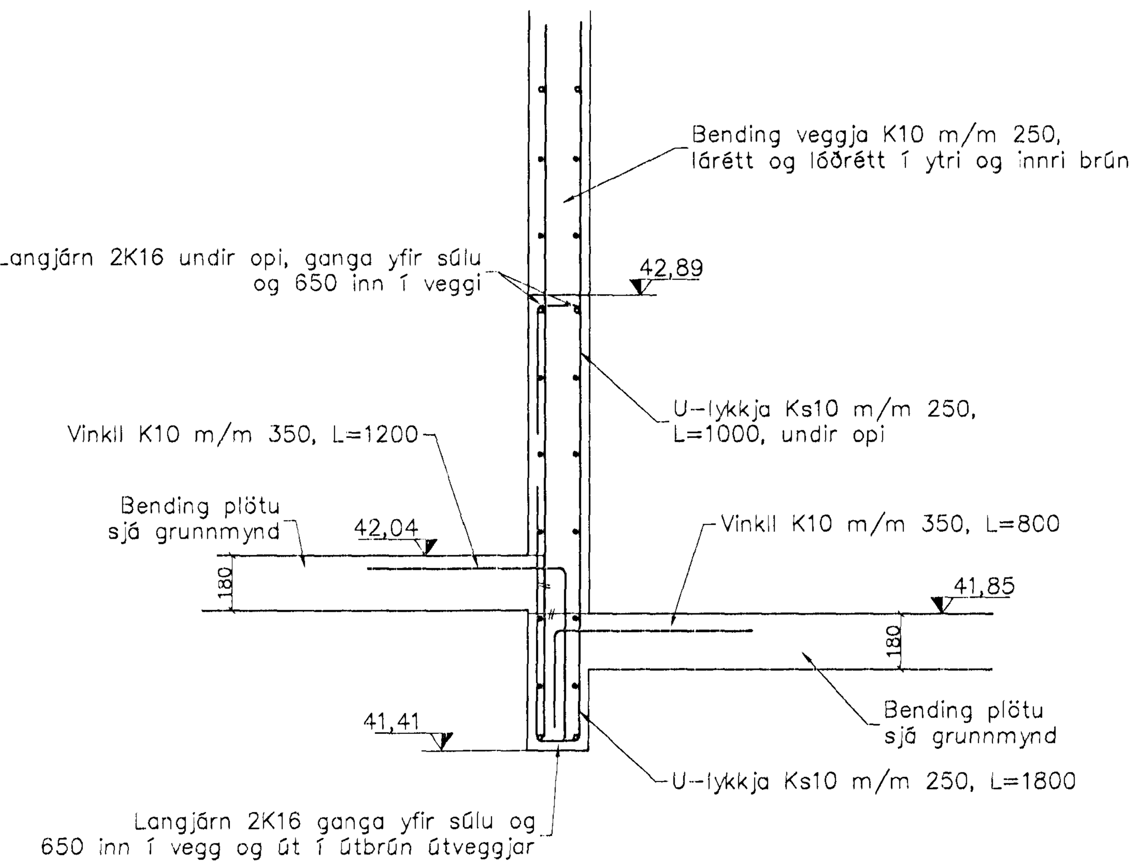

Snið E, 1:20

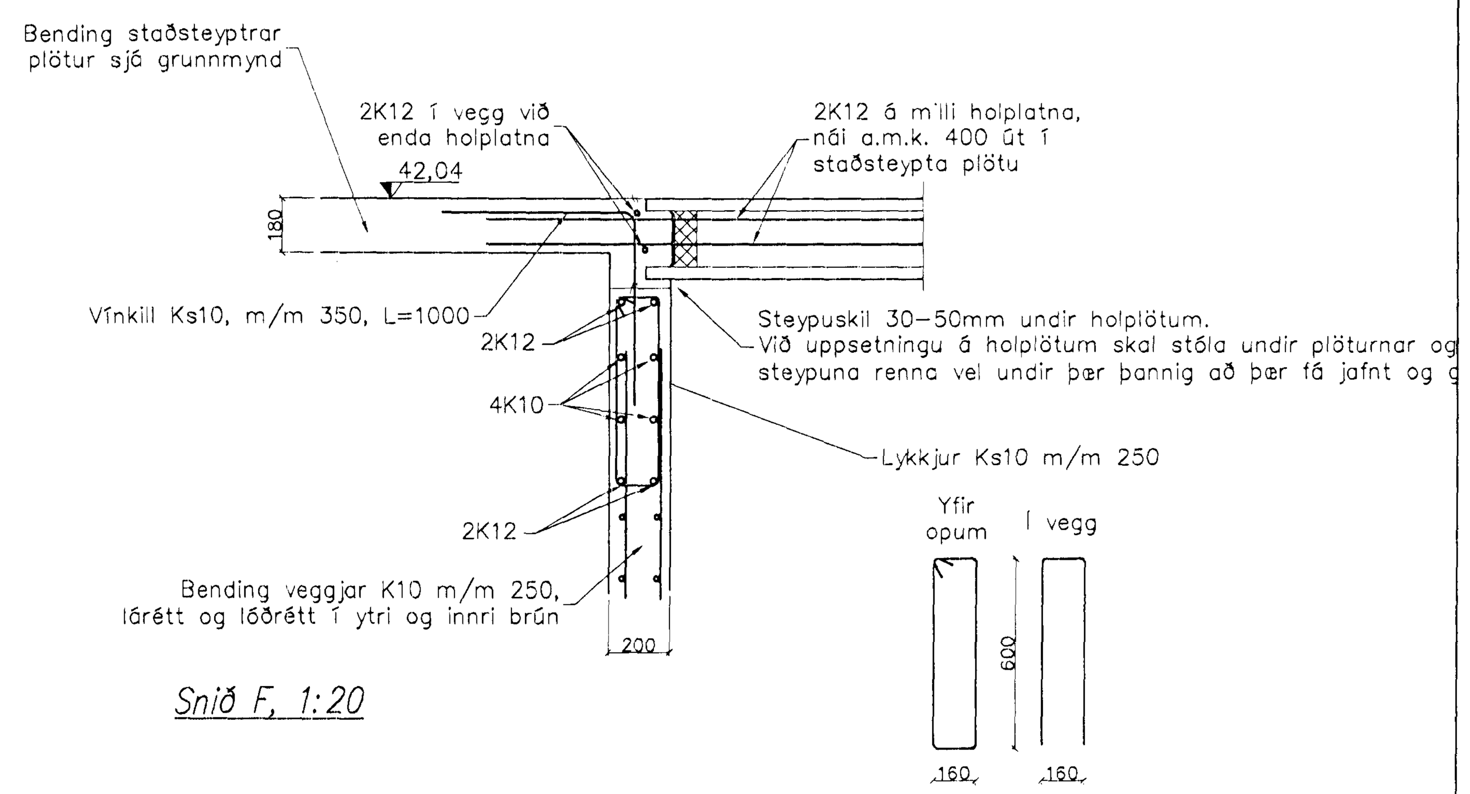

Snið F, 1:20

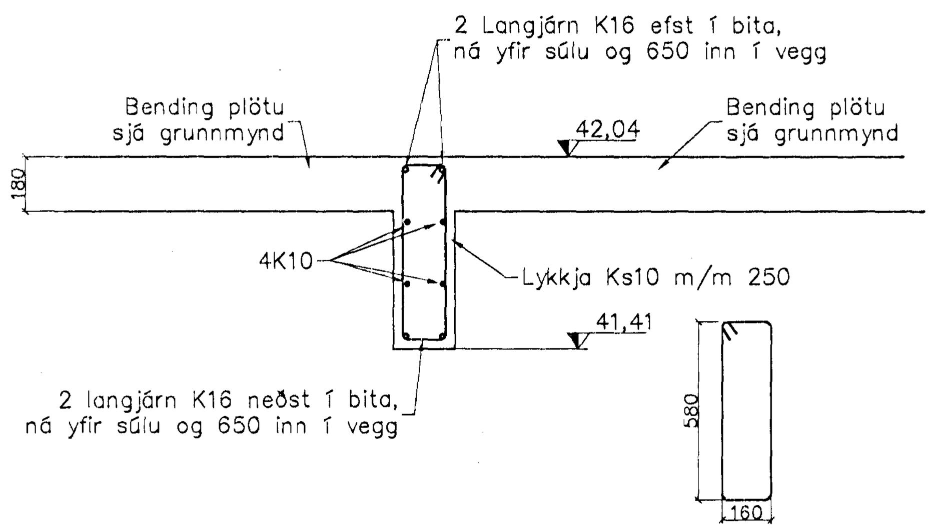

Snið G, 1:20

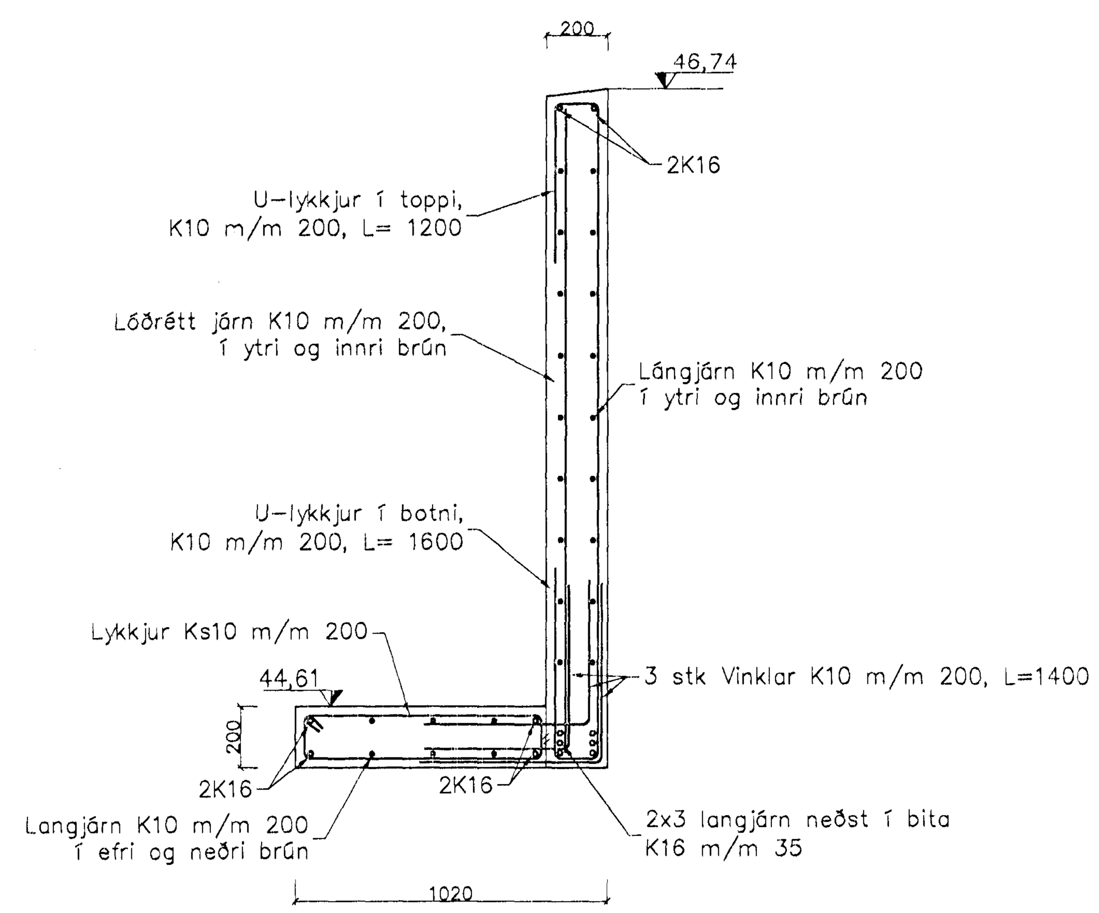

Snið H, 1:20

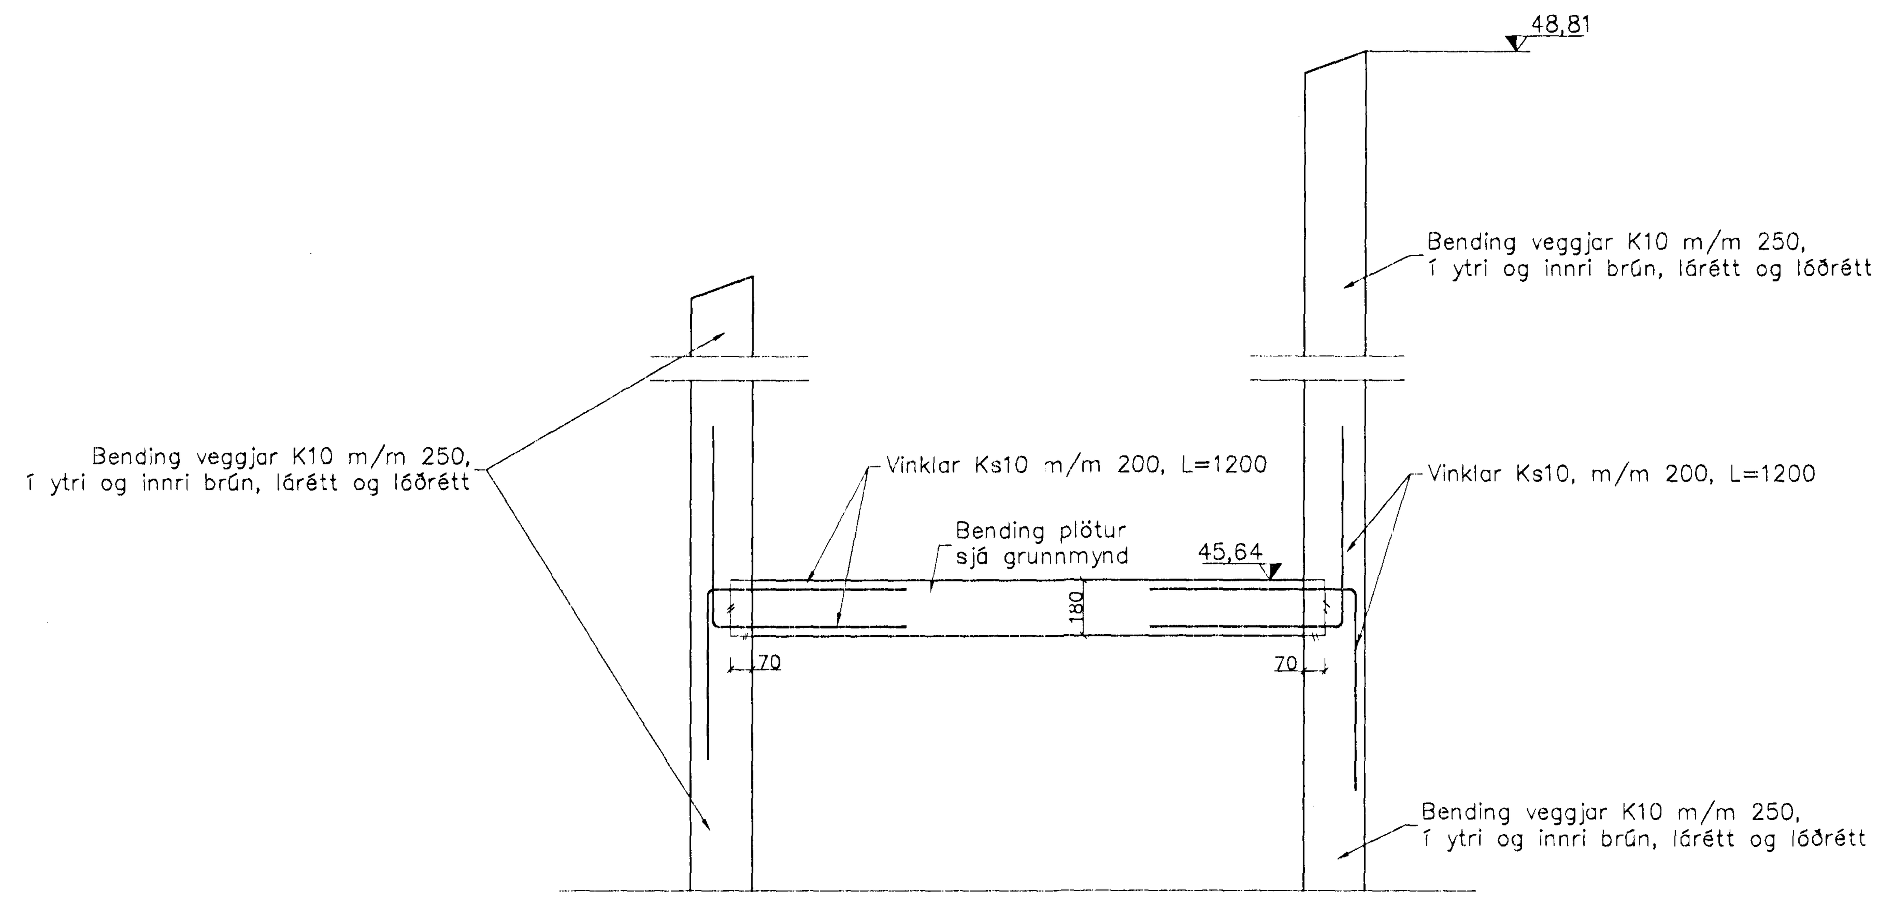

Snið I, 1:20

1 2 3 4 5 M

Skýringar:

Öll mál eru millimetrar [mm] en hæðarkótar eru í metrum [m].

Frekari skýringar sjá teikningu HB03-100.

Byggingafulltrúi Hafnarfjarðar
Afgreitt þann
22 DES. 1997
Sigurbjartur Halldórsson

10. des. 1997

VINNUTEIKNING

breyting	nafn

Strendingur ehf.
Verkfræðiþjónusta
Reykjavíkurvegur 68 - 220 Hafnarfjörður
sími 565 5640, fax 565 5641

hannað:	HÞM	okt. 1997
teiknað:	HÞM	okt. 1997

Hafnarfirði 10.12.1997
Hálfdan Þórir Markússon

Einsetning Öldutúnsskóla.
1. áfangi–viðbygging

Snið
Plötur, veggir, bitar og súlur

dagsetning:	teikn. nr:	mælikvarði:	A1
okt. 1997	HB03-208	1:20	