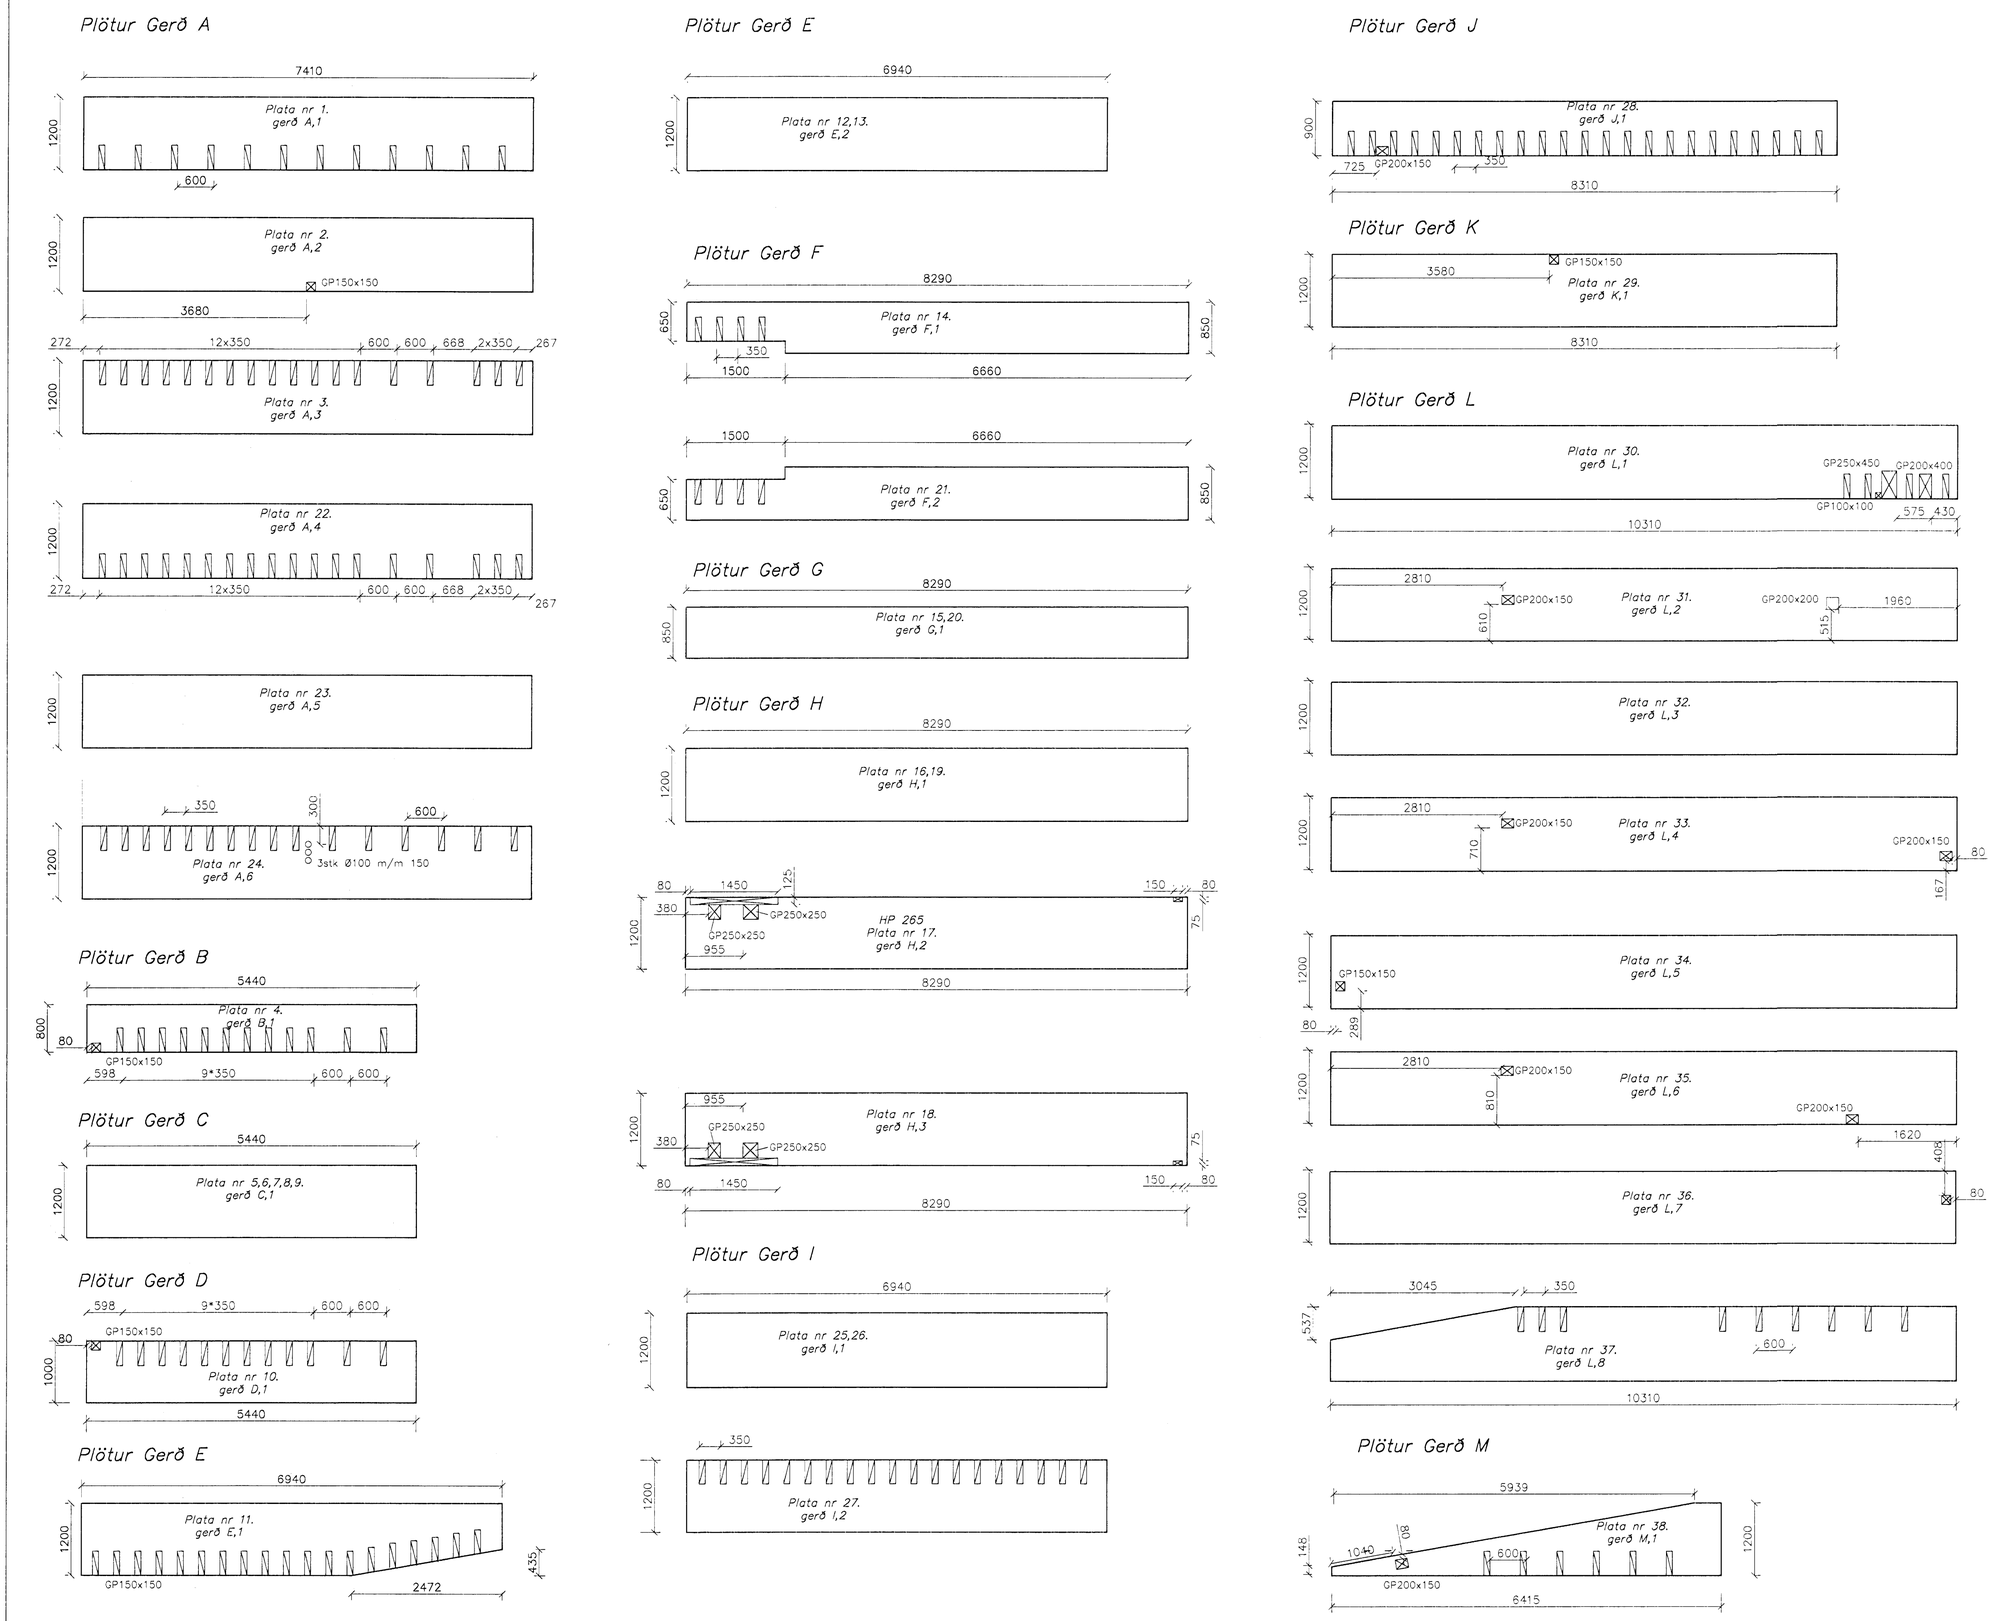

Skýringar:

Grunnmynd af staðsetningu holplatna sjá teikningar 201, 202 og 203.

Táknar gat í gegnum plötu

Táknar úrtak úr efribrún plötu úrtak nái inn í annað hólf holplatna

Allar plötur skulu vera af gerðinni HP265 og uppfylla kröfur til burðarpols og niðurbeygju m.v. álagsforsendur sem eru gefnar á grunnmyndum.

Byggingafulltrúi Hafnarfjarðar Afgreitt þann 22 DES. 1997 Stefán Hartur Halldórsson

VINNUTEIKNING

Strendingur ehf. Verkfræðþjónusta Reykjavíkurvegur 68 - 220 Hafnarfjörður sím 565 5648, fax 565 5641	Einsetning Öldutúnsskóla, 1. áfangi–viðbygging		
hannað: HÞM okt. 1997	Holplötur sérmyndir		
teknað: SG/HÞM okt. 1997			
Hafnarfirði: 10. 12. 1997 Hálfdán Þórir Halldórsson	dagsetning: des. 1997	tekn. nr.: HB03–211	mælikvarði: 1:50 A1