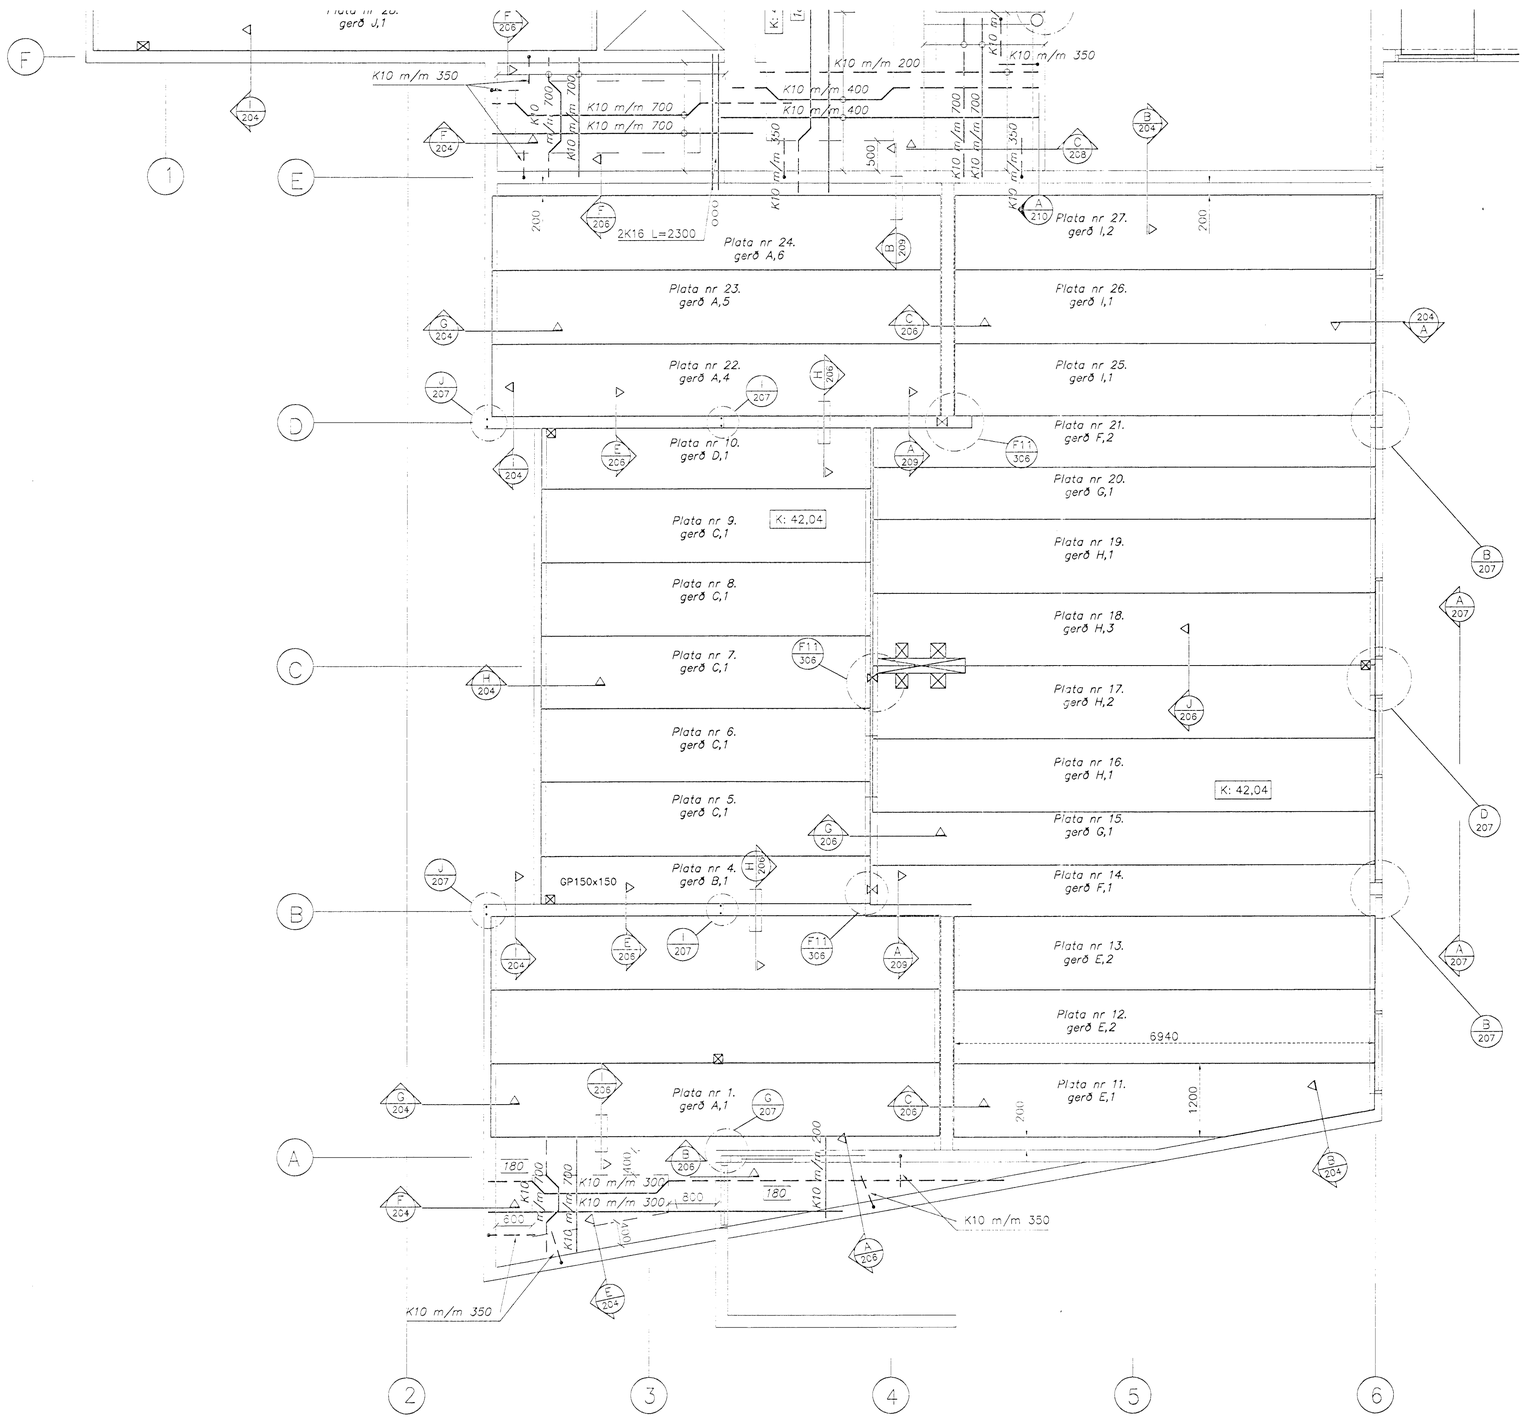

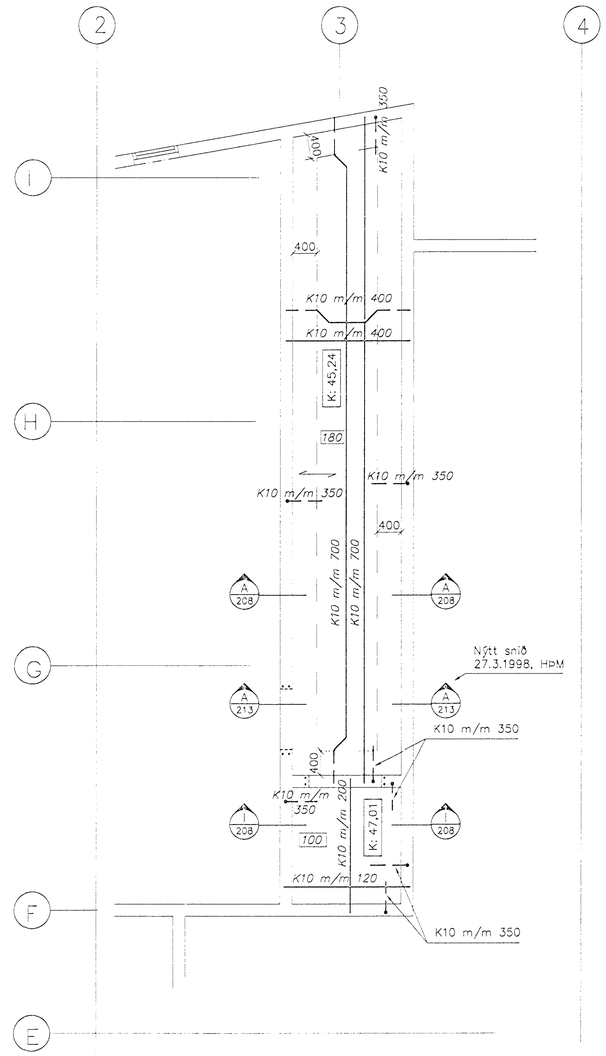

Plata yfir 2. hæð og lyftustokki

Skýringar:

Öll mál eru millimetrar [mm] en hæðarkótar eru í metrum [m].

Álag á holplötur:

Gólfplötur: Viðbótar eiginálag ofan á holplötur: 3,0 kN/m2.
Notálag: 3,0 kN/m2 / 3,0 kN punktálag.

Þakplötur: Viðbótar eiginálag ofan á holplötur: 4,0 kN/m2.
Notálag: 4,0 kN/m2 / 3,0 kN punktálag.

Frekari skýringar sjá teikningu HB03-100.

Byggingafulltrúi Hafnarfjarðar
Afgreitt þann
16 APR. 1998
Sigurbjartur Halldórsson

7. apríl 1998
VINNUTEIKNING

27.3.1998	Nýtt snið A/213	HÞM

Strendingur ehf.
Verkfræðiþjónusta
Reykjavíkurvegur 66 - 220 Hafnarfjörður
sími 565 3544 fax 565 3547

Einsetning Öldutúnsskóla,
1. áfangi – viðbygging

Palat yfir 1. hæð – grunnmynd

hannað: HÞM	okt. 1997		
teiknað: þó/HÞM	okt. 1997		
samþykkt:			
dagsetning: okt. 1997	teikn. nr.: HB03-203	mælikvarði: 1:50	A1

1 2 3 4 5 M