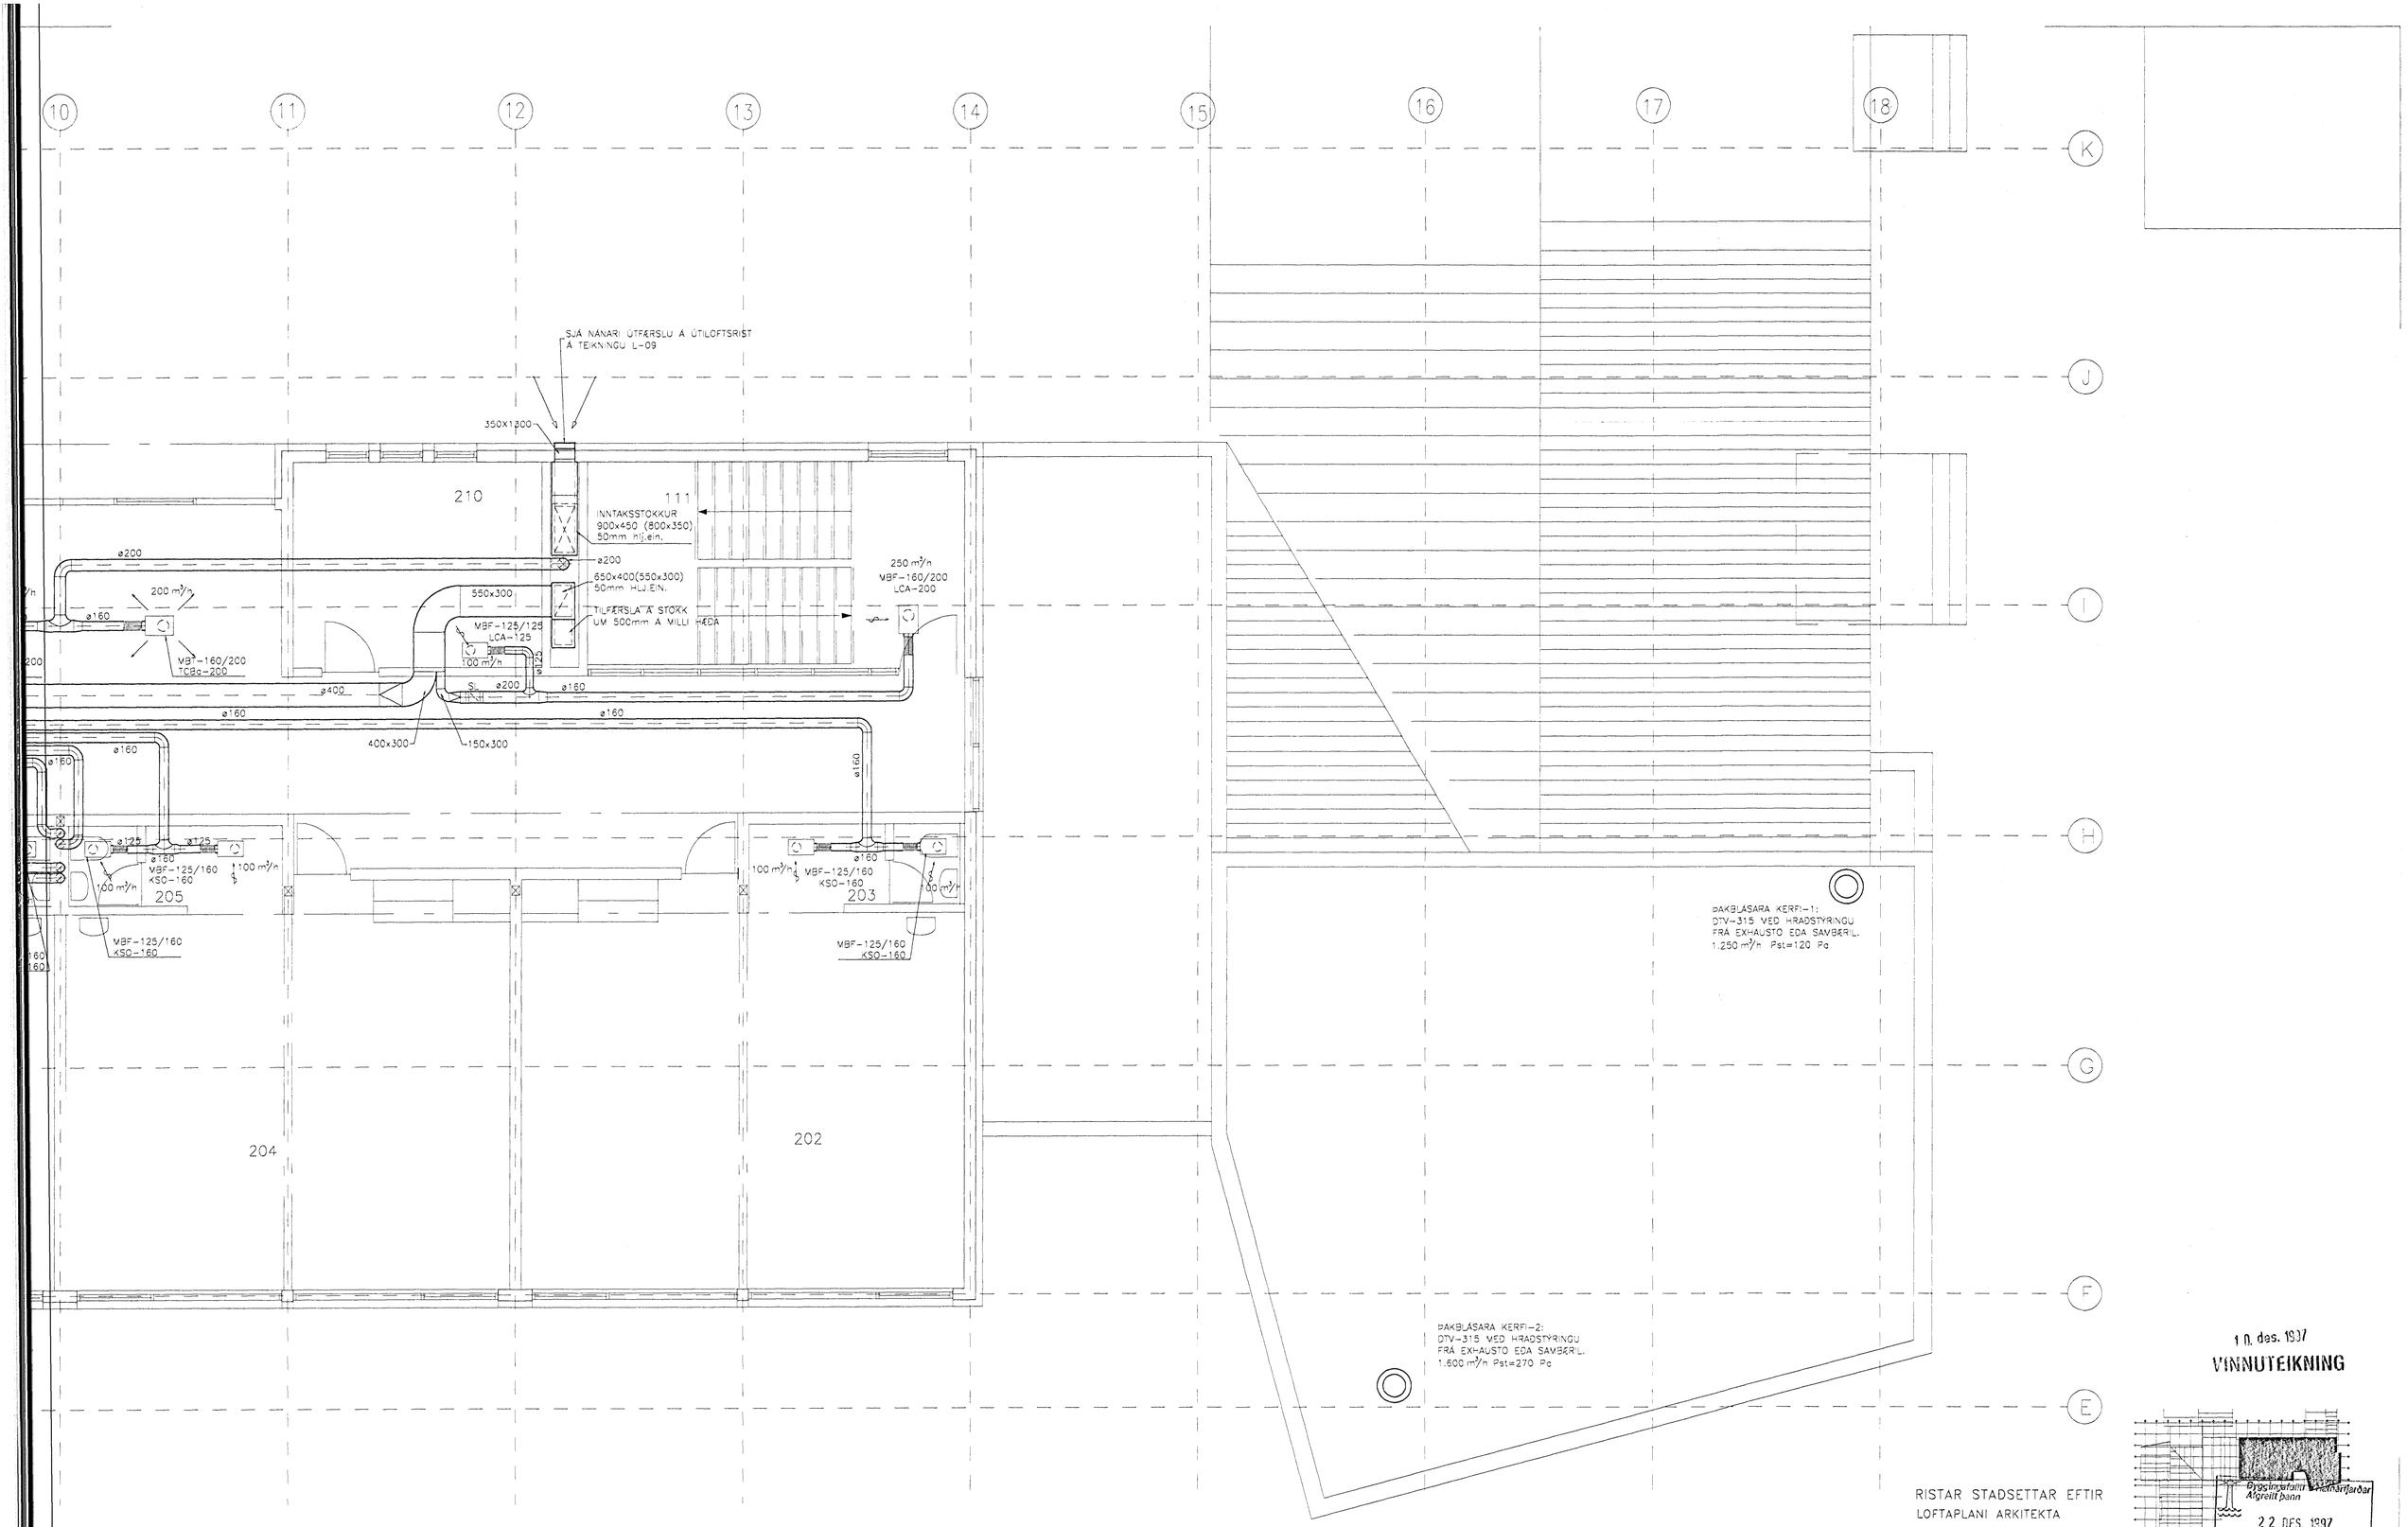

10. des. 1997
VINNUTEIKNING

RISTAR STADSETTAR EFTIR
LOFTAPLANI ARKITEKTA

Byggingarfulltrúi Reykjavíkurborgar
Afgreitt þann
22 DES. 1997
Sigurbjartur Halldórsson

Nr.	Dags.	Breyting	Af.

LAGNATÆKNI
HÖNNUNAR OG RÁÐGJAFARSTOFA
HAMRABORG 12 200 KÓPAVOGUR
Sími 564 5252 Fax 564 5251
Netfang lagnatak@islandia.is
Axel Sölvason Frðrik S. Kristinsson

0 1 2 3 Mkv. 1:50

Samþ.: Friðrik S. Kristinsson
Kennitala: 300346-3409

EINSETNING ÖLDUTÚNSSKÓLA 1. áfangi-viðbygging

LOFTRÆSTIKERFI
2. HÆÐ
GRUNNMYND

Kvarði: 1:50	
Hönnun: AS/FSK	Dags.: OKT. 1997
Teikn.: AS	Blað nr.
Verk nr.: 181	L.05
Skjal nr.: 181-HEILD	