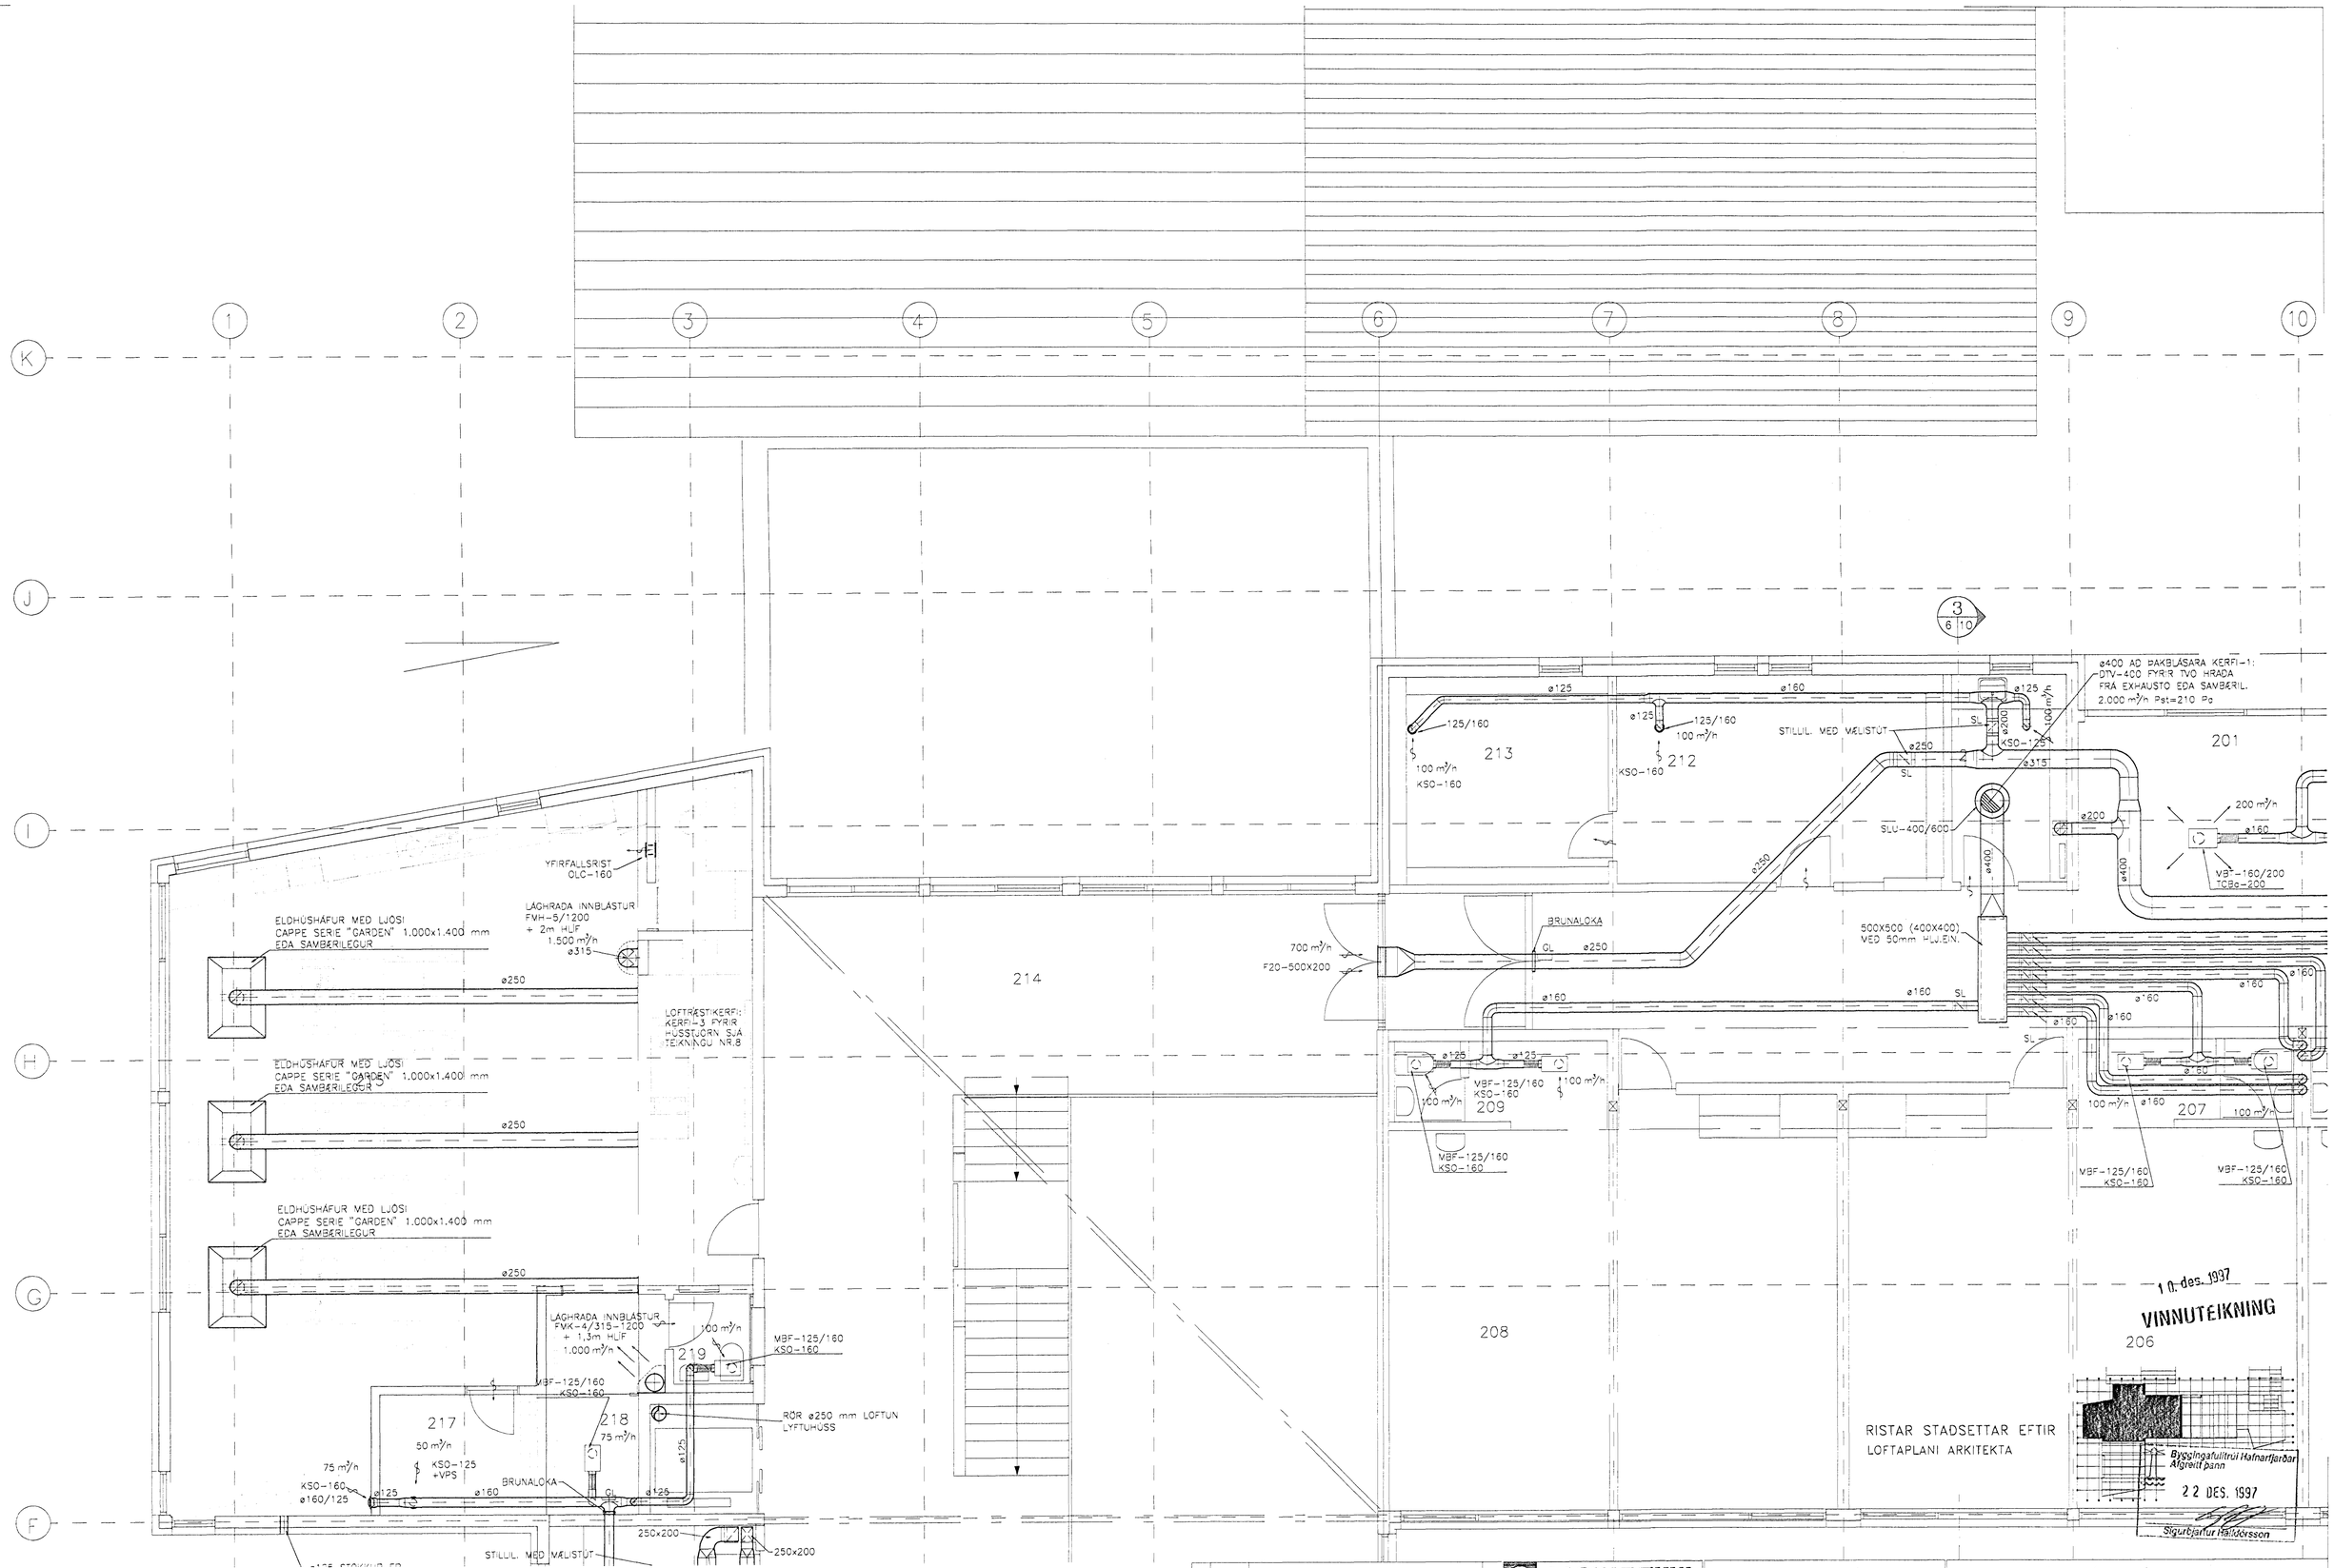

Nr.	Dags.	Breyting	AÞ

LAGNATÆKNI
HÖNNUNAR OG RÁÐGJAFARSTOFA
HAMRABORG 12 200 KÓPAVOGUR
Sími 564 5252 Fax 564 5251
Netfang lagnatak@islandia.is
Axel Sölvason Friðrik S. Kristinsson

0 1 2 3 Mkv. 1:50

Samþ.: Friðrik S. Kristinsson
Kennitala: 300346-3409

EINSETNING ÖLDUTÚNSSKÓLA 1. áfangi-viðbygging

LOFTRÆSTIKERFI
2. HÆÐ
GRUNNMYND

Kvarði: 1:50	
Hönnun: AS/FSK	Dags: OKT. 1997
Teikn.b: AS	Blað nr.
Verk nr.: 181	L.06
Skjal nr.: 181-HELD	