


2 Snið  
Mkv. 1: 50

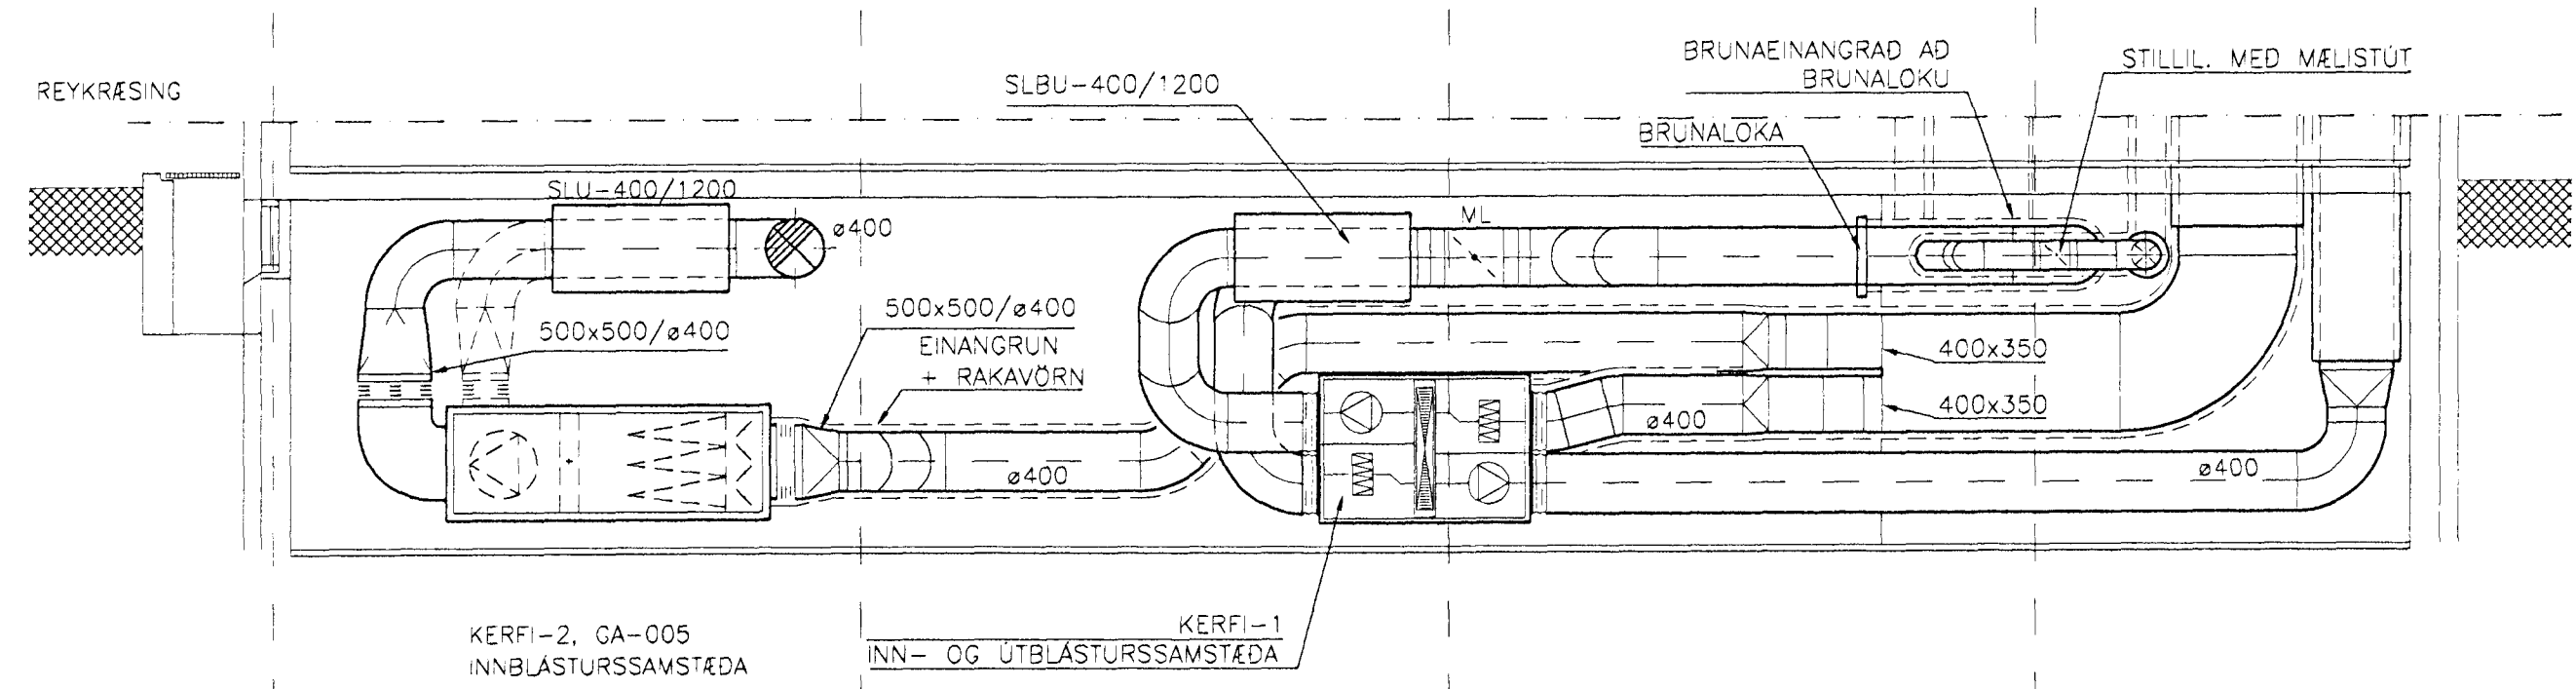

1 Snið  
Mkv. 1: 50

Byggingafráttíðing  
Algreitt þann  
22. Des. 1997  
Sigurbjartur Halldórsson

10. des. 1997  
VINNUTEIKNING

		<b>LAGNATÆKNI</b>		0 1 2 3 Mkv. 1: 50		EINSETNING ÖLDUTÚNSSKÓLA 1. áfangi-viðbygging	
		HÖNNUNAR OG RÁÐGJAFARSTOFA				LOFTRÆSTIKERFI	
		HAMRABORG 12 200 KÓPAVOGUR				Kerfi: 1:50	
		Sími: 564 5252 Fax: 564 5251				Hönnun: AS/FSK Daggr. Okt. 1997	
		Netfang: lagnat@islondia.is				Teiknab: FSX/AS Blað nr.	
A 12.97 BREYTING Á FRÁGANGI RISTA VIÐ ÚTVEGG		HBG		Samb: <i>Jóhanna S. Jónsdóttir</i>		Vinnubr.: 181	
Nr. Dags. Breyting		AF		Kennitala: 300346-3409		Sígl nr. 181HELD	
						L. 09A	