


3 Snið  
6/10 Mkv. 1:50

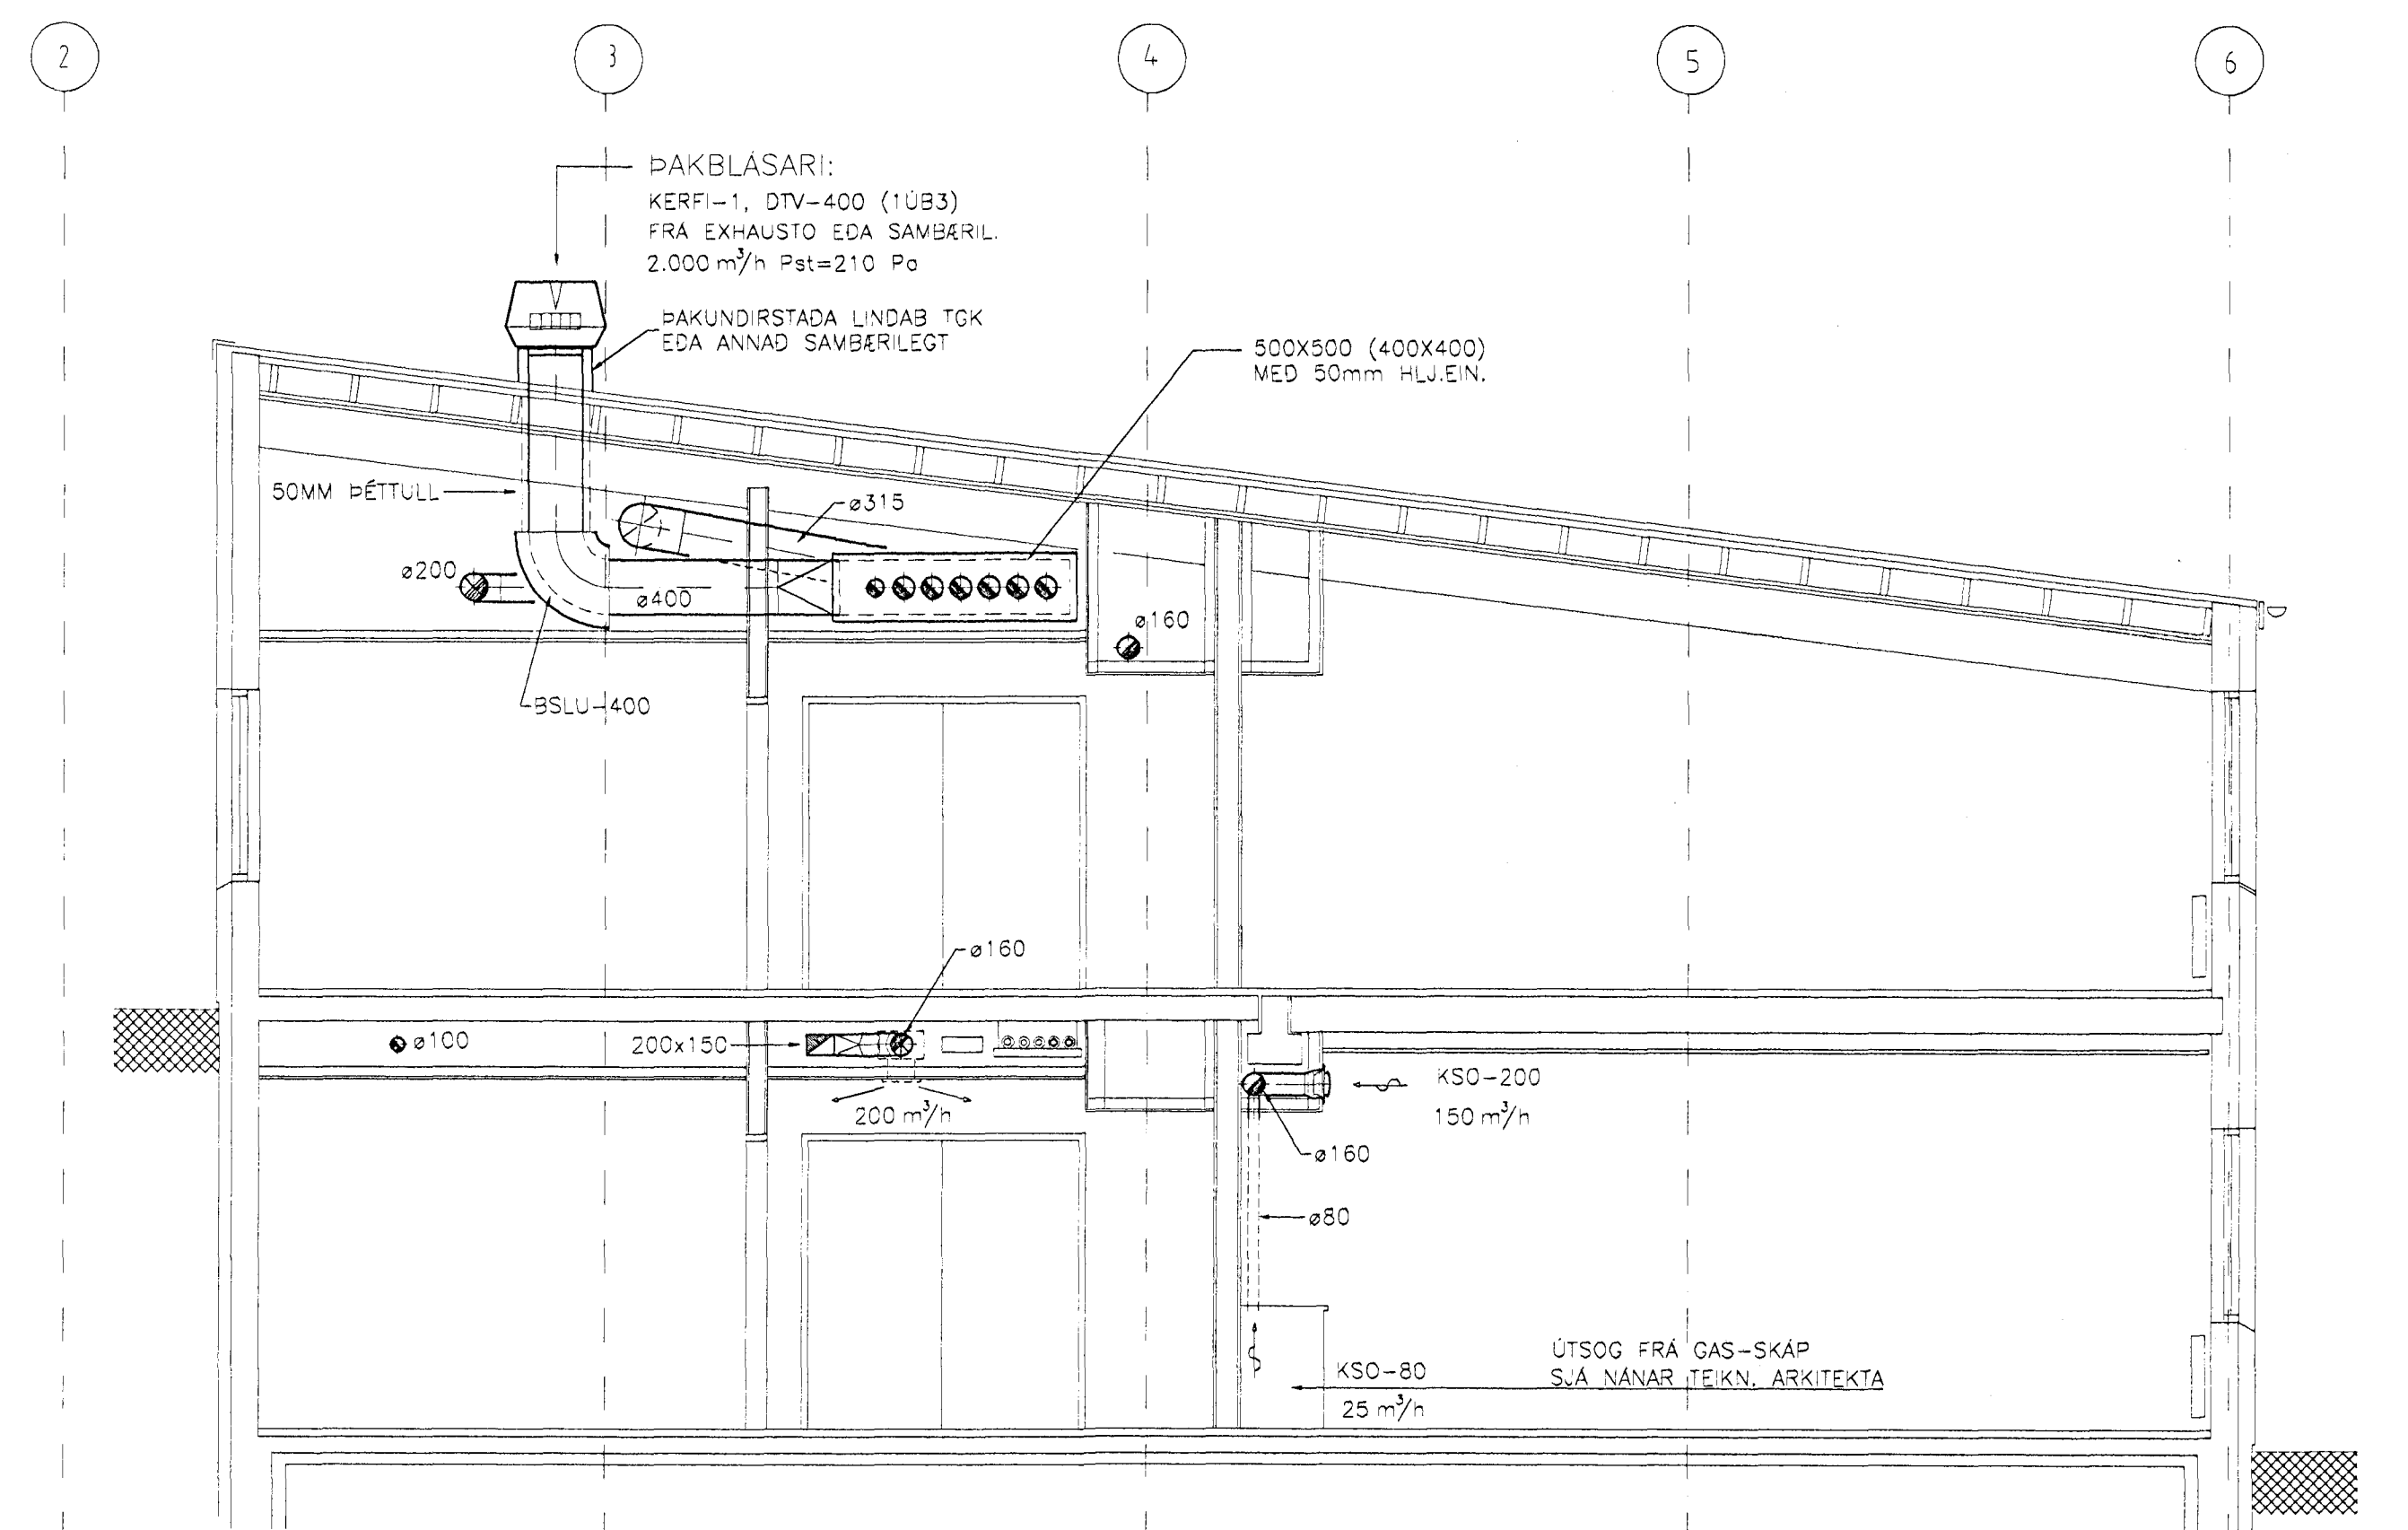

4 Snið  
7/10 Mkv. 1:50

Byggingatútrú Hagkerfi  
Algrætt þann  
22. DES. 1997  
Sigurbjartur Ráðstöðsson

10. des. 1997  
VINNUTEIKNING

		<b>LAGNATÆKNI</b>		0 1 2 3 Mkv. 1:50		<b>EINSETNING ÖLDUTÚNSSKÓLA 1. áfangi-viðbygging</b>	
		HÖNNUNAR OG RÁGGJAFARSTOFA				LOFTRÆSTIKERFI	
		HAMRABORG 12 200 KÓPAVOGUR				Kvarði: 1:50	
		Sími: 564 5252 Fax: 564 5251		Sömli: <i>Þófríður S. Þórsdóttir</i>		Hönnun: AS/FSK Dags: OKT. 1997	
		Netfang: lagnatak@islandia.is		Kerfi nr.: 300346-3409		Tæknib: AS Blað nr.:	
Nr. Dags. Breyting		Axel Selvarson Fróða S. Kristjánsson				Vark nr.: 181	
						Skjal nr.: 181HEILD	
						<b>L. 10</b>	