NEYSLUVATNSLÖGN
ALLAR ÓNEFNDAR PÍPUR ERU ø 15R

HITAKERFI – OFNALÖGN
ALLAR ÓNEFNDAR PÍPUR ERU ø 10

SKÝRINGAR

HEITT NEYSLUVATN	HL = HANDLAUG	EV = ELDHÚSVASKUR
KALT NEYSLUVATN	VS = VATNSSALERNI	LP = LOFTPÚÐI
HITALÖGN FRAMRÁS	RV = RÆSTIVASKUR	BSL = BRUNASLANGA
HITALÖGN BAKRÁS	ÞV = ÞVOTTAVÉL	SV = STÁLVASKUR
BRUNAVATNSLÖGN	UÞ = UPPÞVOTTAVÉL	R = RYÐFRÍAR LAGNIR

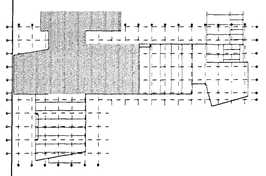

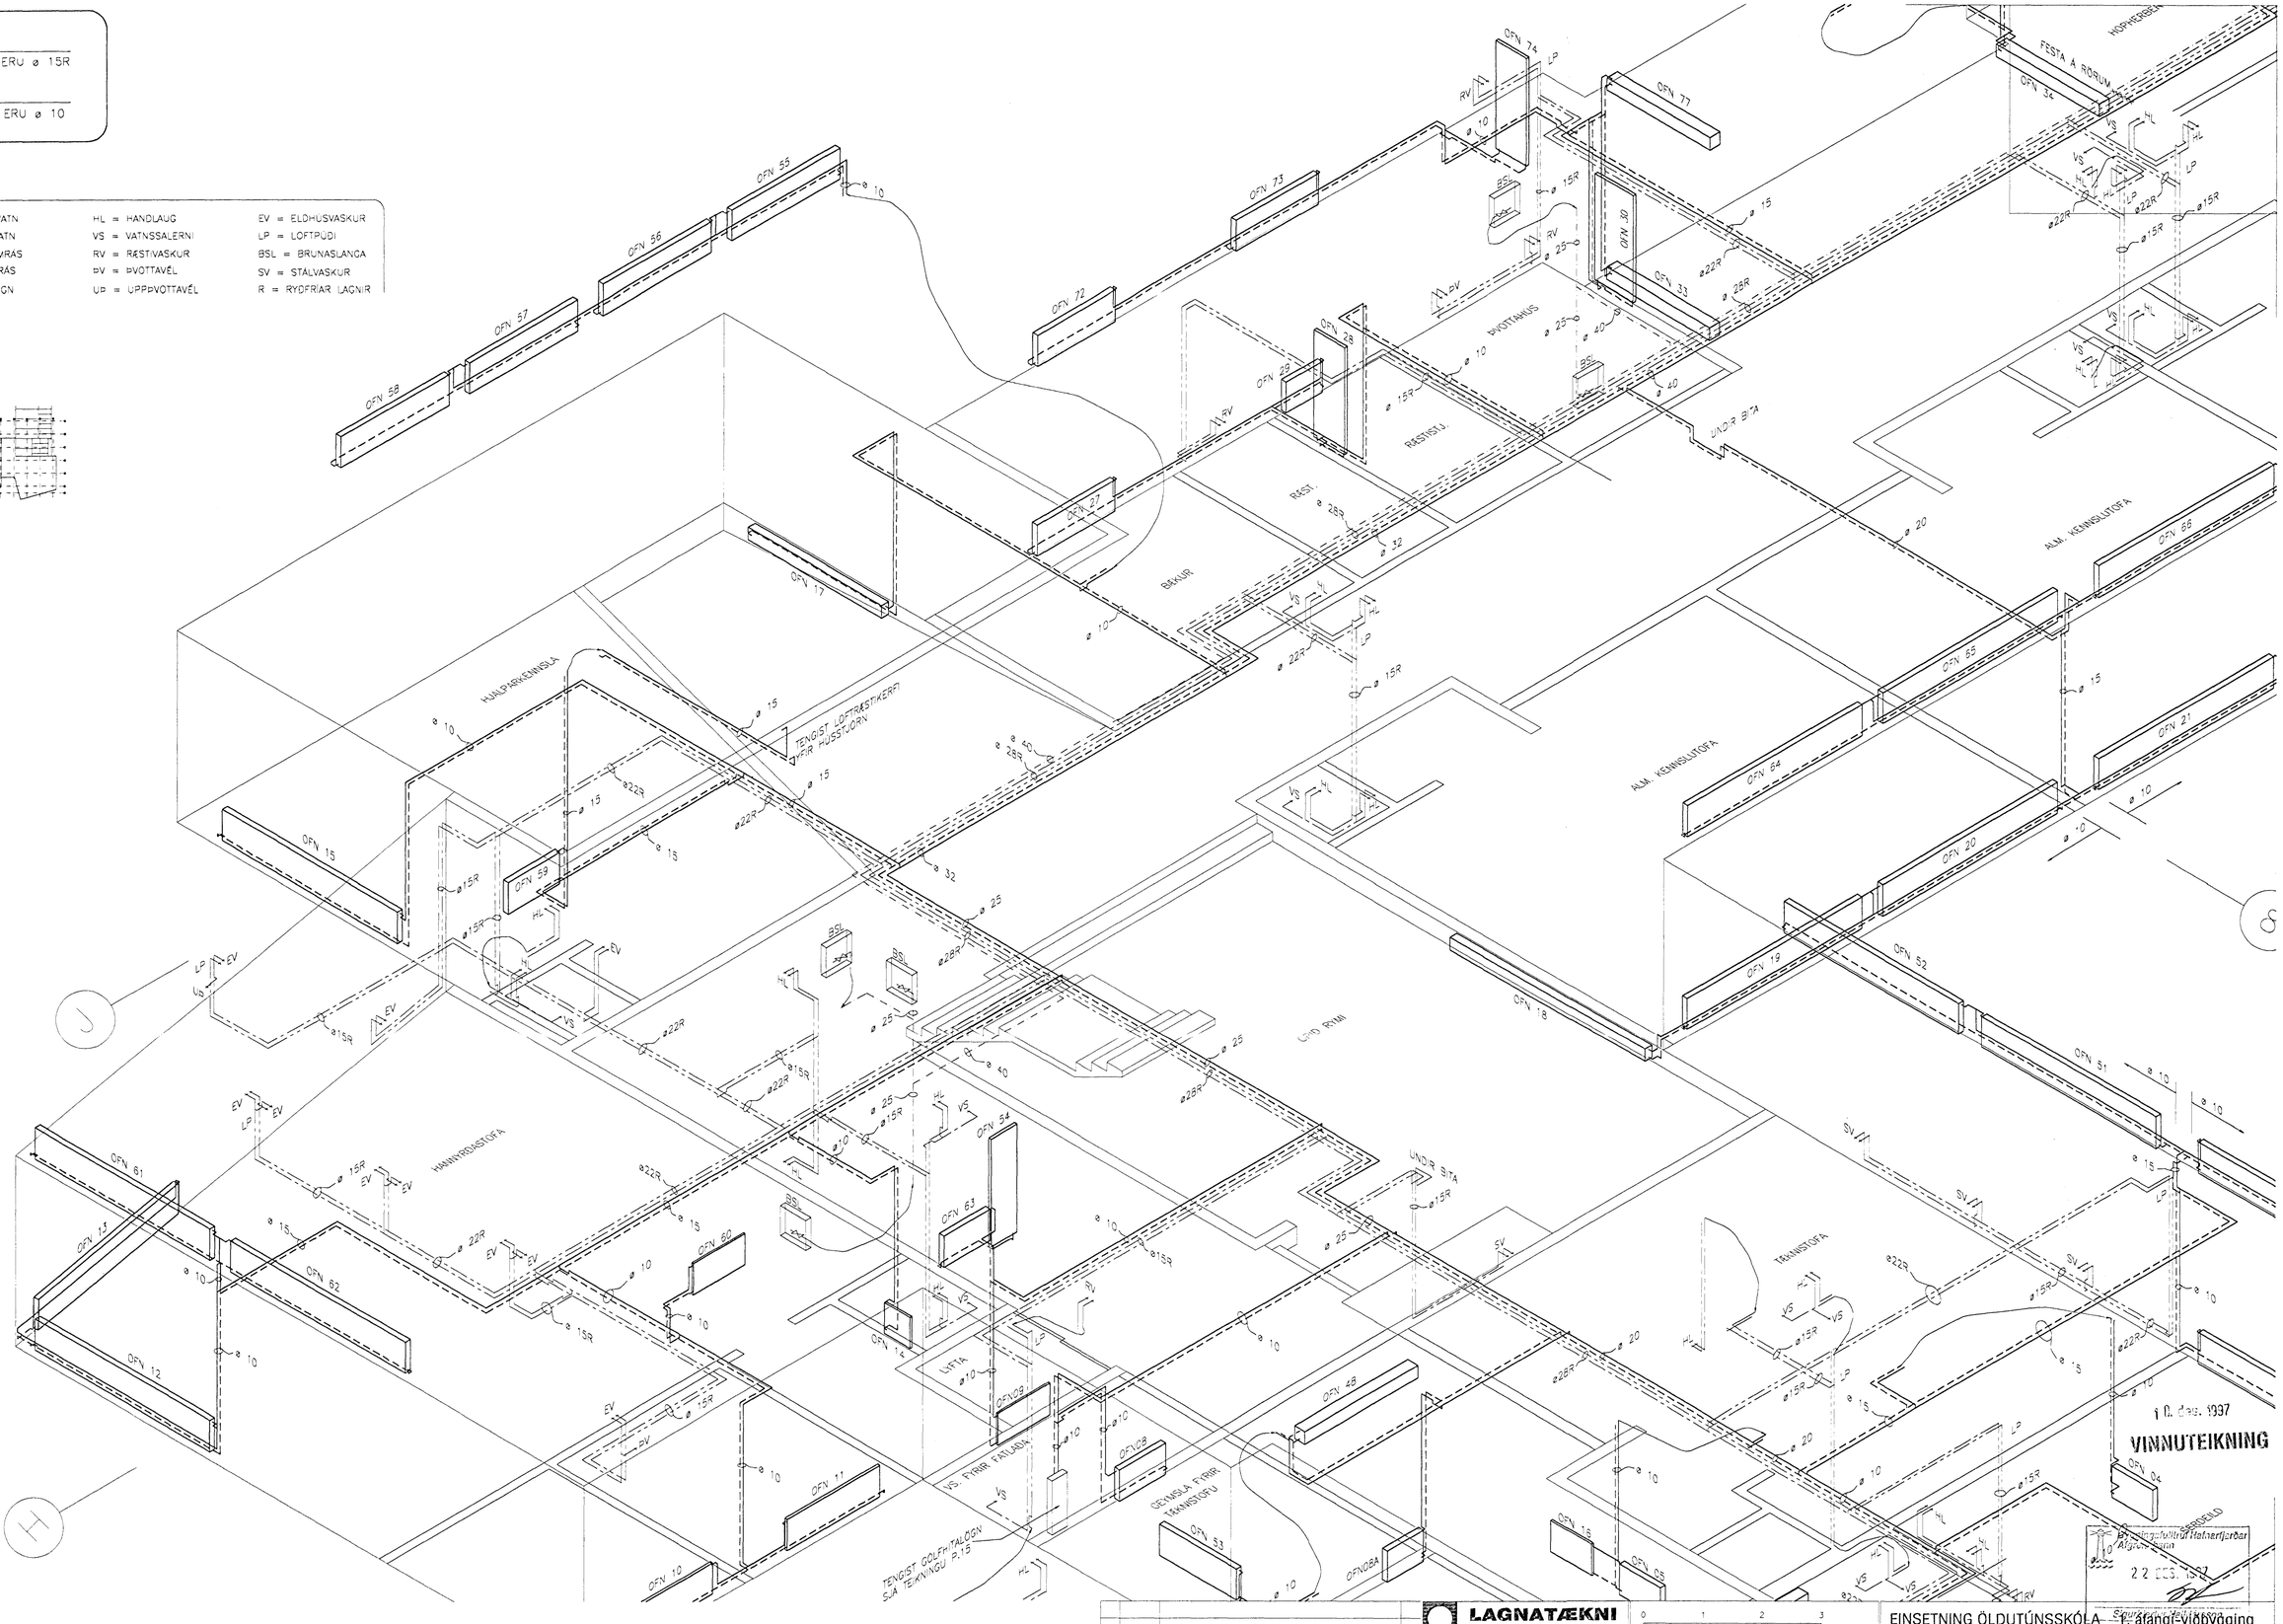

10. des. 1997
VINNUTEIKNING

Byggingafulltrúi Hafnarfjarðar samþykkir

22 DES. 1997

A	12.97	LAGNABREYTINGAR	HBG
Nr.	Dags	Breyting	Af

LAGNATÆKNI
HÖNNUNAR OG RÁÐGJAFARSTOFA
HAMRABORG 12 200 KÓPAVOGUR
Sími 564 5252 Fax 564 5251
Netfang lagnatak@islandia.is
Axel Sölvason Friðrik S. Kristinsson

0 1 2 3 Mkv. 1:50

Samb.: Friðrik S. Kristinsson
300346-3409

EINSETNING ÖLDUTÚNSSKÓLA – 1. áfangi-viðbygging

HITA- OG NEYSLUVATNSKERFI
RÚMMYND

Kvarði: 1:50	
Hönnuð: HBG/FSK	Dags: OKT. 1997
Teiknað: HBG	Blað nr.
Verk. nr.: 181	P.12A
Skjal nr.: 181RUVM	