


SKÝRINGAR – GÖLFHITAKERFI FYRIR TÆKNISTOFU.



KERFIÐ ER STAÐSETT Í HERBERGI 143, GEYMSLA TÆKNISTOFU

- HITAMÆLIR - HITANEMI ⊙ ÞRYSTIMÆLIR ⊕ TÆMING
- ØRYGGISLOKI, PIPUTENING AD GÖLFNIDURFALLI
- ÖSKYRD TAKN ERU SAMKVÆMT STÖÐLUM

- (A) HERBERGISHITANEMI (B) HITANEMAR Í VATNSRÁS (C) ÚTIHITANEMI
- (D) STJÖRNSTÖÐ FYRIR SNJÖBRÁÐSLU (SJA VERKLYSINGU)
- (E) STJÖRNLOKI Á HITAVEITU FYRIR GÖLFHITAKERF, $K_{vs} = 0,3 - 0,5$
- (F) DÆLA: AFKÖST 0,43 M³/KLST VID 30 kPa (GRUNDFOS UPS 25-40 180)
- (G) LOFTSKILJA SAMBÉRILEG VID FLAMCOVENT 3/4"
- (H) PLÖTUARMASKIPTIR, AFKÖST: 5,0 KW / HITAVEITA 75/40 °C / VATN 35/45 °C MESTA MÖTSTADA FRÖSTLAGARMEGIN 20 kPa. UNIONTENINGAR Á HITARA.
- (I) ÞENSLUKER 4 LITRA, SAMBÉRILEGT VID FLEXCON 4/0,5
- (J) BLÆÐING Á HEITU NEYSLUVATNI, DANFOSS AVD
- (K) BLÆÐING Á HEITU NEYSLUVATNI, STILLILOKI TA-ST
- (L) BLÆÐING Á HEITU NEYSLUVATNI, FJVR

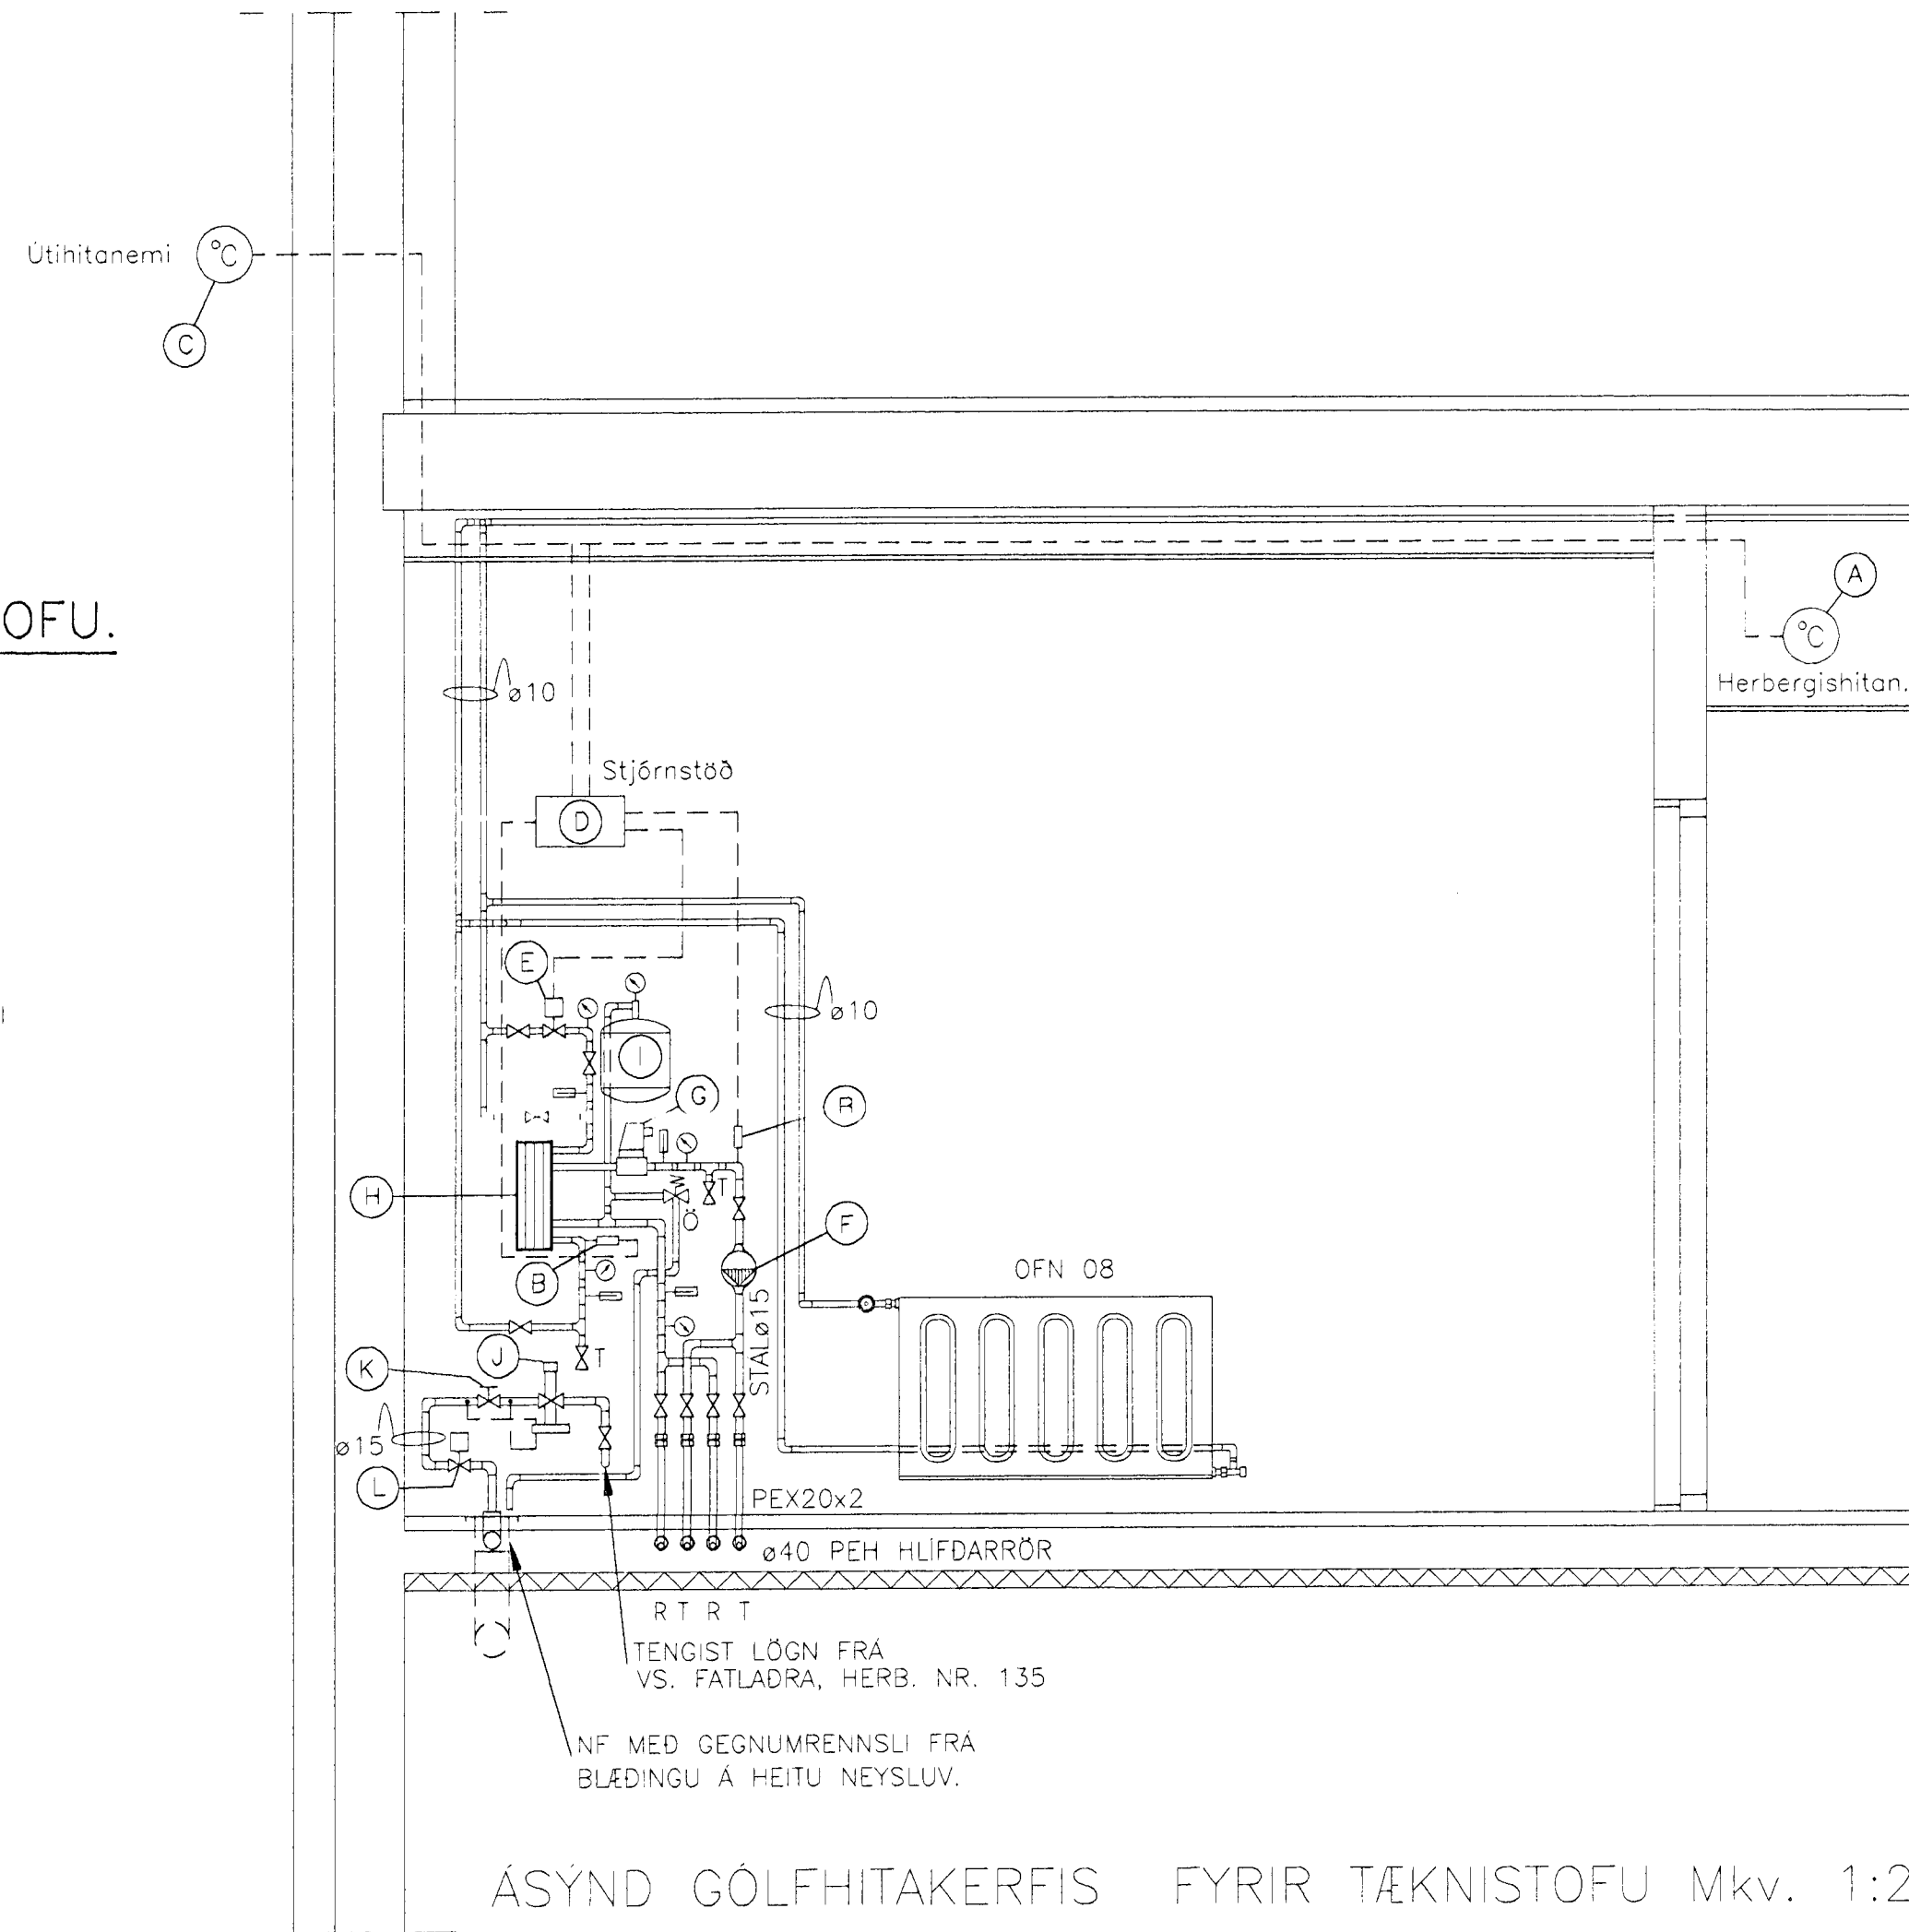

ÁSYND GÖLFHITAKERFIS FYRIR TÆKNISTOFU Mkv. 1:20

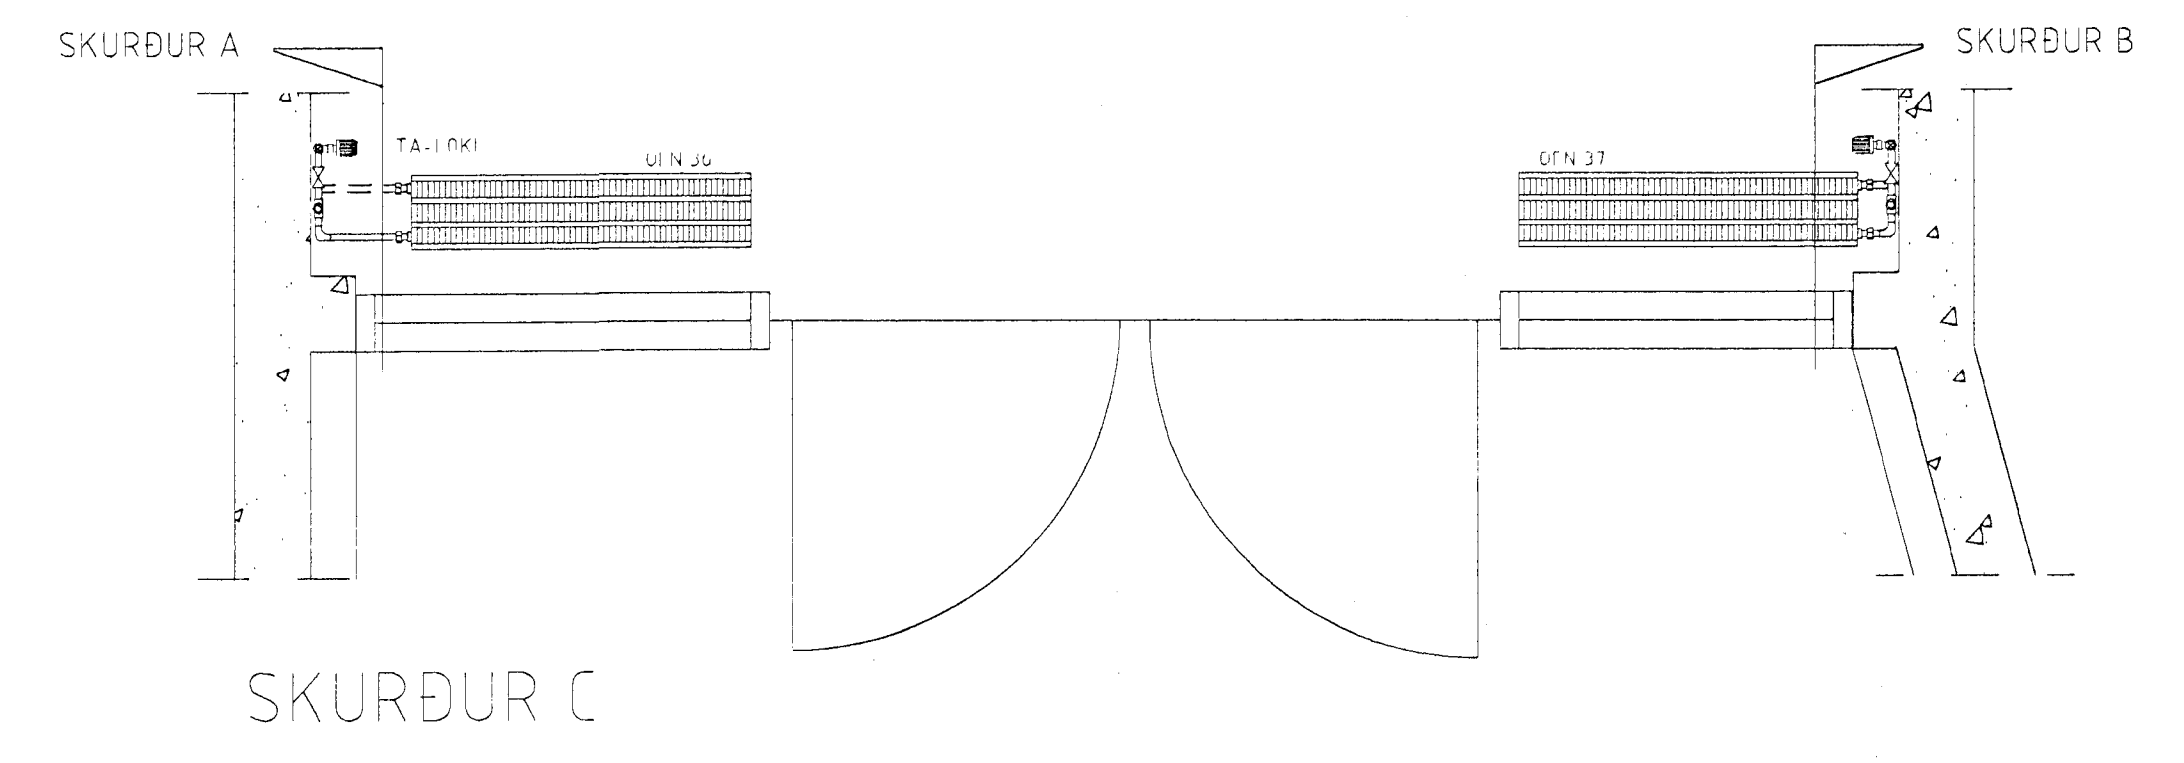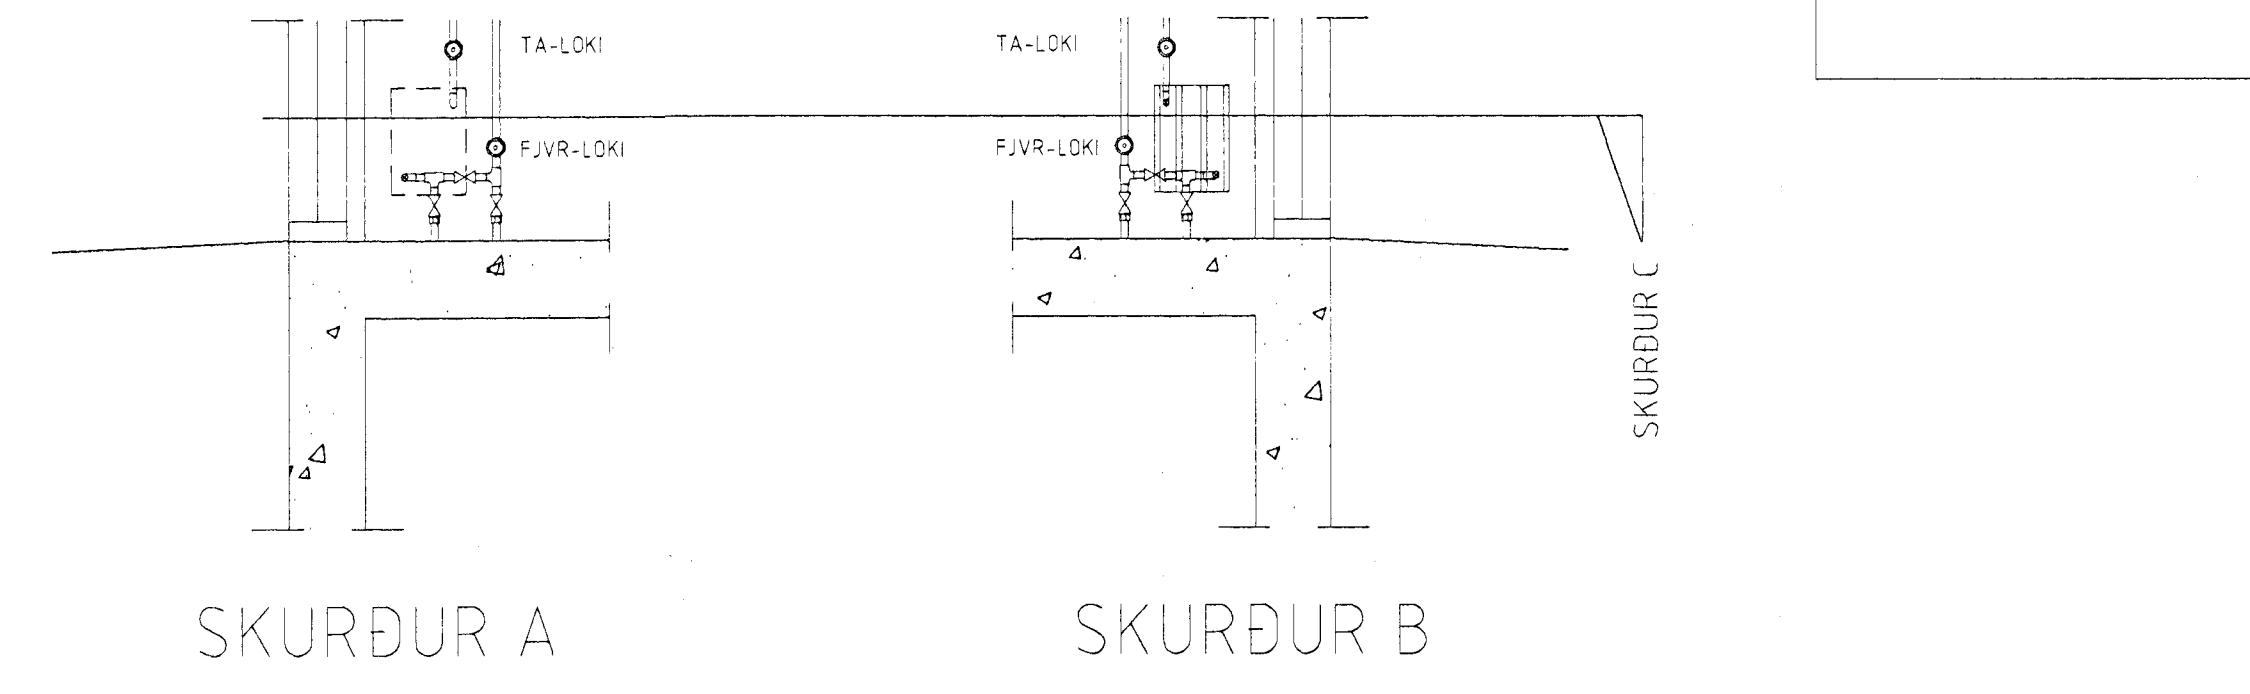

FRÁGANGUR LAGNA VID OFN NR. 36 OG 37
TENING INN Á GÖLFHITA Í ANDDYRI, STILLITÉ NOTUÐ TIL AD STILLA STEFNU Á RENNSLI FJVR LOKI SETTUR Á BAKRÁS OG RV Á FRAMRÁS

Bygginguáhrif Hagkerfi
Algrótt þann
22.06.1997
10.06.1997
Sigrúnur Heiðarsen
VINNUTEIKNING

		LAGNATÆKNI		0 0,5 1 Mkv. 1:20		EINSETNING ÖLDUTÚNSSKÓLA 1. áfangi-viðbygging	
		HÖNNUNAR OG RÁÐGJAFARSTOFA				HITA- OG NEYSLUVATNSKERFI	
		HAMRABORG 12 200 KÓPAVOGUR				SÉRTEIKNINGAR	
		Sími 564 5252 Fax 564 5251		Samb. <i>Judith S. Kristjánsson</i>		Kvarði: 1:20	
		Netfang lagnotak@islandia.is		<i>300346-3409</i>		Máttun: HBG/FSK	
		Axel Selvaag Friðrik S. Kristjánsson				Daga: OKT. 1997	
A 12.97 BREYTINGAR Á GÖLFHITAKERFI OG OFNI		HBG				Bróð nr.	
Nr. Daga Breyting		M				Verk nr: 181	
						P. 15A	
						Skjal nr: 181RUVV	