



2 ÁSYND (DREIFGRIND SNJÓBRÆÐSLU)
0116

Mkv: 1:20

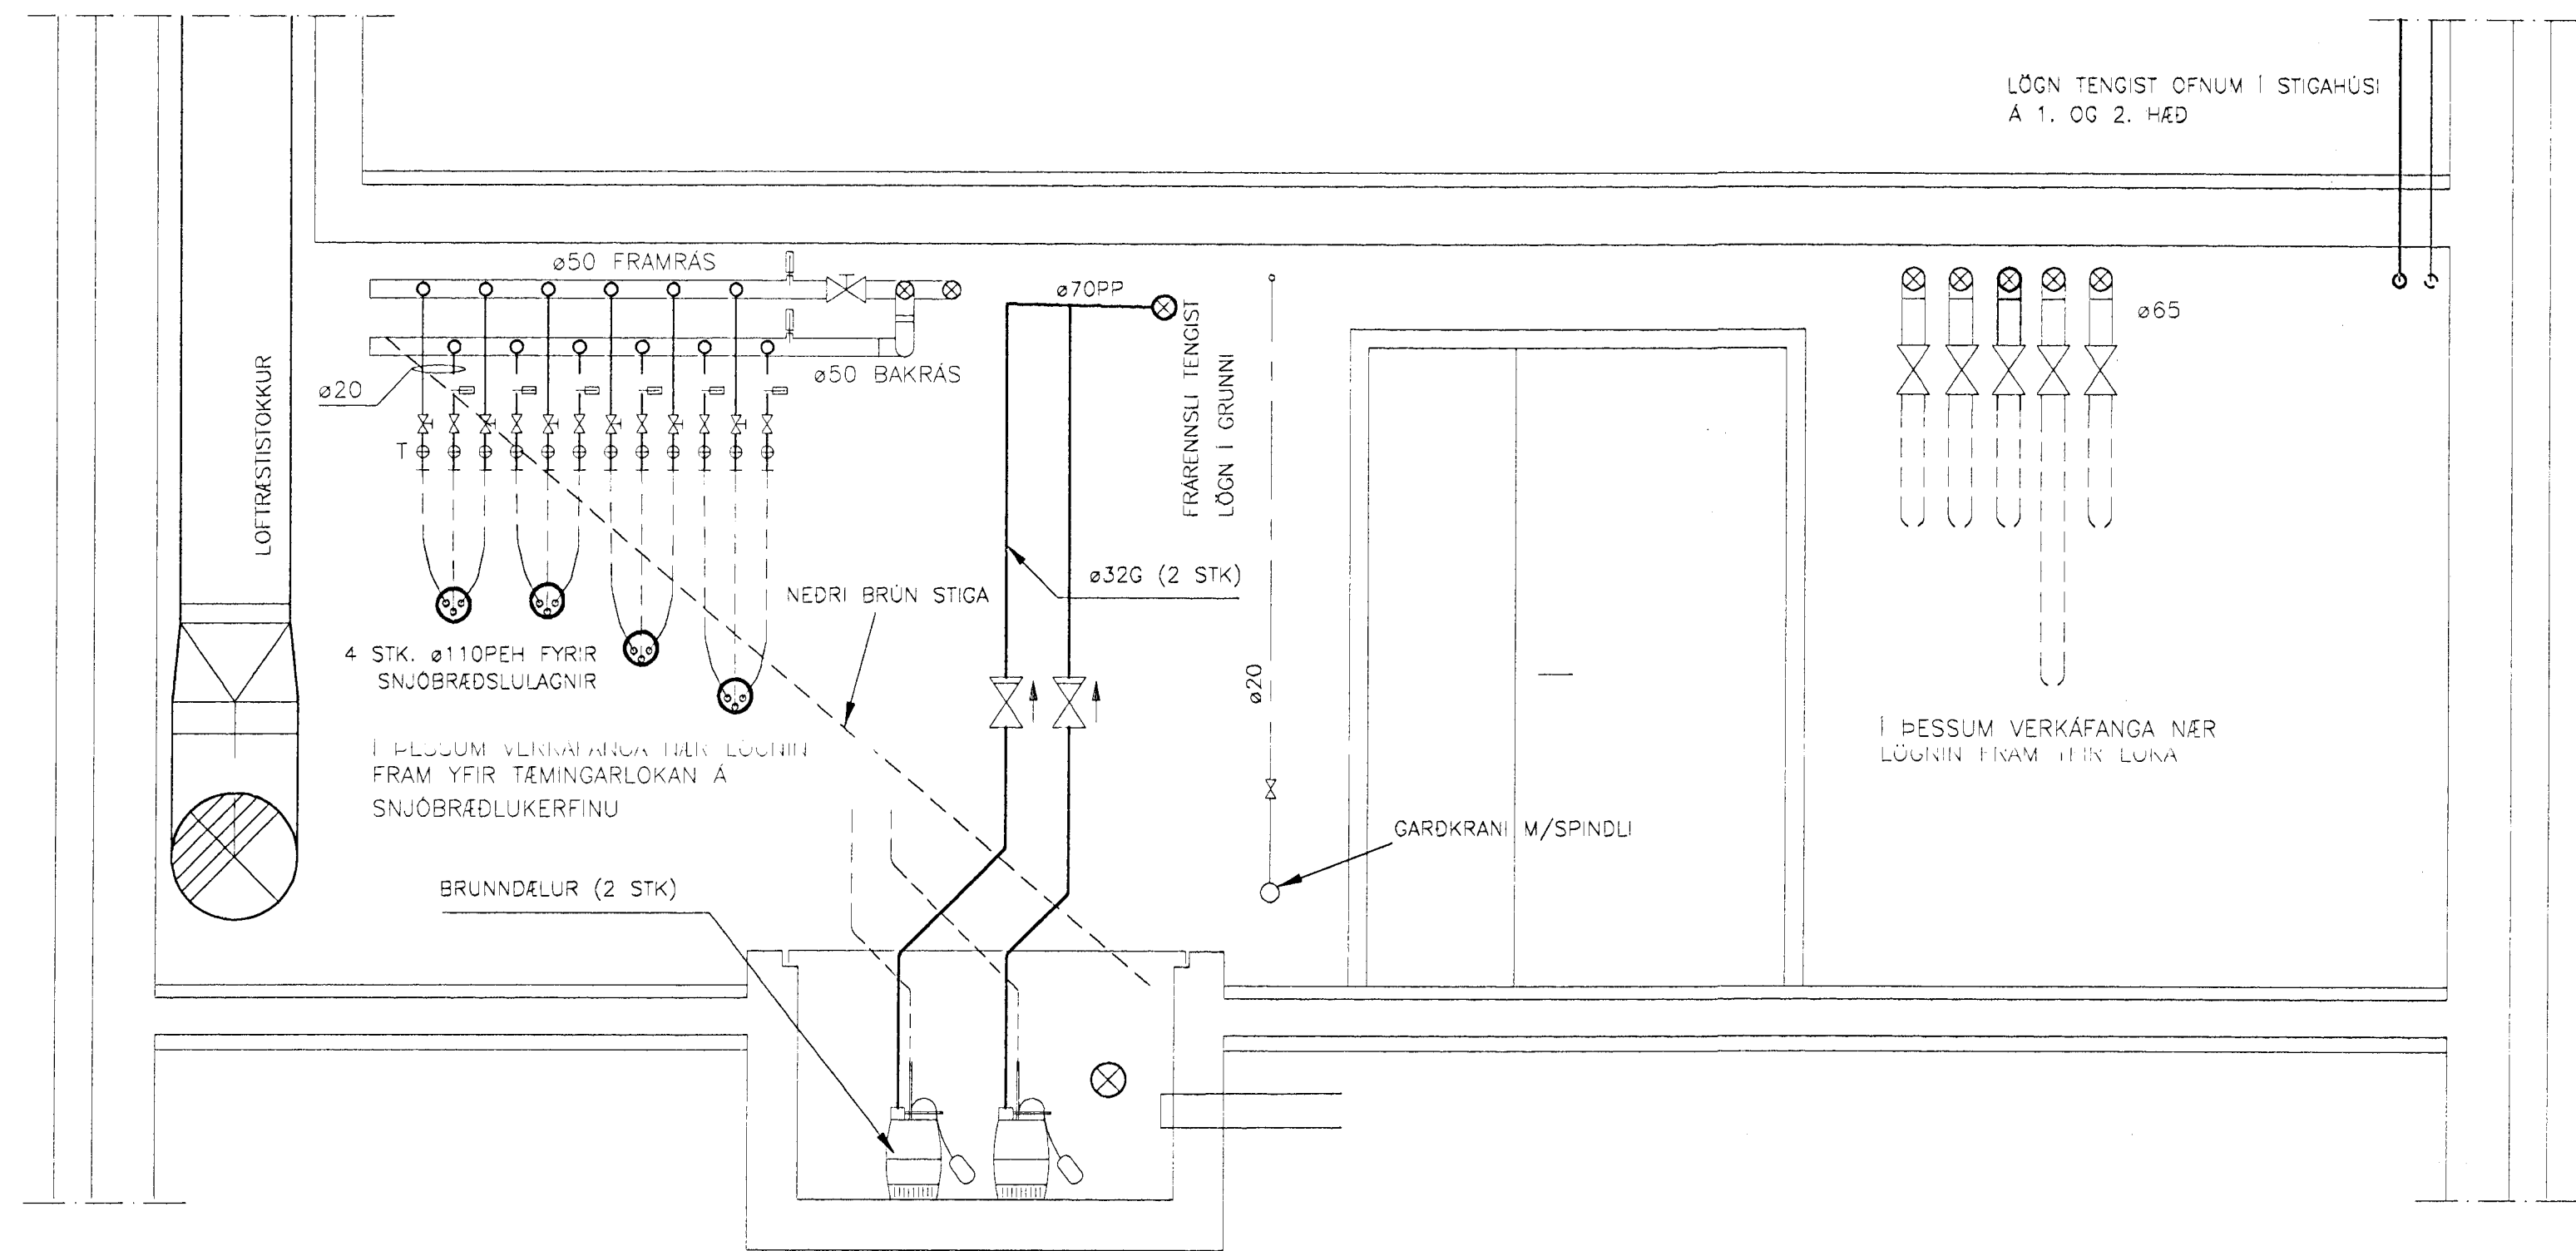

3 ÁSYND (DREIFGRIND SNJÓBRÆÐSLU)
0116

Mkv: 1:20

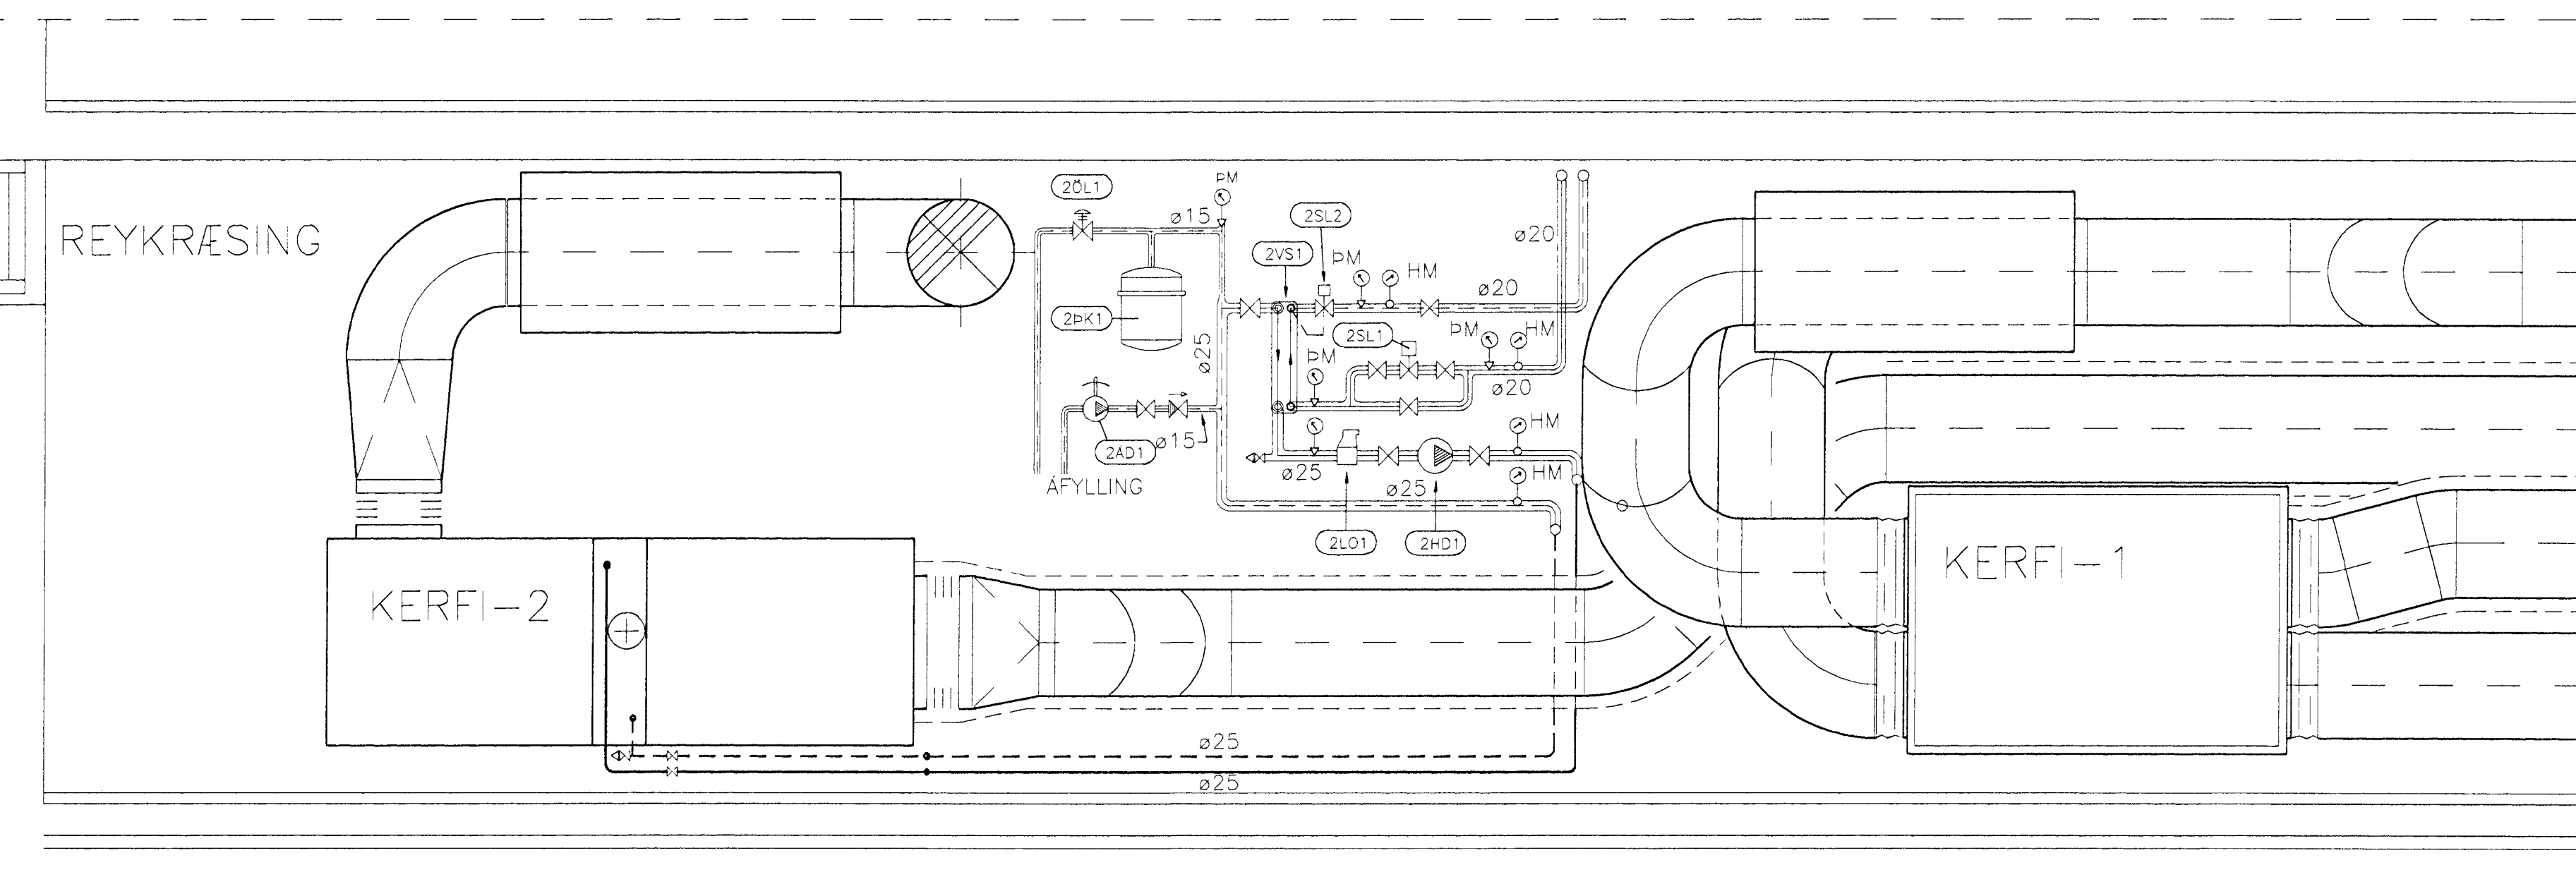

4 ÁSYND (TENGRIND FYRIR LOFTRÆSTIK. 2)
0116

Mkv: 1:20

SKÝRINGAR – TENGRIND FYRIR LOFTRÆSTIK. 2

- (2VST1) Plötuvarmaskiptr: Afköst 33 kW / Hitaveita: 76/38 °C / Glykólís (30% glykol): 70/34 °C / Mótstaða á kaldri hlið mest 25 kPa
 - (2HD1) Hringrásardala: Afköst: 0,24 l/sek við 35 kPa
 - (2SL1) Stjórnlaki á hitaveitu, sjá tekiþýsingu
 - (2SL2) AVTB hitastýrður loki
 - (2LD1) Loftskilja Flamcovent 1" eða samb.
 - (2DK1) Pensluker: 8 lítrar, Flexcon 8/0,5 eða samb.
 - (2AD1) Afylling með handáðu
 - (2DL1) Öryggislaki með opunarþrýsting 1,5 bar (150 kPa)
- HM Hitamælir PM Þrýstimalir X Renniloki ⊕ Einstreymislaki >> Tæmingarlaki

Engingafélagið Hafnarjarðar
Algeirri þann
22. DEK. 1997
Sigrúður Halldóttir
10. FEB. 1997

VINNUTEIKNING

		LAGNATÆKNI		0 0,5 1 Mkv: 1:20		EINSETNING ÖLDUTÚNSSKÓLA 1. áfangi-viðbygging	
		HÖNNUNAR OG RÁÐGJAFARSTOFA HAFNARBORG 12 200 KÓPAVOGUR Sími 564 5252 Fax 564 5251 Netfang lagnotak@islandia.is		Samb. <i>Sigrúður Halldóttir</i> 300346-3409		HITA- OG NEYSLUVATNSKERFI SÉRTEIKNINGAR	
A	12.97	LAGNABREYTINGAR	HBG			Kvarði: 1:20	
Nr.	Dags	Breyting	Át			Hönnun: HBG/FSK	Daga: OKT. 1997
						Tekniak: HBG	Blöð nr.
						Vers nr.: 1B1	P. 16A
						Skipi nr.: 1B1RUMM	