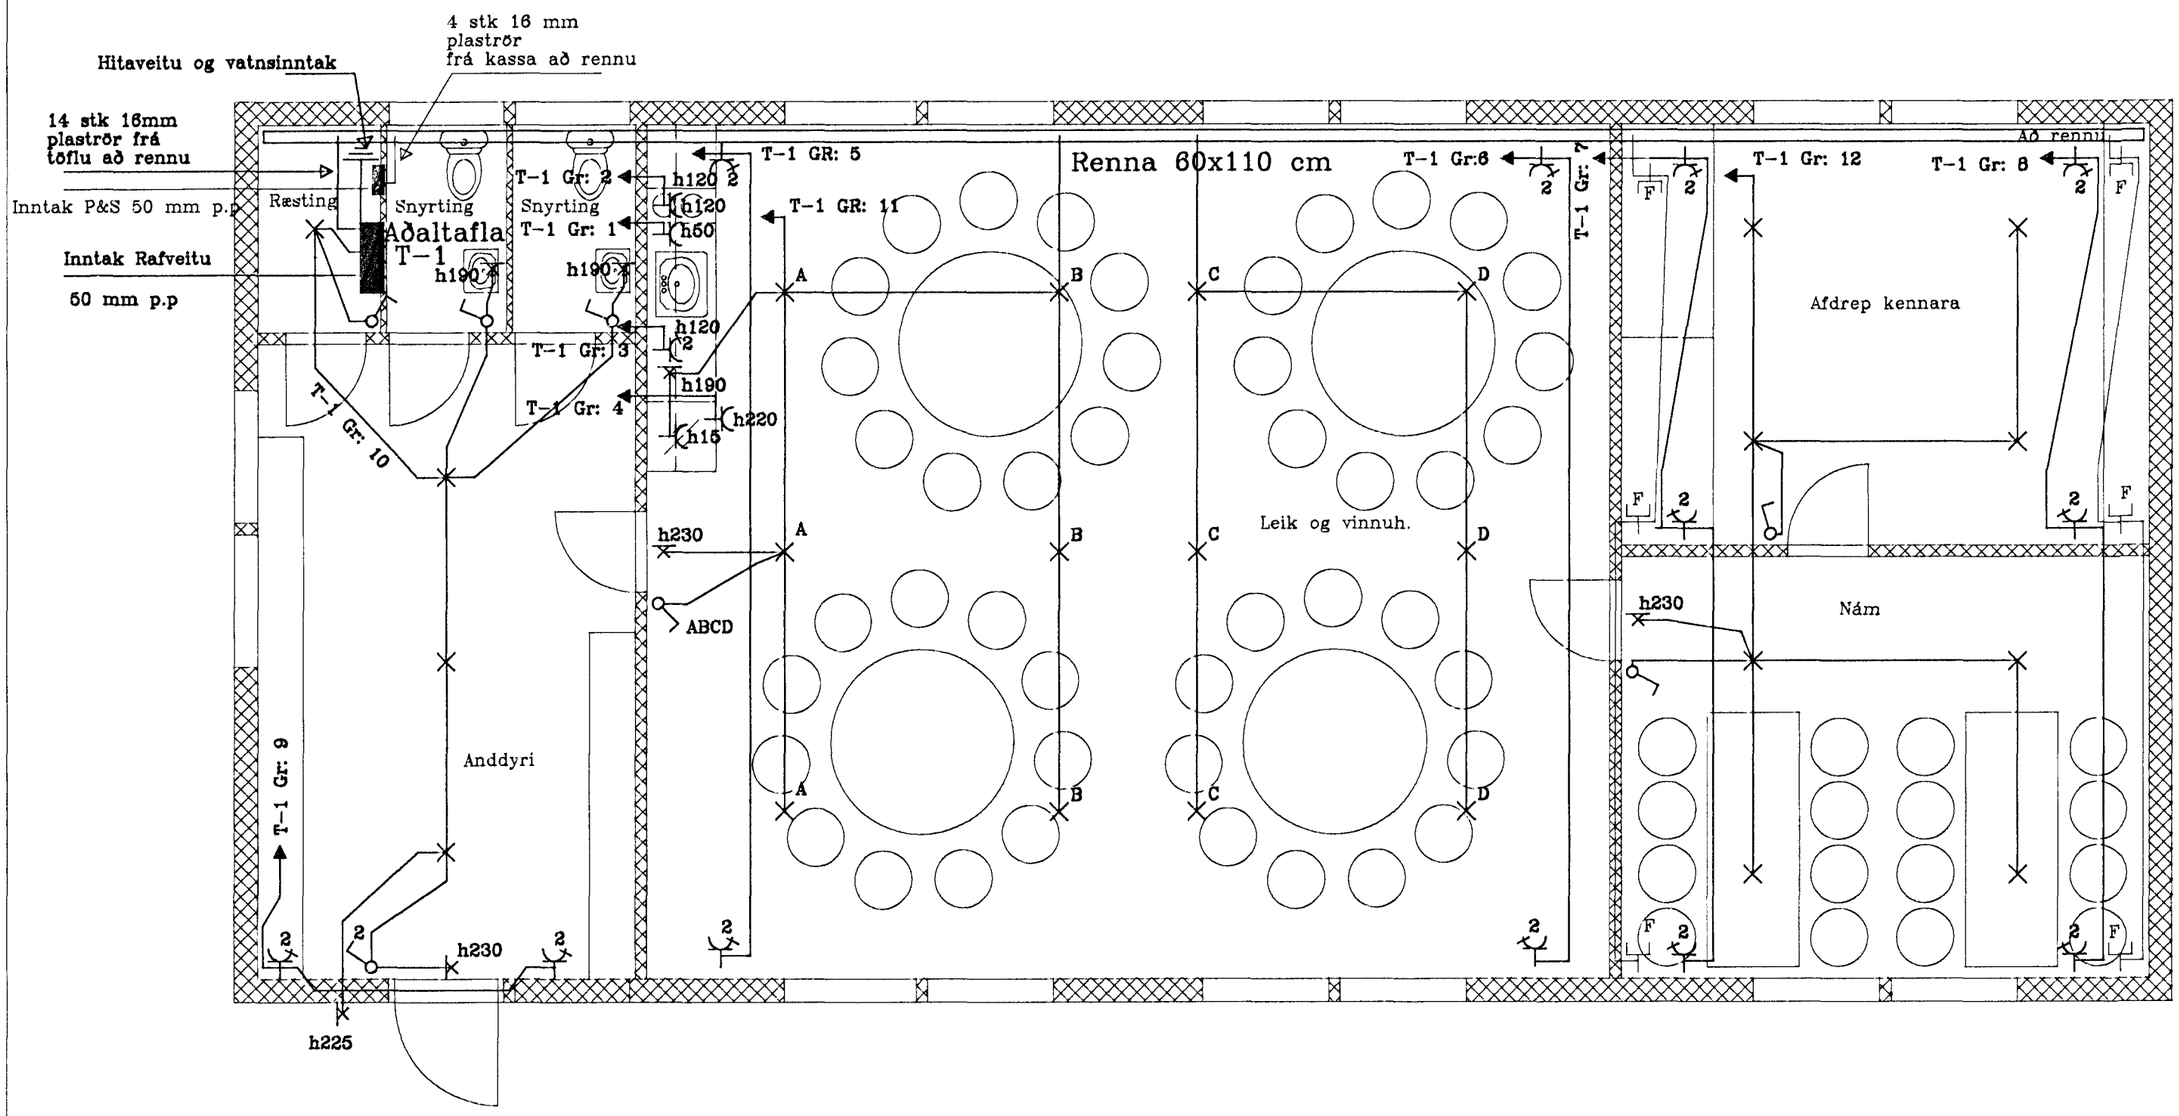

Br	Dag.	Breyting

Örgjafinn h.f
Pósthólf 3368 123 Reykjavík

Færanleg skólastofa Öldutúnsskóla

Raflögn og símalögn

Teiknað: Áki Sigurðsson

kvarði: 1 : 50 | Dags: Sept "93 | Hannað: Áki Sigurðsson

Ath: | Samþ: | Verk: SKOL1 | Bls. 4 af 8