

Langsnið í kvist
Mælikvarði 1:10

Skýringar

Boltar

Allir boltar til festingar á tré skulu vera í styrkleikaflokki 4.6 nema annað komi fram á teikningum.

Undir allar boltarar sem koma að tré skal setja ferkantaðar skinnur 40x40x4.

Naglar, skrúfur

Allur saumur í þakvirki skal vera heitagvalvanhúðaður.

Skrúfur skulu vera rafgalvanhúðaðar nema annað komi fram á teikningum.

Efnisgæði



Allar sperrur skulu vera í burðaflokki K18 (T18)

Fúavörn

Allan óvarinn við, skal fúaverja með viðurkendu fúavarnarefni.

Frágangur við steypu

Á milli viðar og steypu skal setja tjörupappa.

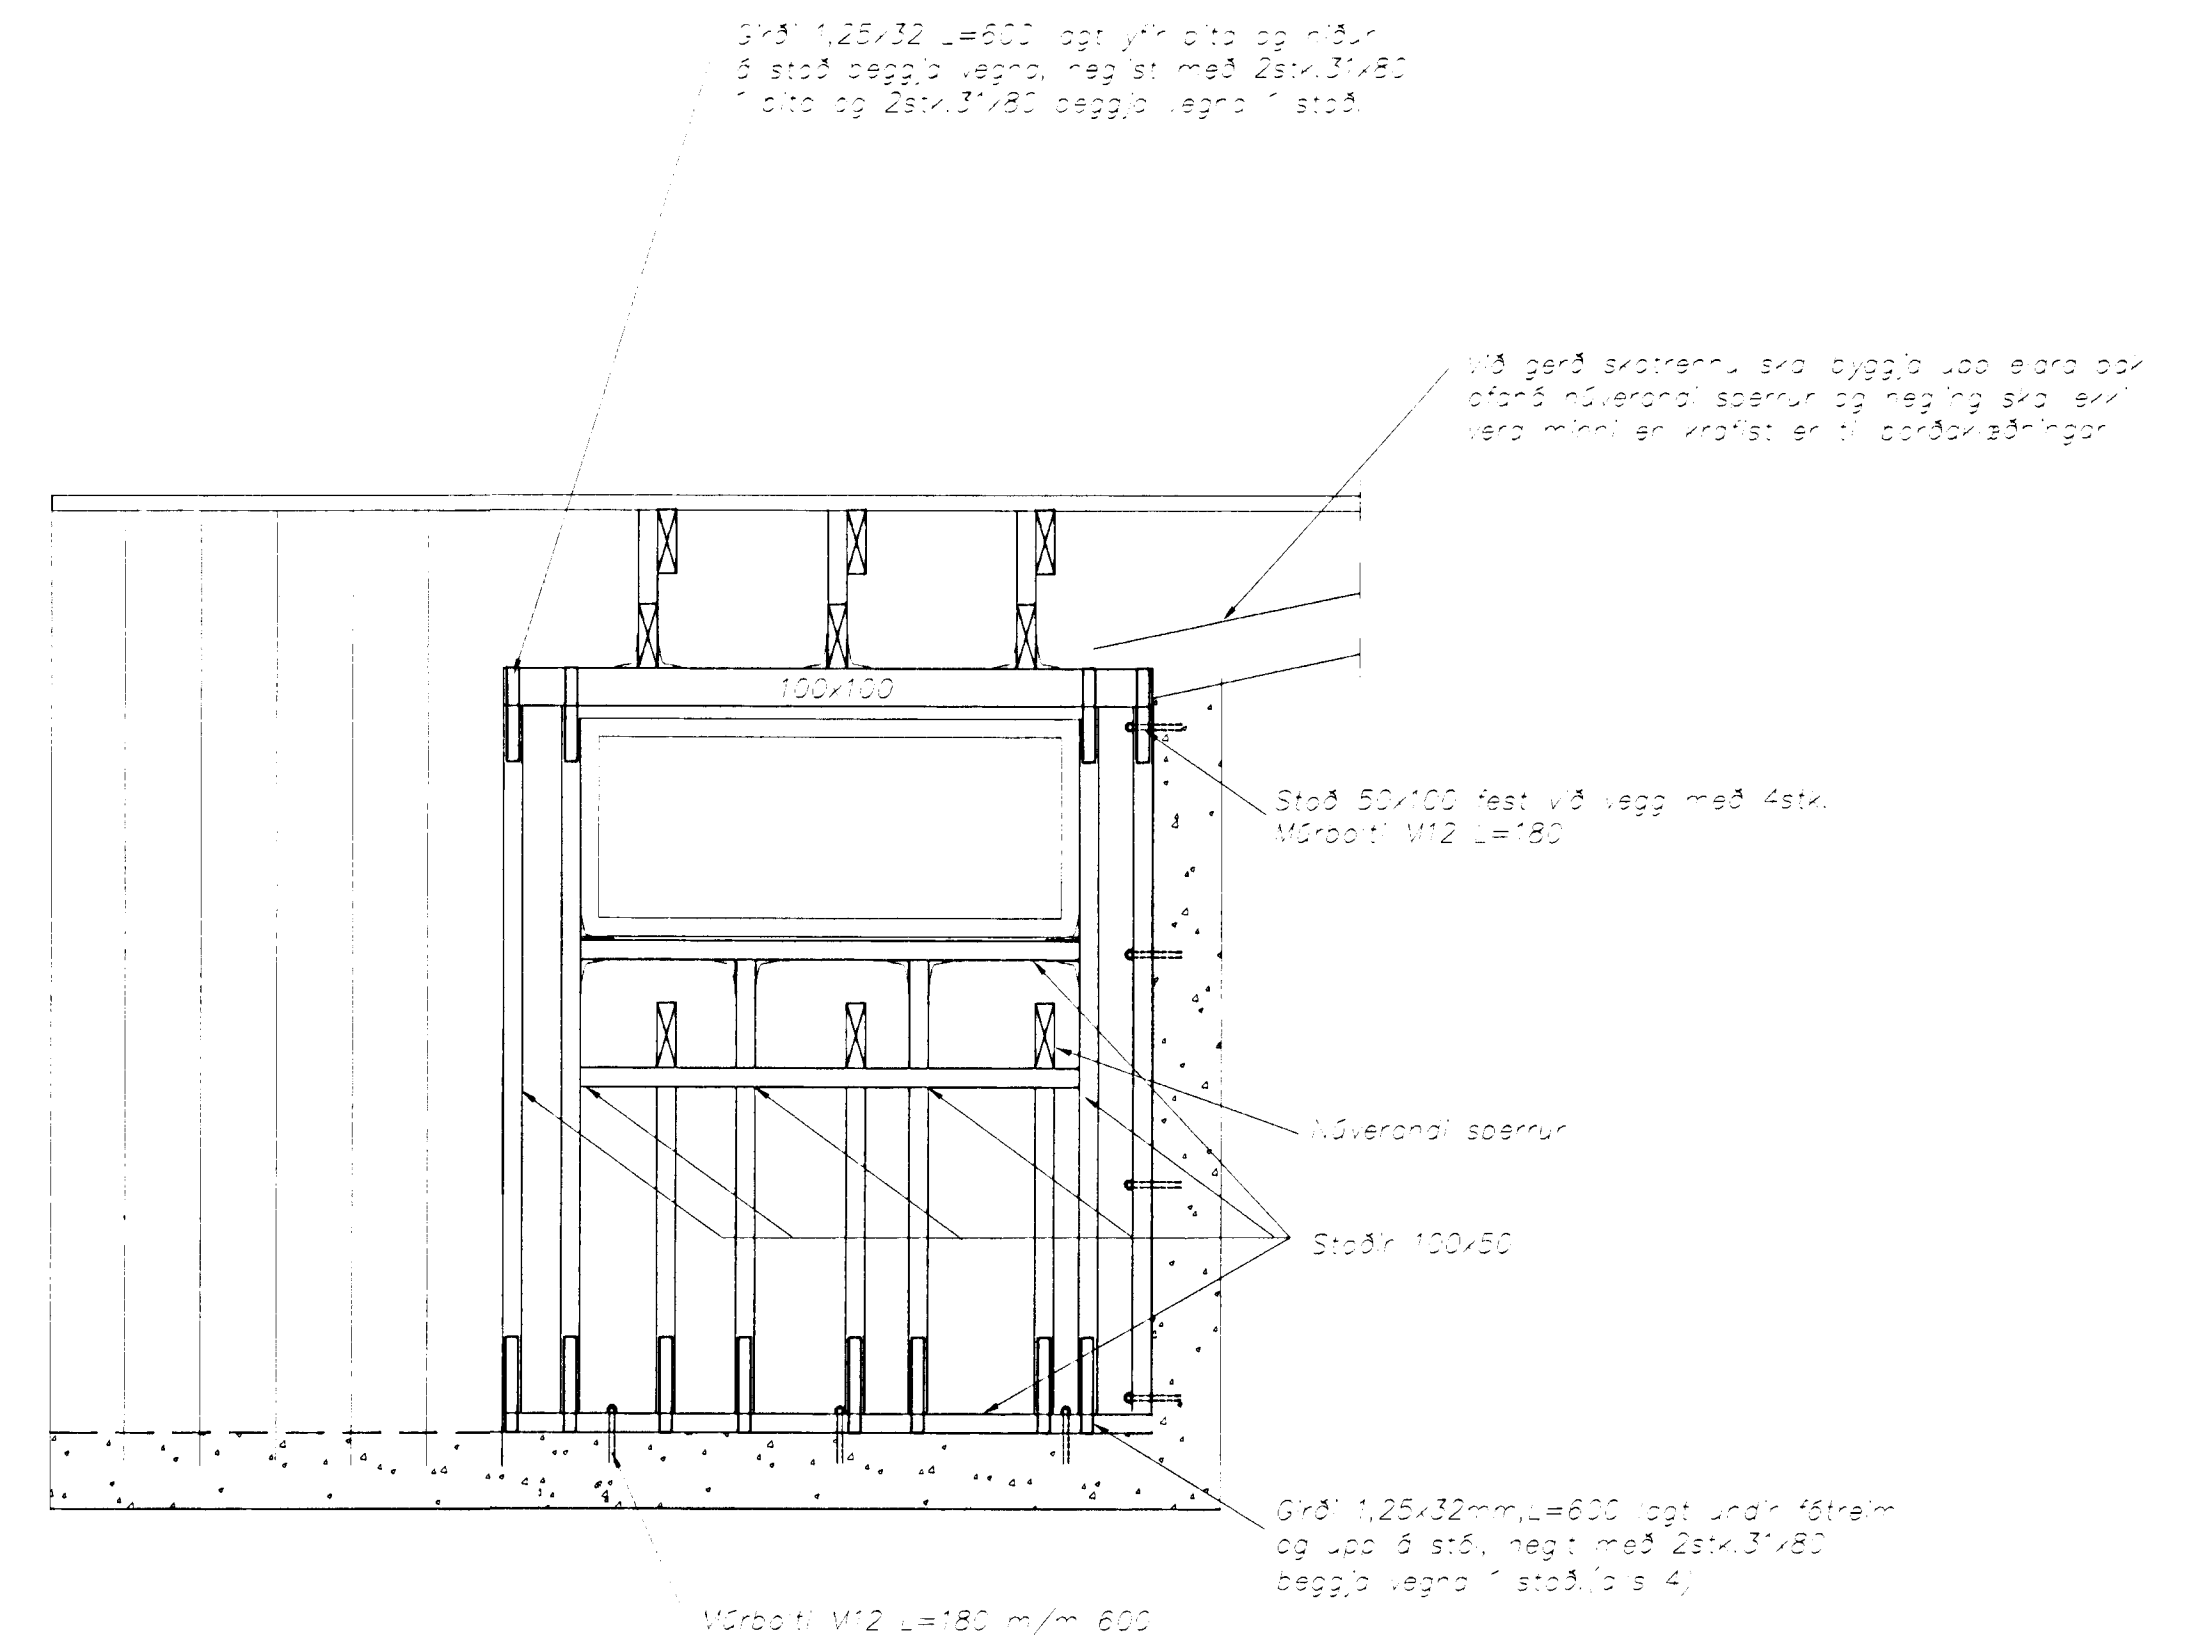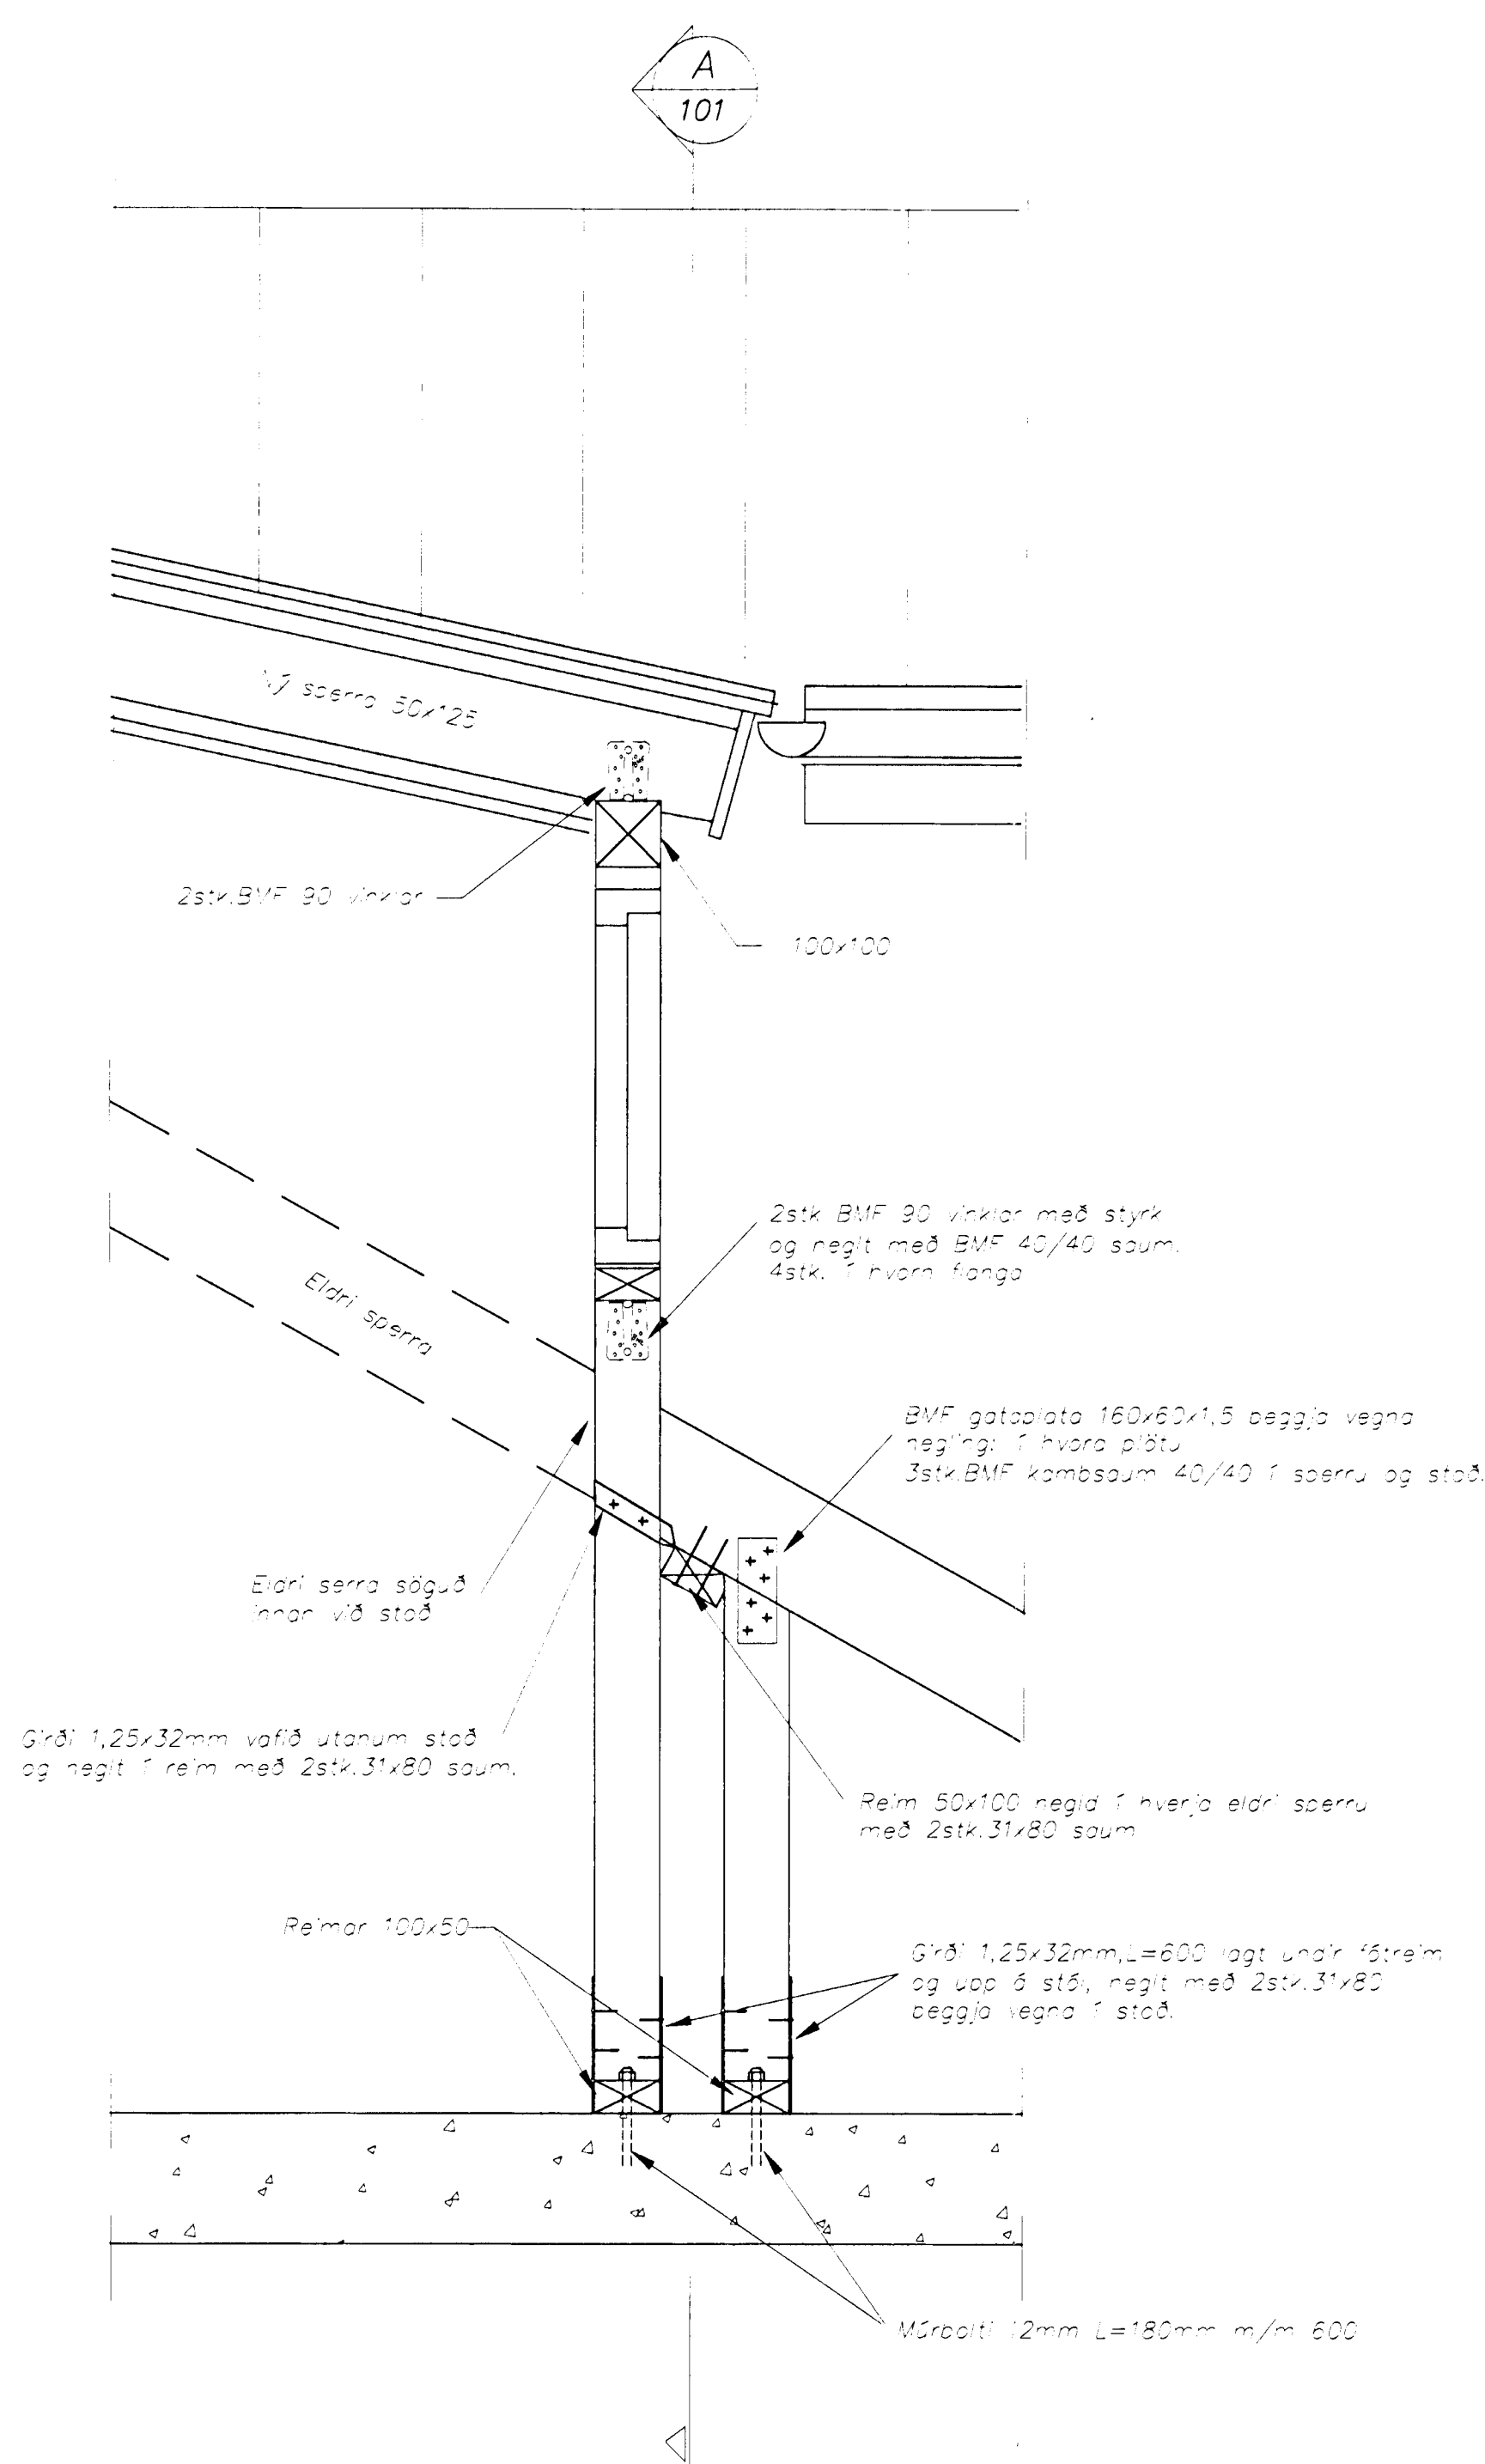

A Snið við glugga
101 Mælikvarði 1:20

Klæðning þaks

Þak skal heilklaða með 25 x 150 borðum og skal negla borðin í hverja sperru með 3 stk 31/80 heitagvalvanhúðuðum saum. Ekki skal skeyta fleir en þrjú borð hlið við hlið á sömu sperru.

Þakstól skal negla í aðrahvora höbðru og fjarlægð á milli nagla raða skal mest vera 600mm. Á hliðarskeytum platna skal ekki vera meira en 300mm bil á milli nagla. Fjarlægð frá þakbrún að fyrstu naglaröð skal aldrei vera meiri en 150mm.

Frá þakbrún og 1500mm inn á þakið skal negling klæðningar og þakstóls vera 50% þéttari og 100% þéttari á hornum.

Loftun þaks

Gæta skal þess að loka hvergi núverandi loftun. Loftun á nýju þaki skal tryggð með loftúðum ef loft á ekki greiða leið yfir mæni.

23 JUNI 1999

VINNUTEIKNING

21. júní 1999



Strendingur ehf.
Verkfræðingafélag
Reykjavík
Sími 565 5646, Fax 565 5641
Hafnarfirði 15.6.99

Öldutánnsskóli Hafnarfirði
Kvistur v/ lyftu í húsi B.
Burðarþol

dagur	breyting	nafn

dagsetning: júní 1999
tekn. nr: 101
mælikvarði: 1:50, 1:20
A1

240561-2905