NÚVERANDI AÐSTÆÐUR - AÐKOMA LÓÐARVERKTAKA
mælikvarði 1:500

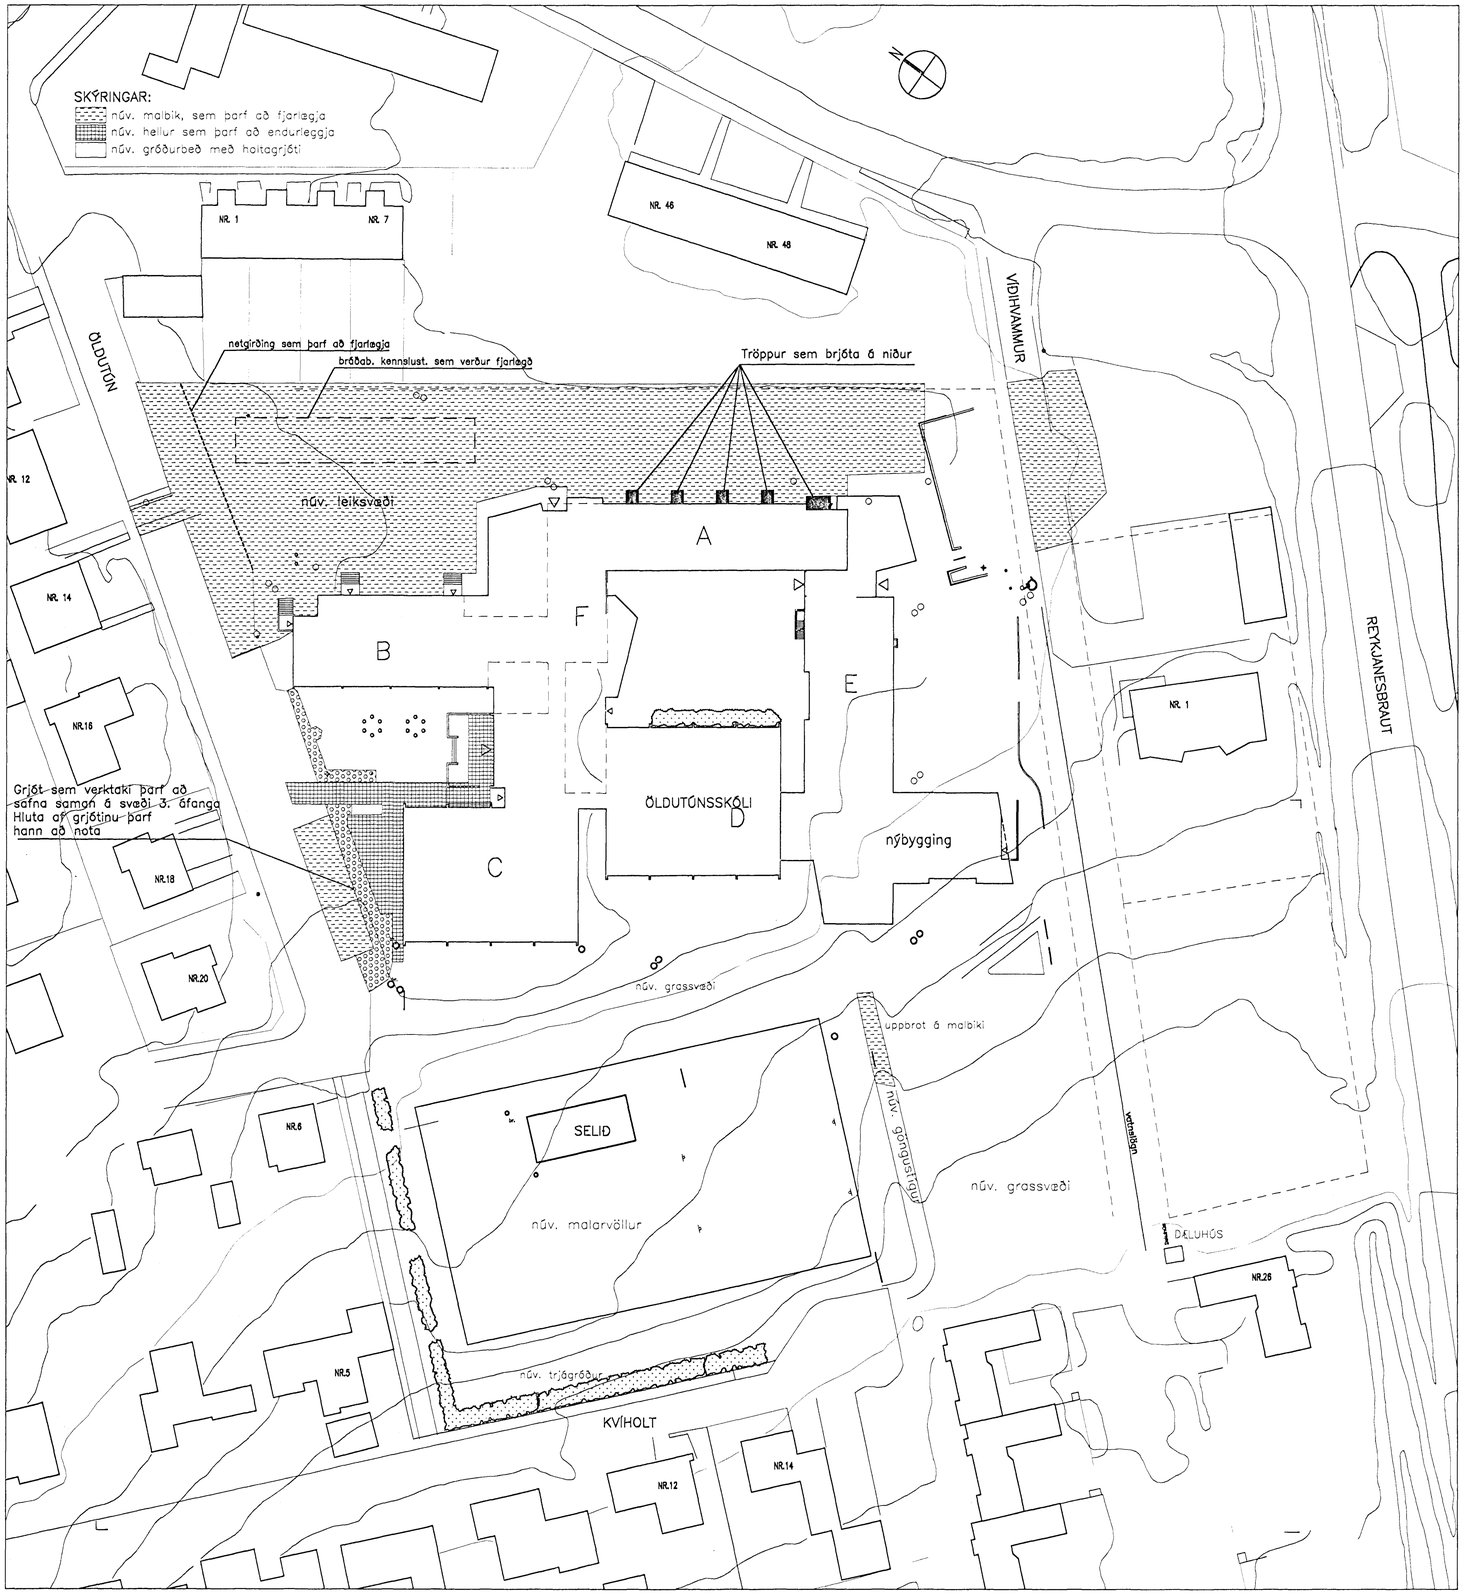

NÚVERANDI AÐSTÆÐUR - AÐSTÆÐUR VEGNA NÚV. VERKTAKA
mælikvarði 1:1000

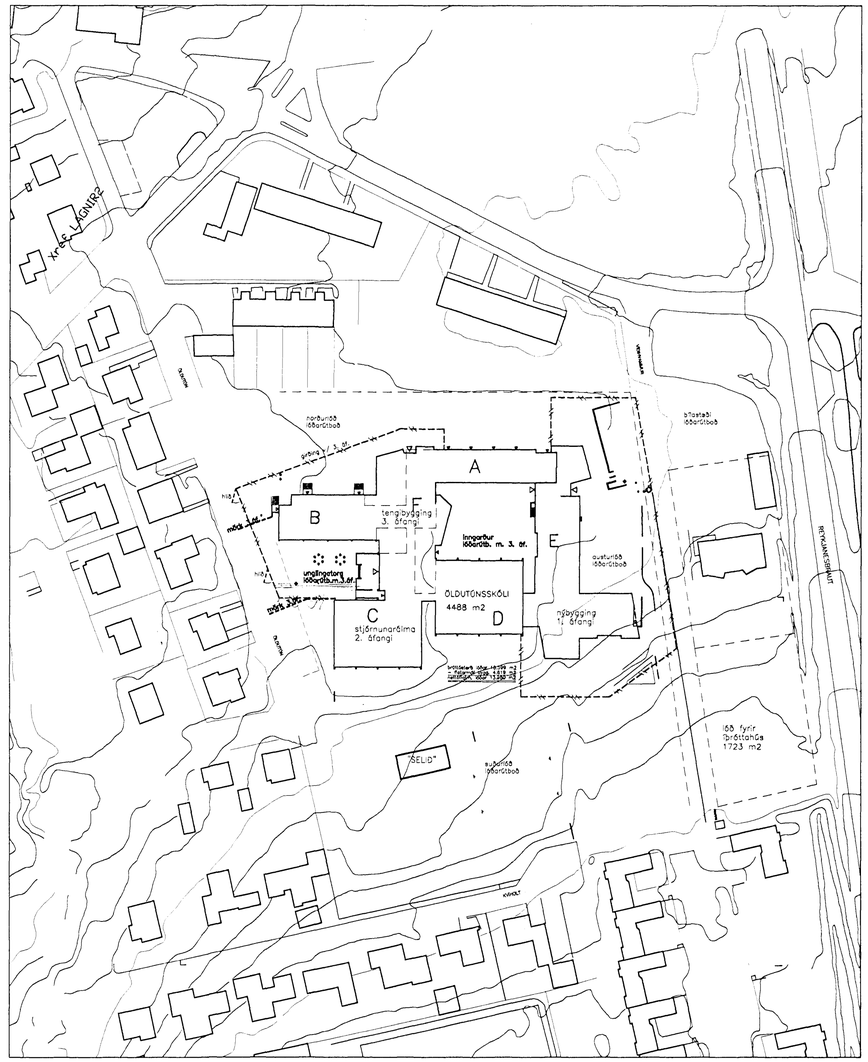

Byggingarfulltrúinn Hafnarfjarðar
Afgreitt
21 JÚLÍ 1998
Sigurbjartur Halldórsson

18. apríl 1998

VINNUTEIKNING

EINSETNING ÖLDUTÚNSSKÓLA

4. ÁFANGI – LÓÐ

Núv. aðstæður – aðkoma verktaka

Kvarði: Ýmsir Flokkur: 1400 Teikn nr: U102
Dags: 15.03.98. Verknr: 97080 Hannað: FK/ÞH
Breyting: Teiknað: FK/ÞH

Landslagsarkitektar
REYNIR VILHJÁLMSSON FÍLA
ÞRÁINN HAUKSSON FÍLA
BINGHOLTSSTRÆTI 27 – 101 REYKJAVÍK – SÍMAR: 552 1875 & 552 7255
TELEFAX: 552 7287 – NETFANG: landslag@arkitekt.is