
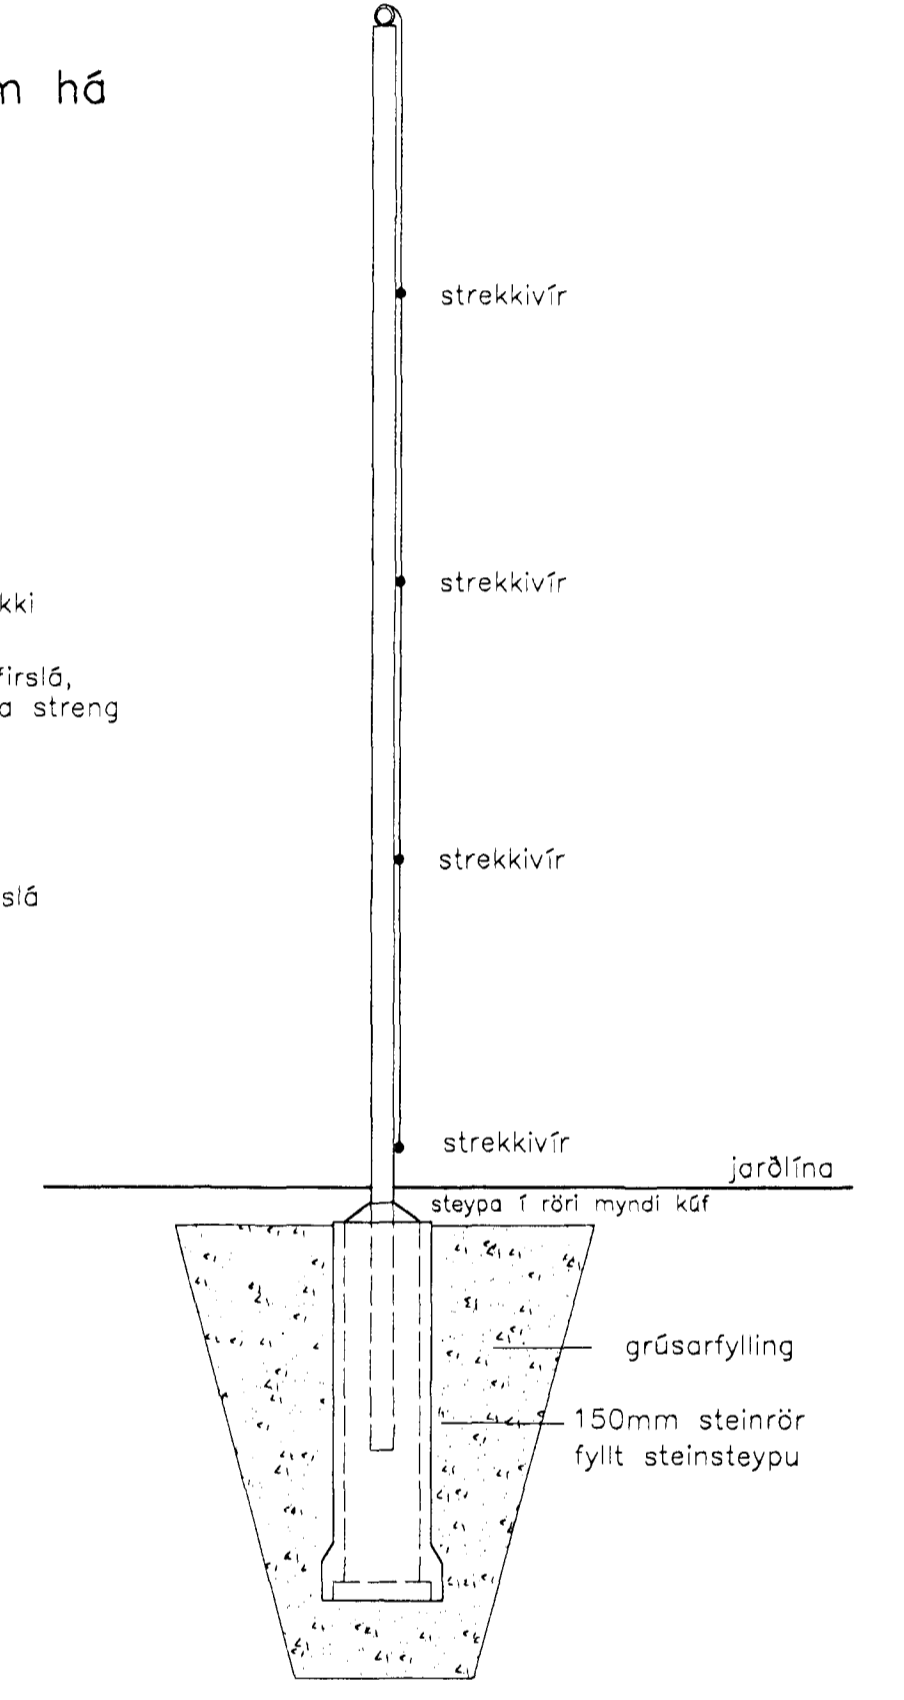



NETGIRÐING, 1.3m há
mælikvarði 1:20

NETGIRÐING, 3m há


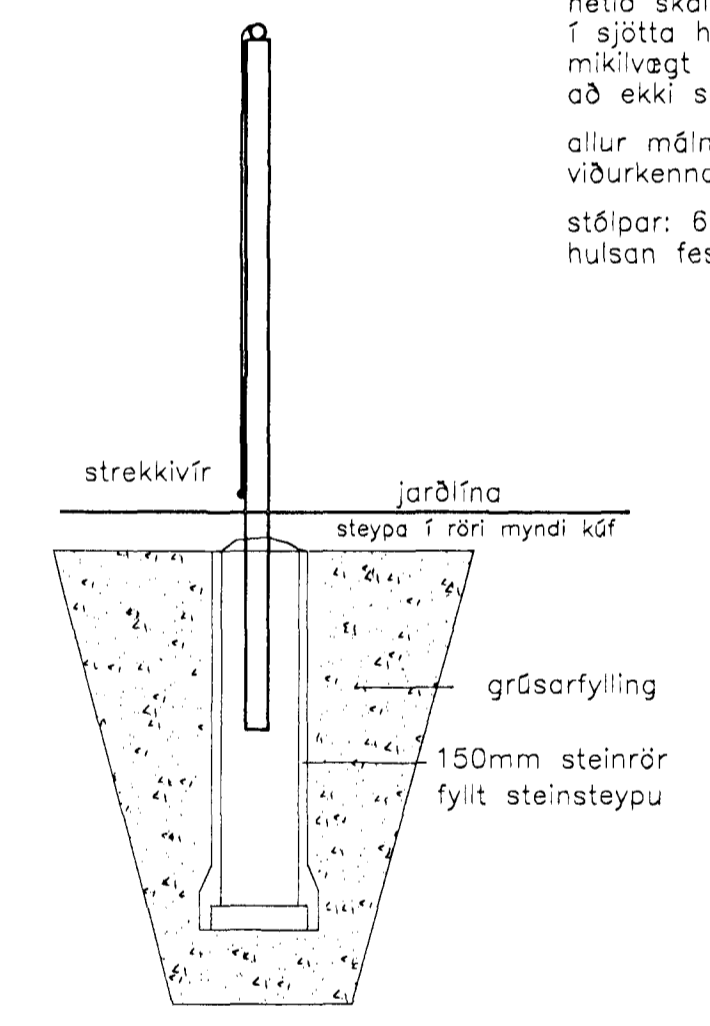


ofanliggjandi slá: 41mm
vínnet: galvaniseraður og plasthúðaður stálvír, plasthúð græn þykkt: minnst 3.7mm með plasthúð, stálvírin sjálfur minnst 2.5mm mörskvastærð: 500mm
strekkivírar minnst 3.5mm þykkir, gengið vel frá endum, þannig að ekki sé hægt að losa nema með verkfærum
netið skal binda með 2mm bindivír í þriðja hvern möskva í neti á yfirslá, í sjötta hvern möskva í miðstreng og í fjórða hvern möskva í neðsta streng mikilvægt er að binda í X-ið á tíglinum. Endar klipptir þannig að ekki sé hægt að losa og ekki sé sýsanætta af honum
allur málmur skal vera heitgalvaniseraður og málaður með viðurkenndum aðferðum eða plasthúðaður í sama lit og net.
stólpar: 60mm stálrör lokaðir að ofan með hulsu fyrir ofanliggjandi slá hulsan fest með splitti, eða skráfuð ofan á stólpan.

60 CM LANGBANDAGIRÐING
mælikvarði 1:20

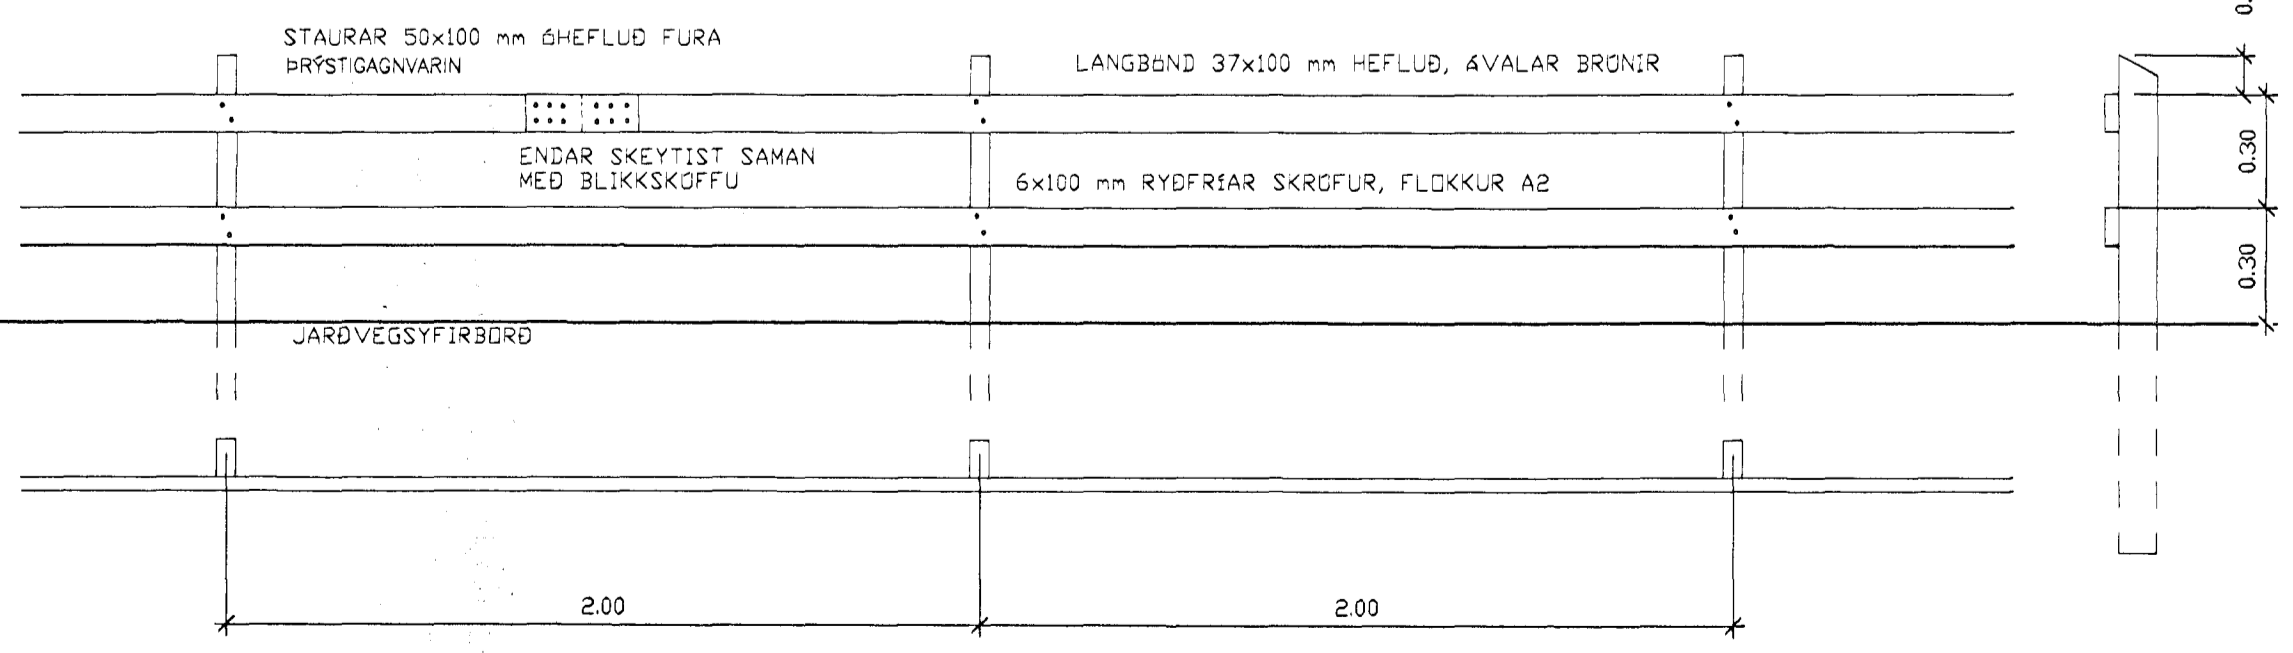

45 CM LANGBANDAGIRÐING
mælikvarði 1:20

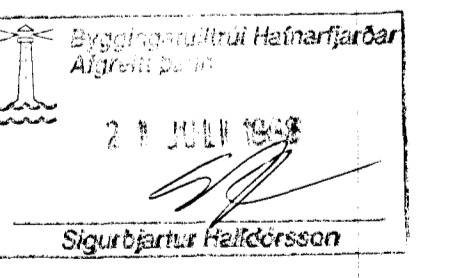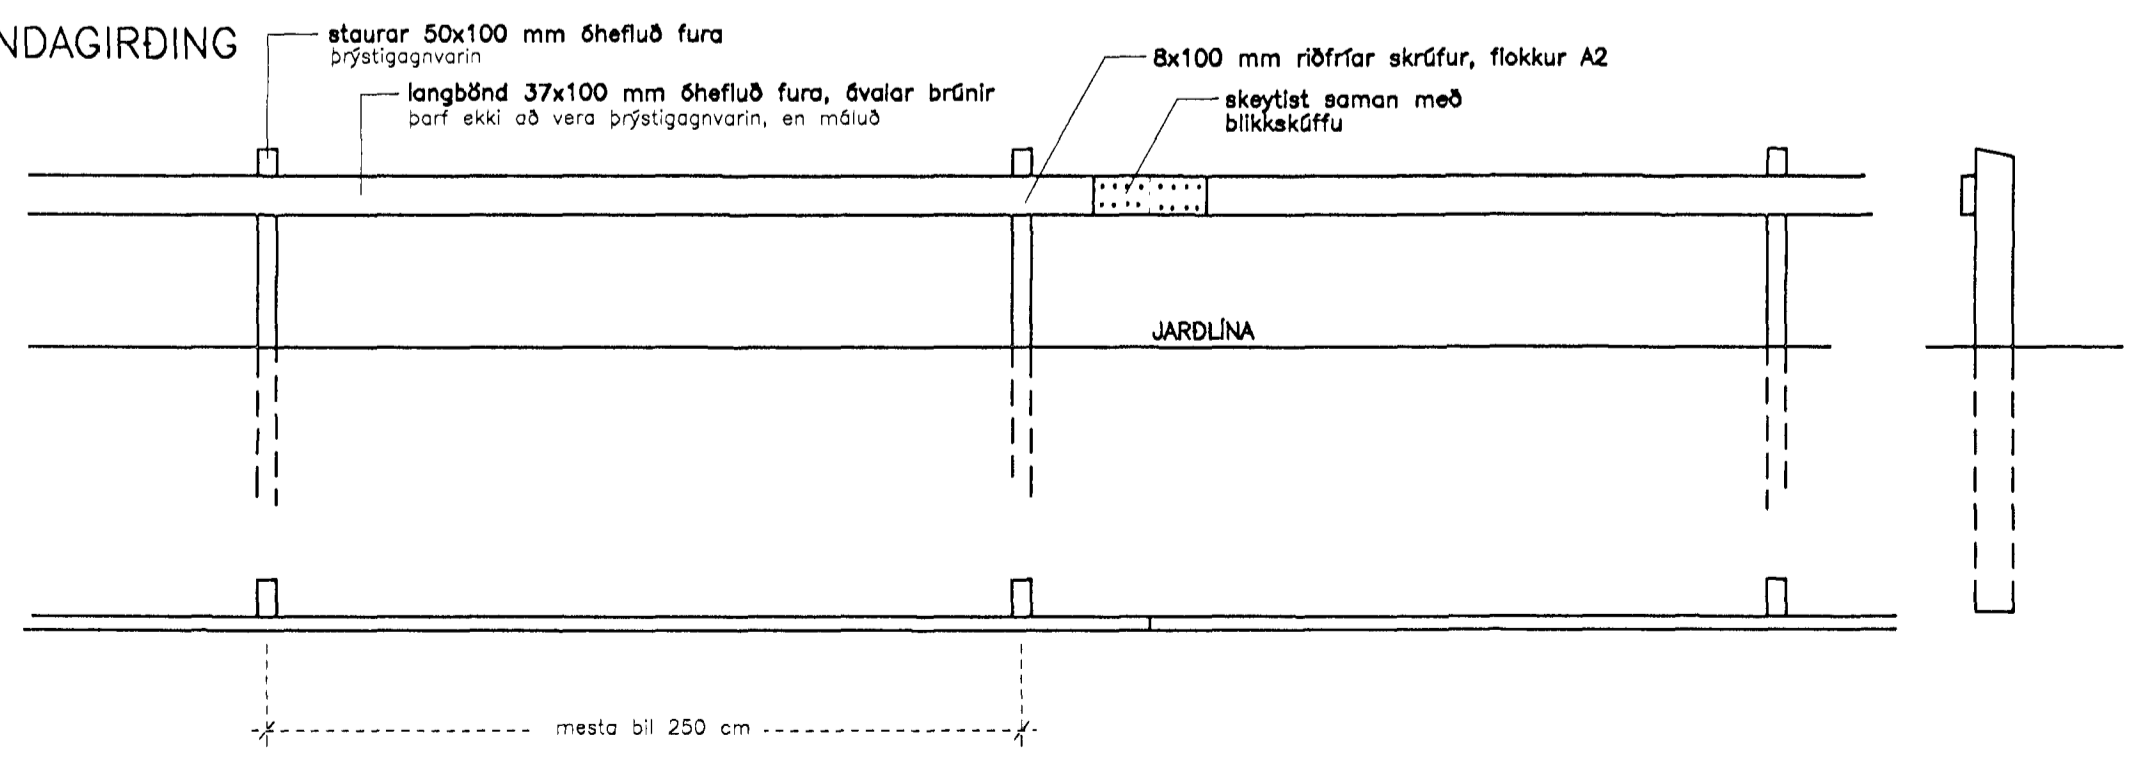

18. apríl 1998
VINNUTEIKNING

EINSETNING ÖLDUTÓNSSKÓLA
4. ÁFANGI – LÓD
yfirlit yfir girðingar – sérteikningar
Kvarði: 1:500 Flökur: 1400 Teikn nr: U109
Dags: 15.03.98. Verknr: 97080 Hannab: FK/BH
Breyting: Teiknab: FK/BH