SNEIÐING A–A

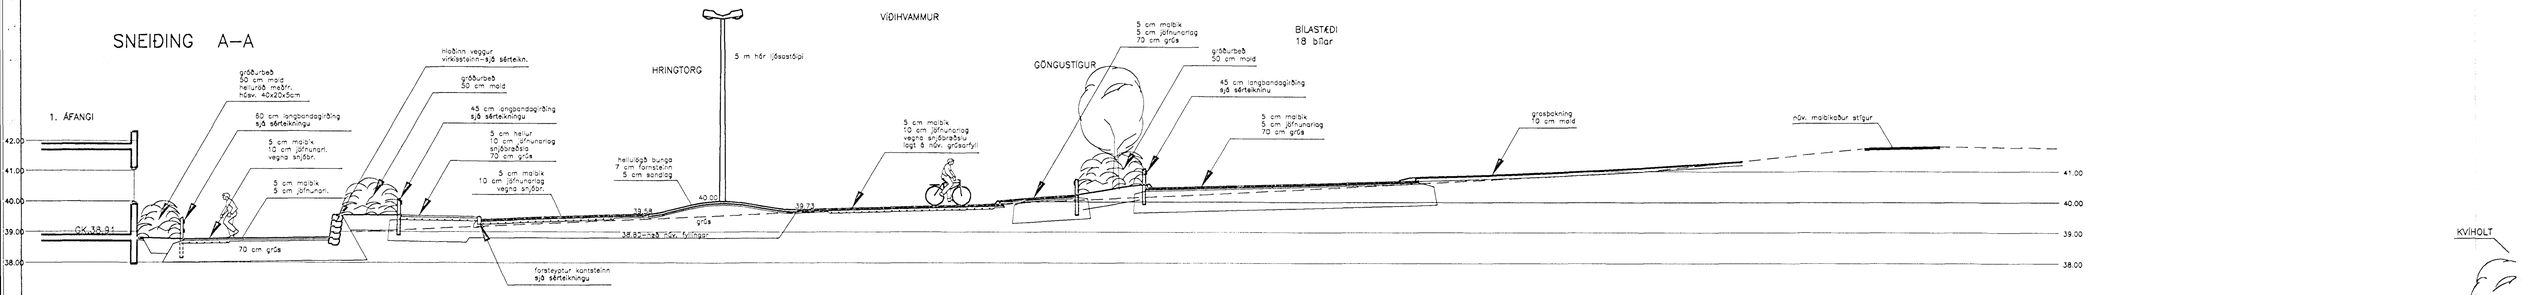

SNEIÐING B–B

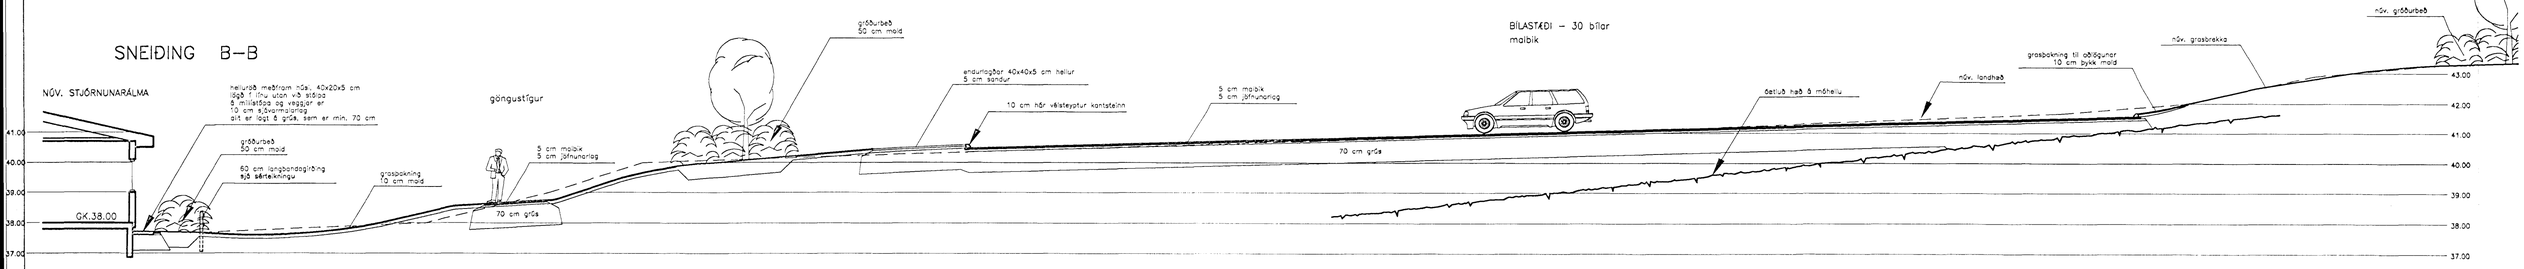

SNEIÐING C–C

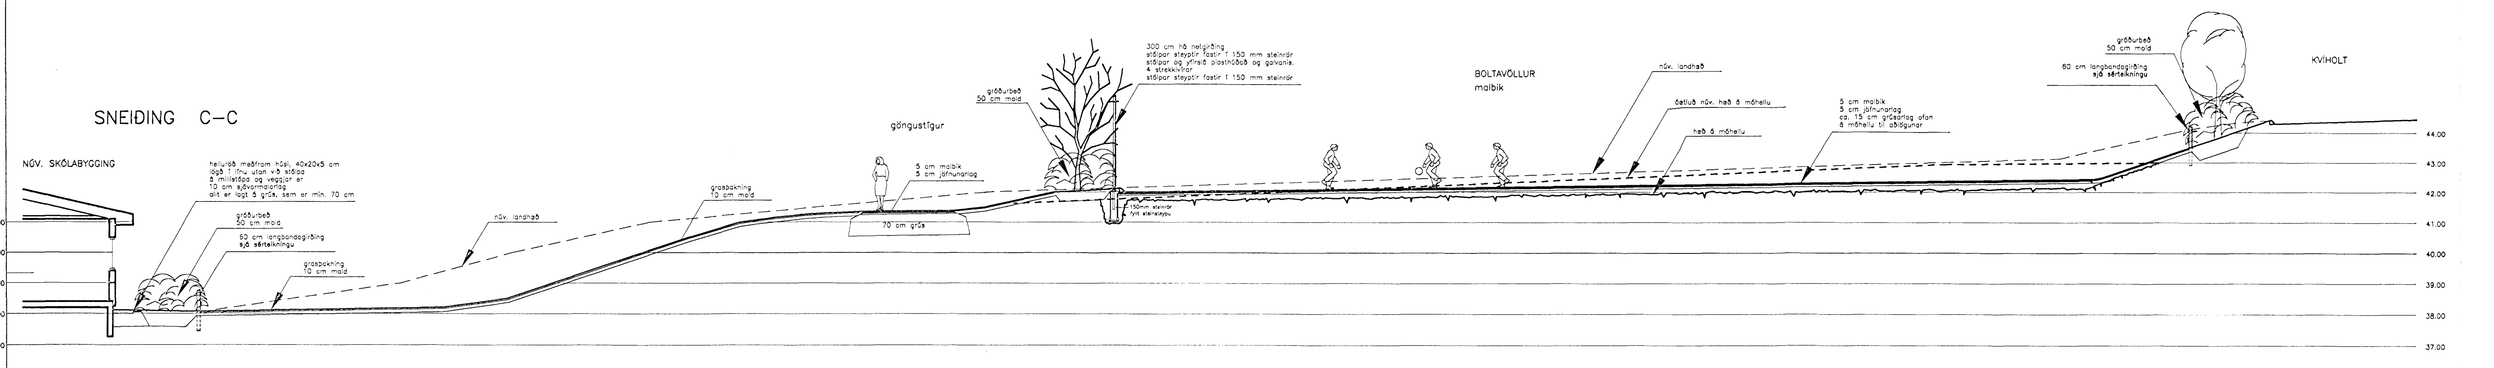

SNEIÐING D–D

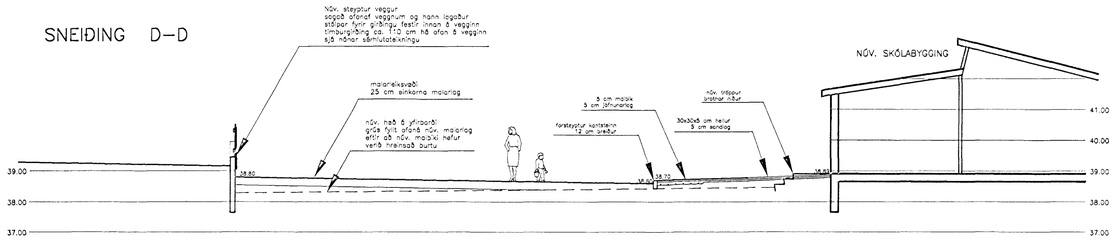

0 5 10 20 m

mælikvarði

KENNISNIÐ mælikvarði 1:20

HELLUR Á GÖNGUSVEÐUM

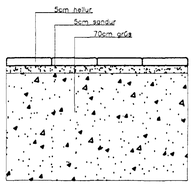

HELLUR Á AKSTURSSVEÐUM

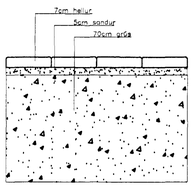

HELLUR Á SNJÓBRÆÐSLUM SVEÐUM

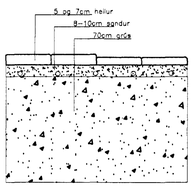

MALBIK Á SNJÓBRÆÐSLU

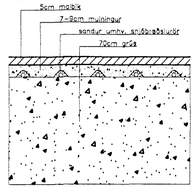

GRASÞAKNING

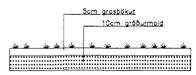

TRJÁBEÐ

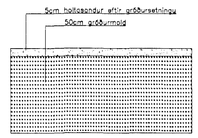

5 CM MALBIK, FORSTEYPTUR KANTSTEINN OG MALARLEIKSVEÐI

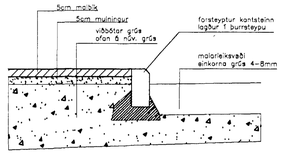

Byggingafulltrúi Hafnarfjarðar
Afgreitt þann:
21 JÚLÍ 1998
Sigurbjartur Halldórsson

18. apríl 1998
VINNUTEIKNING

ÚTBOÐSTEIKNINGAR
MINNKUN A1 – A3

EINSETNING ÖLDUTÚNSSKÓLA

4. ÁFANGI – LÓÐ

sneiðingar – kennisnið

Kvarði: 1:100 Flokkur: 1400 Teikn nr: U110

Dags: 15.03.98. Verknr: 97080 Hannað: FK/ÞH

Breyting: Teiknað: FK/ÞH

Landslagsarkitektar
REYNIR VILHJÁLMSSON FÍLA
ÞRÁINN HAUKSSON FÍLA

BINGHOLTSSTRÆTI 27 – 101 REYKJAVÍK – SÍMAR: 552 1875 & 552 7255
TELEFAX: 552 7297 – NETFANG: landslag@arkitekt.is