AÐKOMUSVÆÐI VIÐ ÖLDUTÚN – 1:100

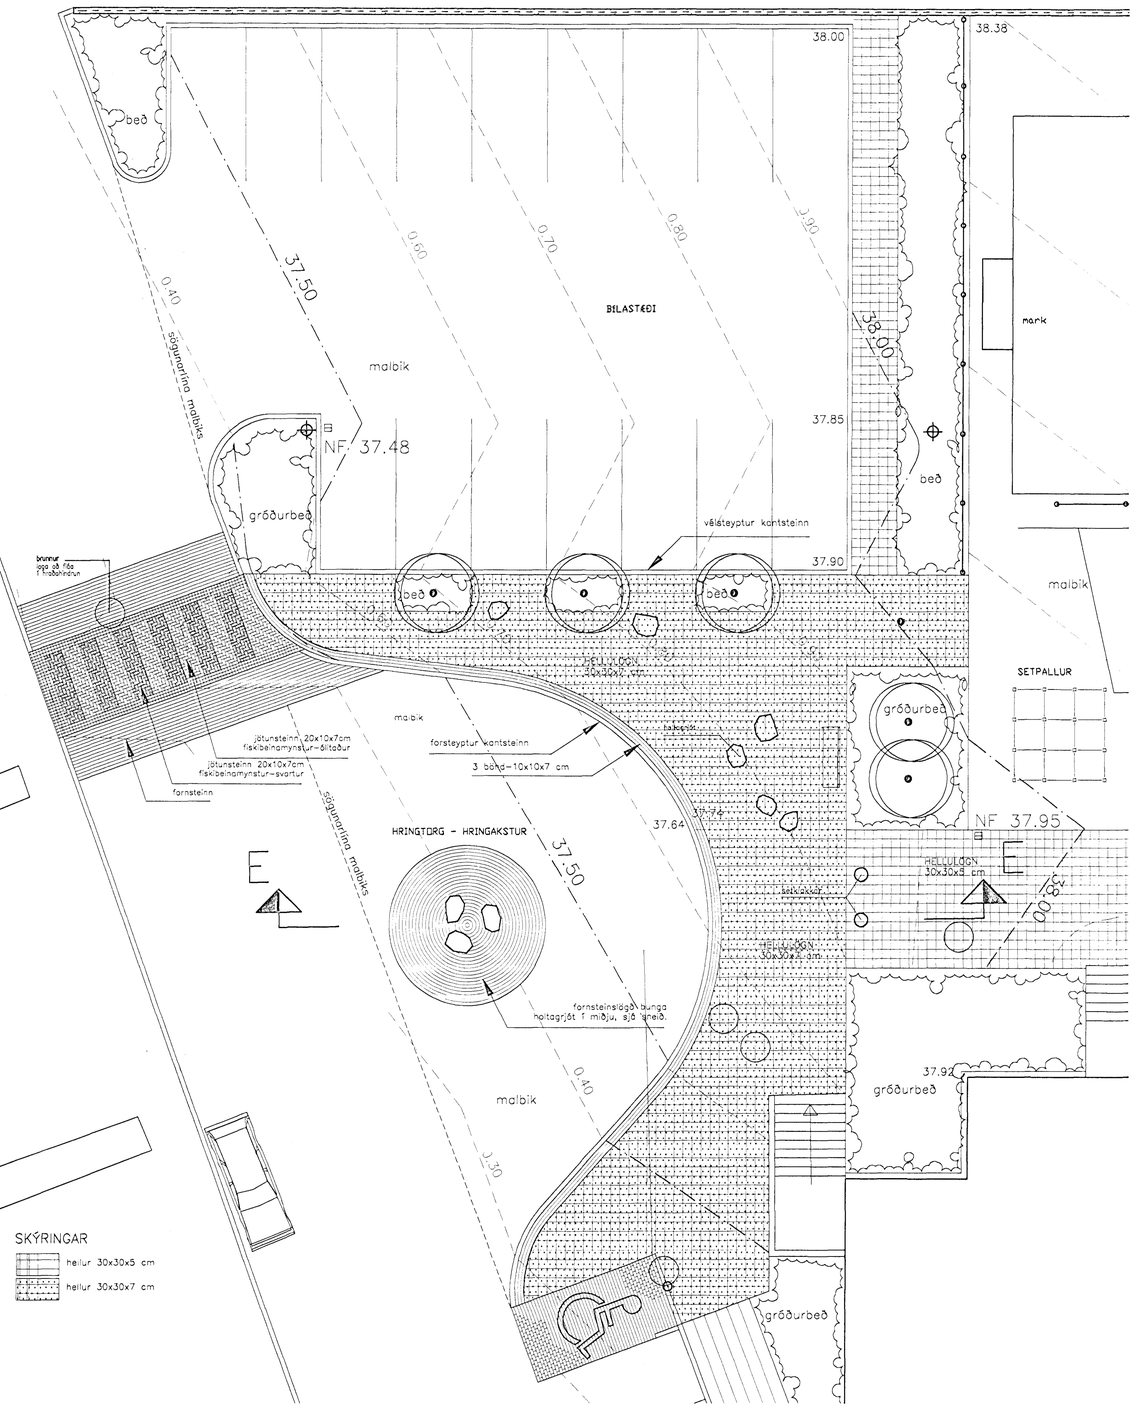

AÐKOMUSVÆÐI VIÐ VÍÐIHVAMM – 1:100

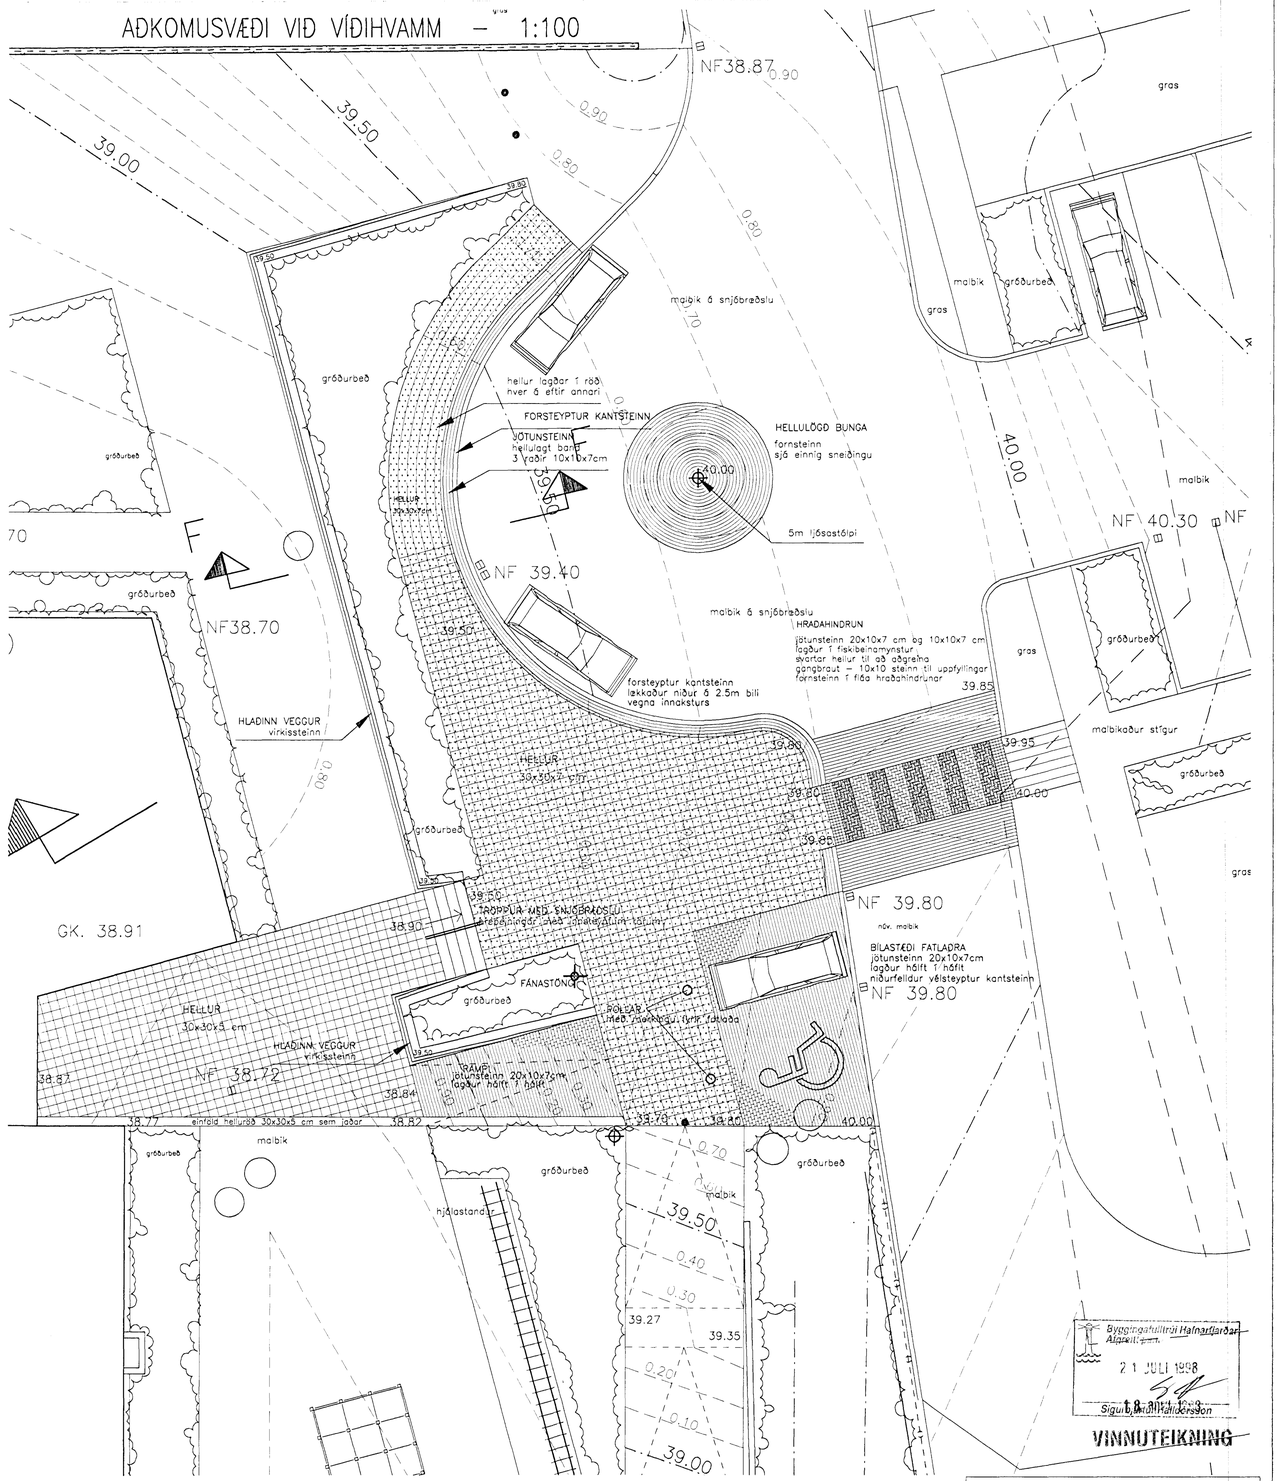

SNEIÐING Í GEGNUM AÐKOMU VIÐ ÖLDUTÚN
mælikvarði 1:50

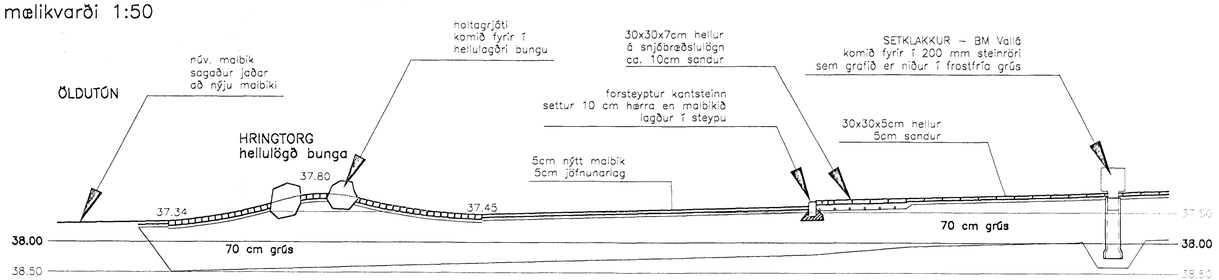

0 5 10 20 m

mælikvarði

Byggingafulltrúi Hafnarfjarðar Afgreitt
21 JÚLÍ 1998
18 apr. 1999
Sigurbjörn Halldórsson

VINNUTEIKNING

ÚTBOÐSTEIKNINGAR
MINNKUN A1 – A3

EINSETNING ÖLDUTÚNSSKÓLA
4. ÁFANGI – LÓÐ
yfirborðsfrág. við aðkomusvæði–sneiðing

Kvarði: 1:100 Flokkur: 1400 Teikn nr: U111
Dags: 15.03.98. Verknr: 97080 Hannað: FK/ÞH
Breyting: Teiknað: FK/ÞH

Landslagsarkitektar
REYNIR VILHJÁLMSSON FLA
ÞRÁINN HAUKSSON FLA
ÞINGHOLTSSTRÆTI 27 – 101 REYKJAVÍK – SÍMAR: 552 1875 & 552 7255
TELEFAX: 552 7297 – NETFANG: landslag@arkitekt.is