ÚTLIT OG HÆÐARKÓTAR Á TIMBURGIRÐINGU OFAN Á STEYPTAN VEGG
mælikvarði 1:200

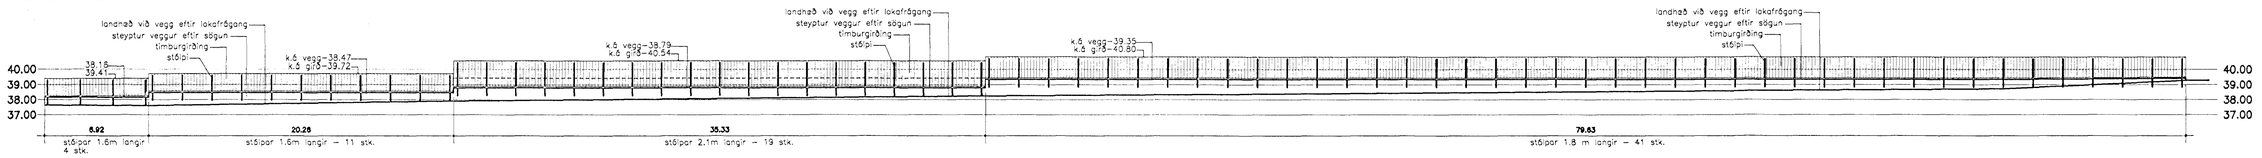

TIMBURGIRÐING OFAN Á STEYPTAN VEGG – BREYTILEG HÆÐ

hér sýnd 1.50 cm
mælikvarði 1:20 og 1:5

EFNI OG FRÁGANGUR
Allt timbur skal vera þrýstigagnvarin (flokkur B) og óhefluð fura, sem málist samkvæmt verklýs.
Allar skrúfur og boltar skulu vera úr riðfríu stáli flokki A2
Stólpar skulu vera 80mm heitgalvaniseruð stálrör bora skal öll nauðsynleg göt í stólpana fyrir galvaniseringu
stólpar festir á steyptan vegg með 16mm innlímdum múrbolta (Lím Split maxi, eða sambærilegt)

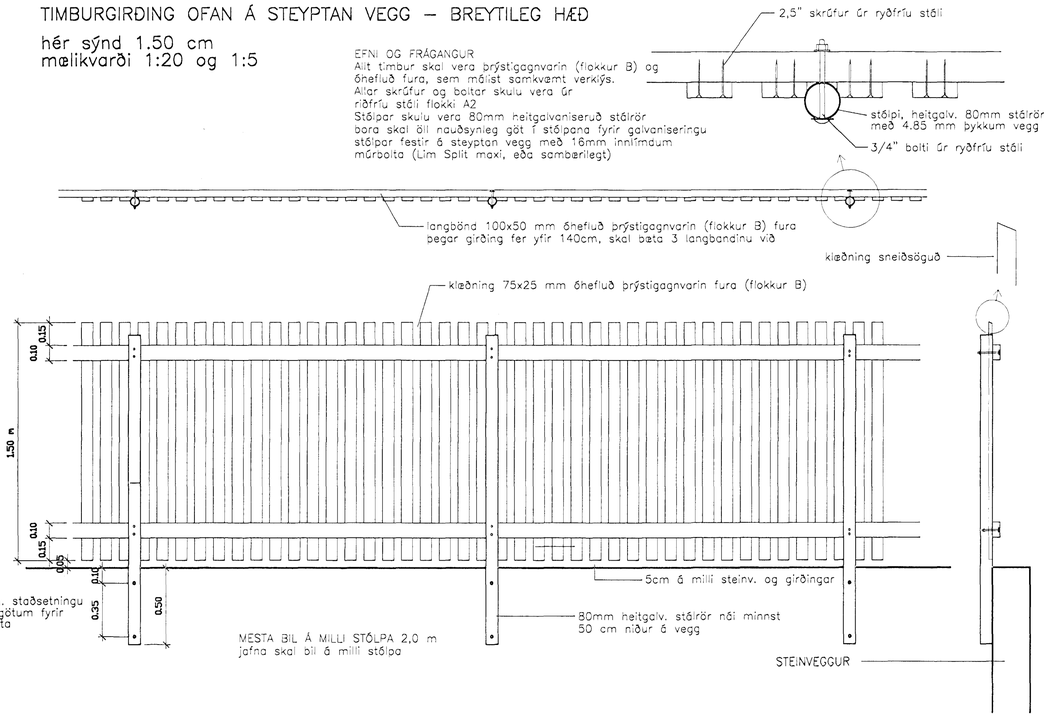

100CM HÁR SKJÓLVEGGUR

mælikvarði 1:20 og 1:5

EFNI OG FRÁGANGUR
Langbönd skulu vera þrýstigagnvarin (fl. B) og óhefluð fura, sem málist samkvæmt verklýs.
klæðning þarf ekki að vera þrýstigagnvarin
klæðningu skal sneiðsaga í báða enda
Allar skrúfur og boltar skulu vera úr riðfríu stáli flokki A2
Stólpar skulu vera 80mm heitgalvaniseruð stálrör og skal bora nauðsynleg göt öður en rörin eru galvanhúðuð
Stólpar skulu steyptir í Ø 150 mm steinrör

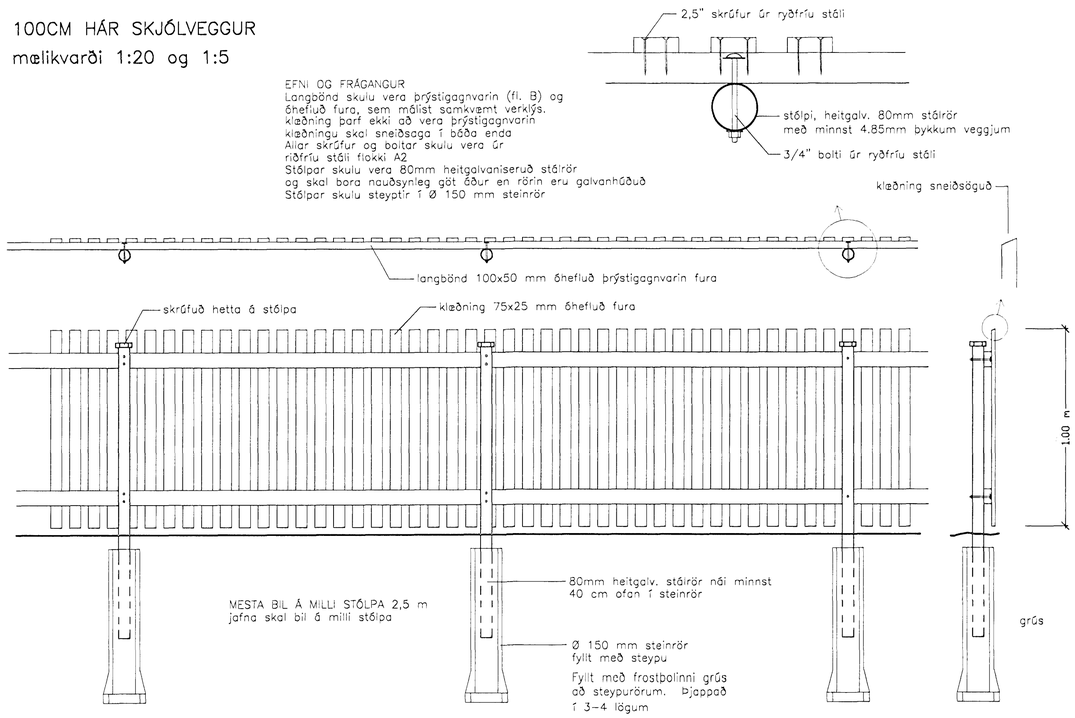

DÆMI UM HANDRIÐ Í TRÖPPUM hér miðað við 5 þrep

mælikv. 1:20

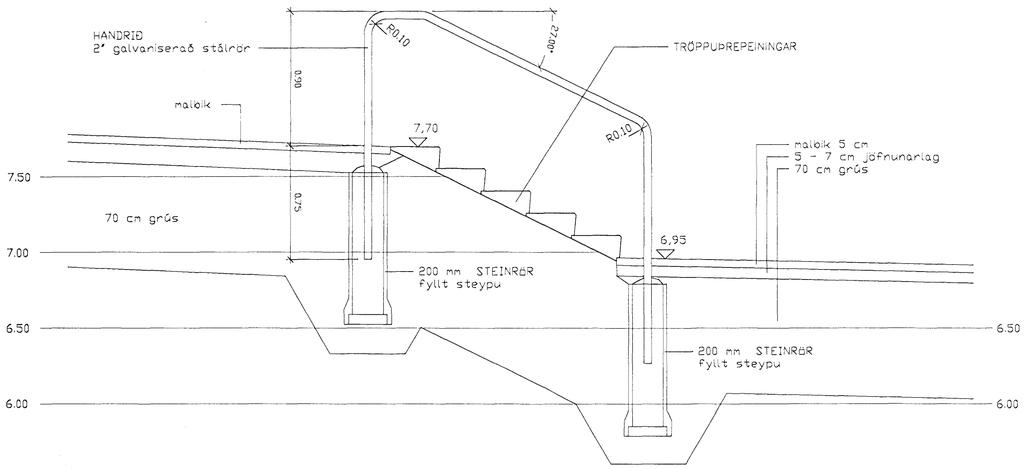

SNEIÐING F–F

HLAÐINN VEGGUR ÚR LÁSSTEINI

mælikvarði 1:20

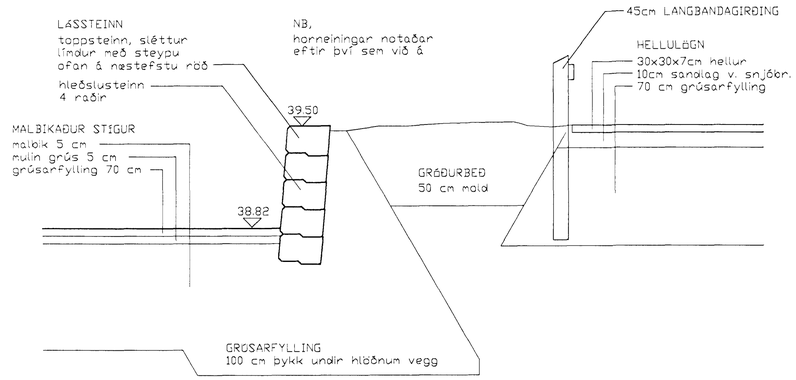

FRAMHLIÐ Á HLÖÐNUM VEGG

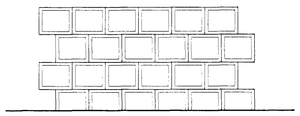

Byggingafulltrúi Hafnarfjarðar
Afgreitt
21 JÚLÍ 1998
Sigurbjartur Halldórsson

18. apríl 1998
VINNUTEIKNING

EINSETNING ÖLDUTÚNSSKÓLA
4. ÁFANGI – LÓÐ
ýmsar sérteikningar

Kvarði: 1:20 Flokkur: 1400 Teikn nr: U112
Dags: 15.03.98. Verknr: 97080 Hannað: FK/ÞH
Breyting: Teiknað: FK/ÞH

Landslagsarkitektar
REYNIR VILHJÁLMSSON FÍLA
BRÁINN HAUKSSON FÍLA
BINGHOLTSSTRÆTI 27 – 101 REYKJAVÍK – SÍMAR: 552 1875 & 552 7255
TELEFAX: 552 7297 – NETFANG: landslag@arkitekt.is