



Úr Gildi

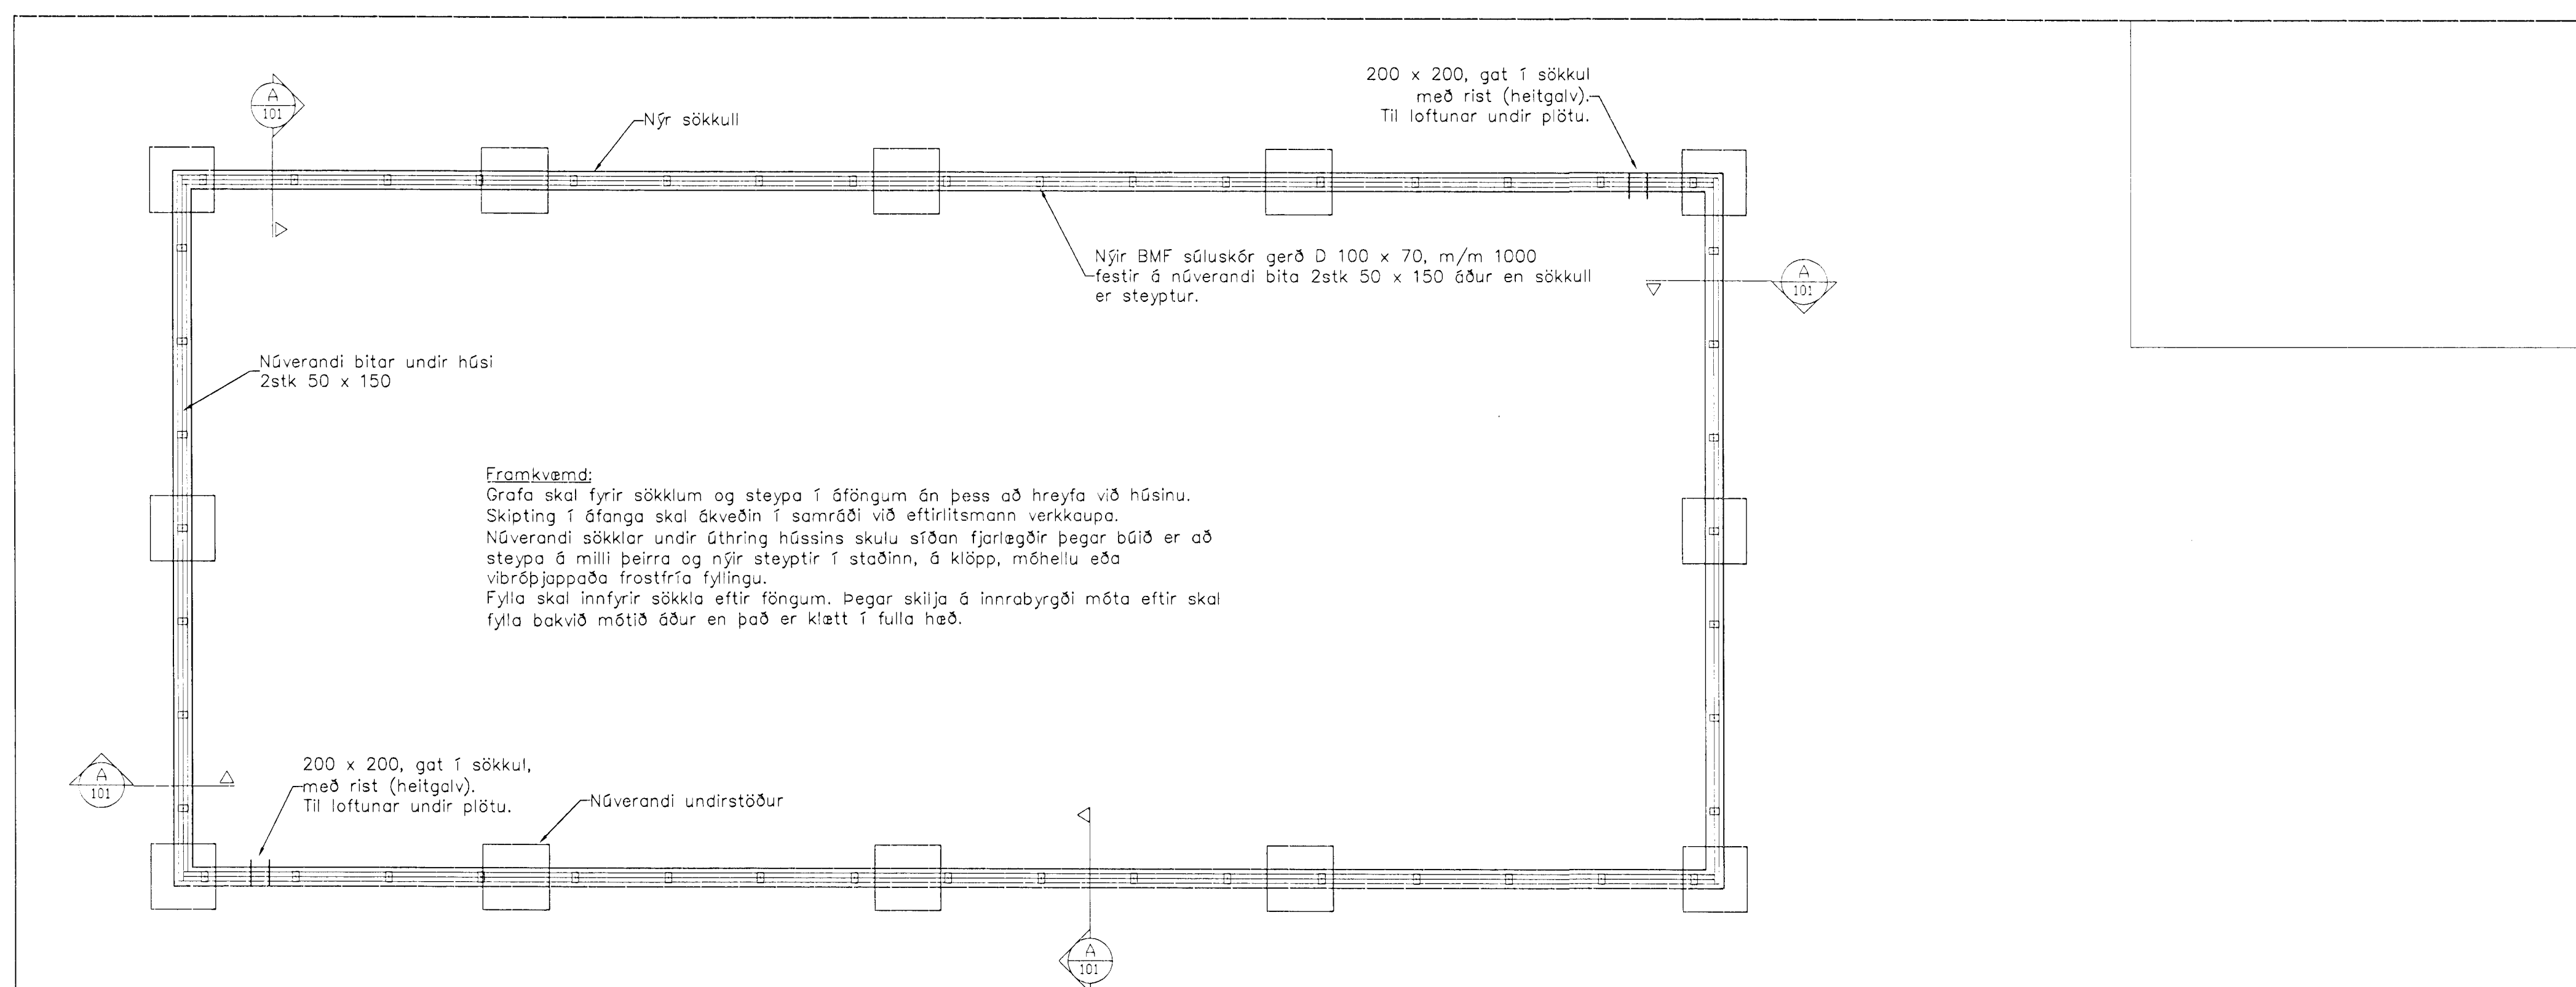

**Framkvæmd:**  
 Gröfa skal fyrir sökklum og steypa í öföngum án þess að hreyfa við húsinu. Skipting í öfanga skal ókveðin í samráði við eftirlitsmann verkkaupa. Núverandi sökklar undir úthring hússins skulu síðan farlagðir þegar búið er að steypa á milli þeirra og nýir steyptir í staðinn, á klöpp, mólhella eða vibröppuðaða frostfría fyllingu. Fylla skal innfyri sökkla eftir föngum. Þegar skilja á innrabyrgði móta eftir skal fylla bakvið mótið áður en það er klætt í fulla hæð.

Grunnmynd 1:50, Sökkjar undir útveggjum "Sels"

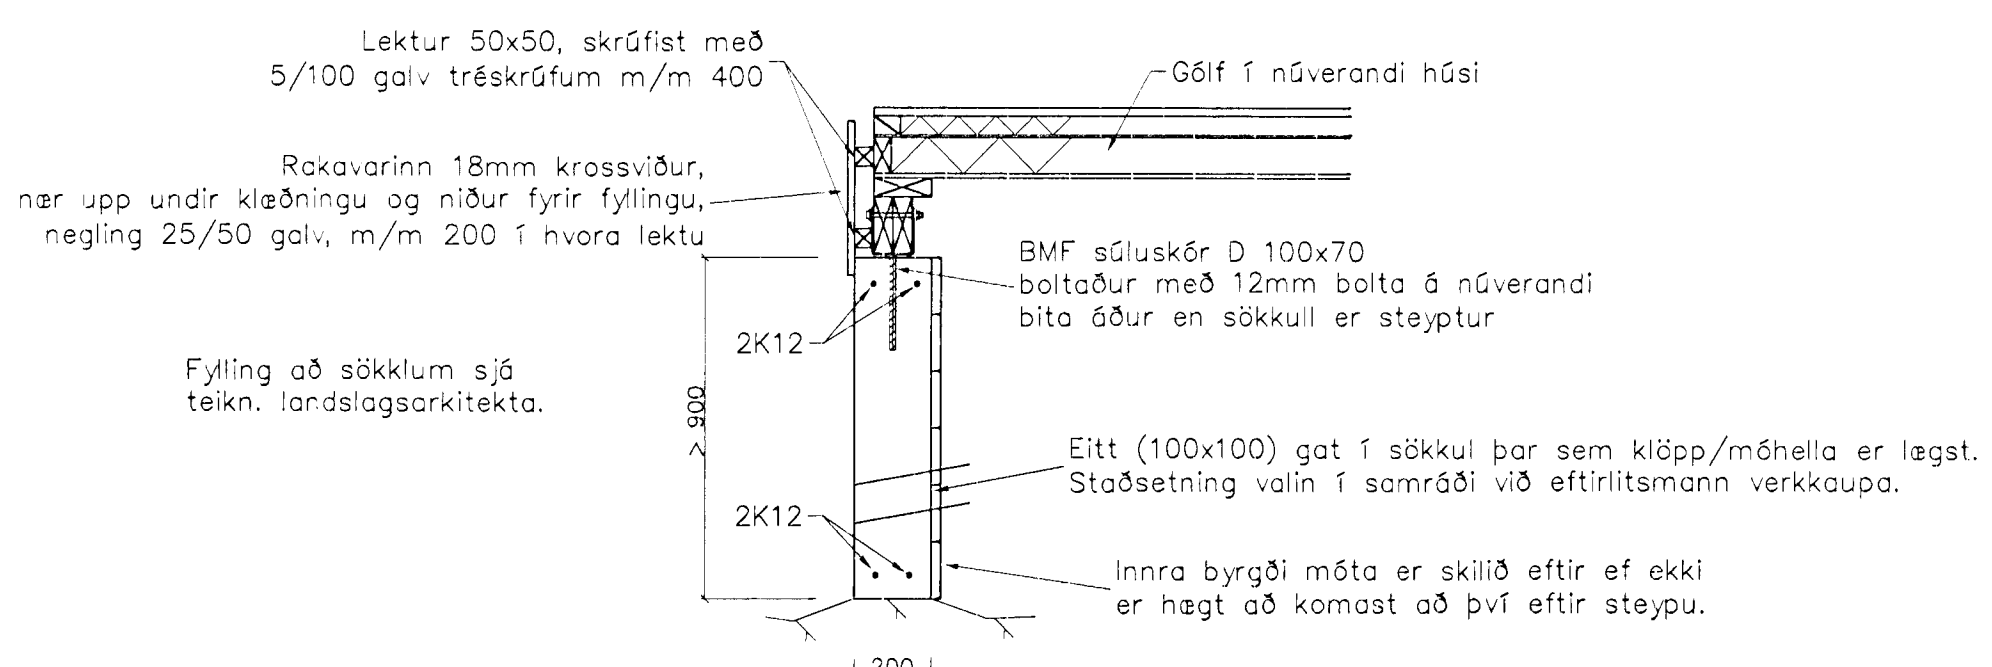

Snið A, 1:20

Undirstöðu jarðvegur: mólhella / klöpp eða vibröppuðað frostfría fylling

Skýringar:

- Öll mál eru millimetrar [mm].
- Steypa: S200 loftmagn > 5% sigmál 6 - 8 sm
- Steypustyrktorstál: Ks400, skriðmörk 400 MPa.
- Skeyting járna skal ekki vera minni en 40 x þvermál stangar.
- Hornbending: Í öll horn komi K12 vinklar L=1000 í ytri og innri brún efst og neðst í sökkli.
- Festingar, boltar, naglar og skráfur skulu vera heitgalv eða ryðfrí nema annað sé tekið fram.

ÓGILT

ÓGILT

18. apríl 1998  
 VINNUTEIKNING

Stréningur ehf. Verkfæðisgjafi Hafnarfjörður 20. nóvember 108 HH, tel. 59 00 00		Einsetning Öldutúnsskóla, 4. öfangi - 16ð	
Breyting	nafn	hannað	apríl mars 1998
		ráðað	apríl mars 1998
		Höfundur	17.4.1998
		Stofnun	Stréningur ehf. mars. 1998
		teikn. nr.	BH05-101
		matkvarði	1:50, 1:20
			A2