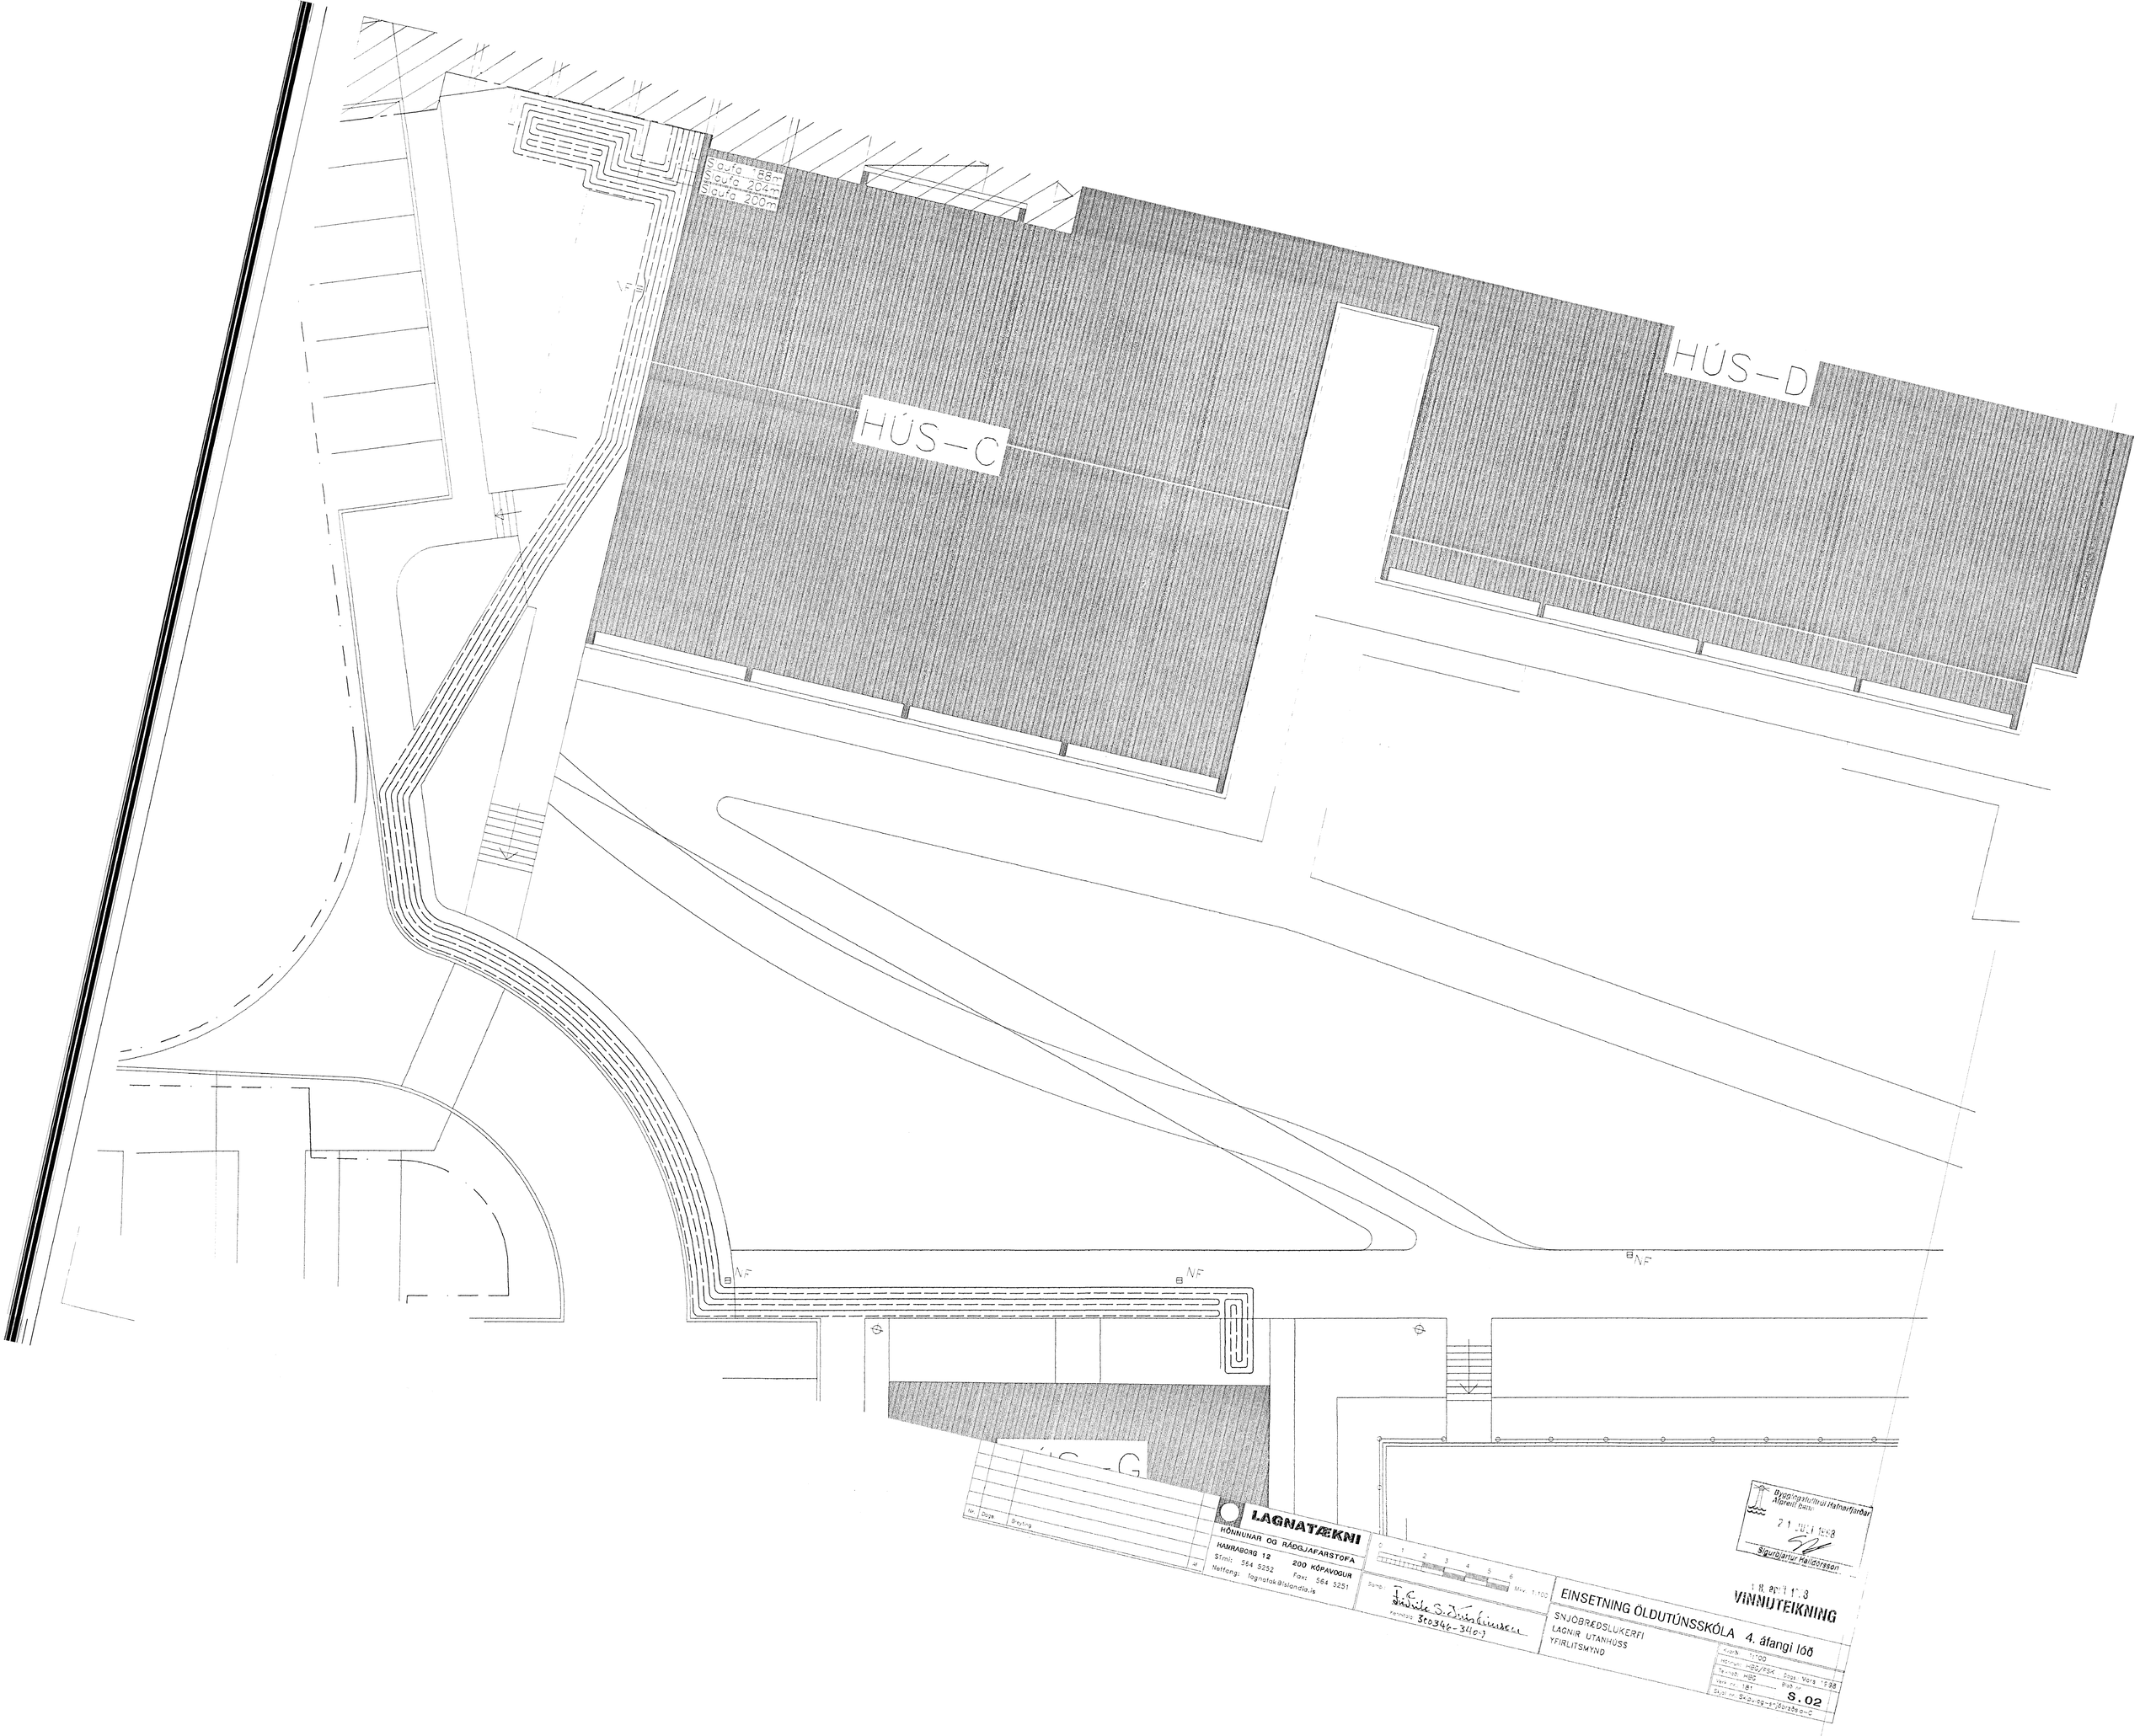

Slaufa 188m
Slaufa 204m
Slaufa 200m
HÚS–C
HÚS–D
NF
NF
NF
LAGNATÆKNI
HÖNNUNAR OG RÁÐGJAFARSTOFA
HAMRABORG 12
200 KÓPAVOGUR
Sími: 564 5252
Fax: 564 5251
Netfang: lagnatak@islandia.is
Mkv. 1:100
Samb.:
Kennitala: 300346-3409
EINSETNING ÖLDUTÚNSSKÓLA 4. áfangi lóð
SNJÓBRÆÐSLUKERFI
LAGNIR UTANHÚSS
YFIRLITSMYND
Kvarði: 1:100
Hönnun: HBG/FSK
Dags: Mars 1998
Teikn. nr.: 181
Blað nr.: S.02
Skjal nr.: Skaulag-snjóbræðsla-C
Byggingafulltrúi Hafnarfjarðar
Afgreitt bann
21 JULI 1998
Sigurbjartur Halldórsson
18. april 1998
VINNUTEIKNING