


- SKÝRINGAR**
- HL = HANLAUG
 - VS = VATNSALERNI
 - RV = RÆSTIVASKUR
 - GO = GUFUÖFN
 - UP = UPPÞVOTTAVÉL
 - EV = ELDHÚSVASKUR
 - BS = ÞVAGSKÁL
 - NF = N'DURFALL

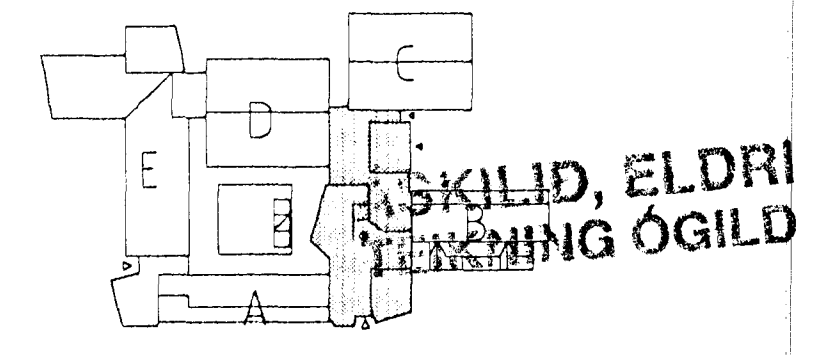

Byggingafræðingur
 13. NOV. 1998
 Síundur 1464
 F. 07A

LAGNATÆKNI HÖNNUNAR OG RÁÐGJAFARSTOFA HAVRABORG 12 200 KÓPAVOGUR Sími: 564 5252 Fax: 564 5251 Netfang: lagnatak@islandia.is		EINSETNING ÖLDUTÚNSSKÓLA 3.áfangi - Tengibygging FRÆNNISLISKERFI FRÆNNISLISLÖGN 1. HÉÐ HÚS F GRUNNMYND AF NORDURHLUTA	
A 1:200 B 1:500 C 1:1000 D 1:1500 E 1:2000		Skala: 1:50 Dátum: HBG/FSK 13. NOV. 1998 Tegnari: HBG Væðing: 181 Blaðnúmer: 181	