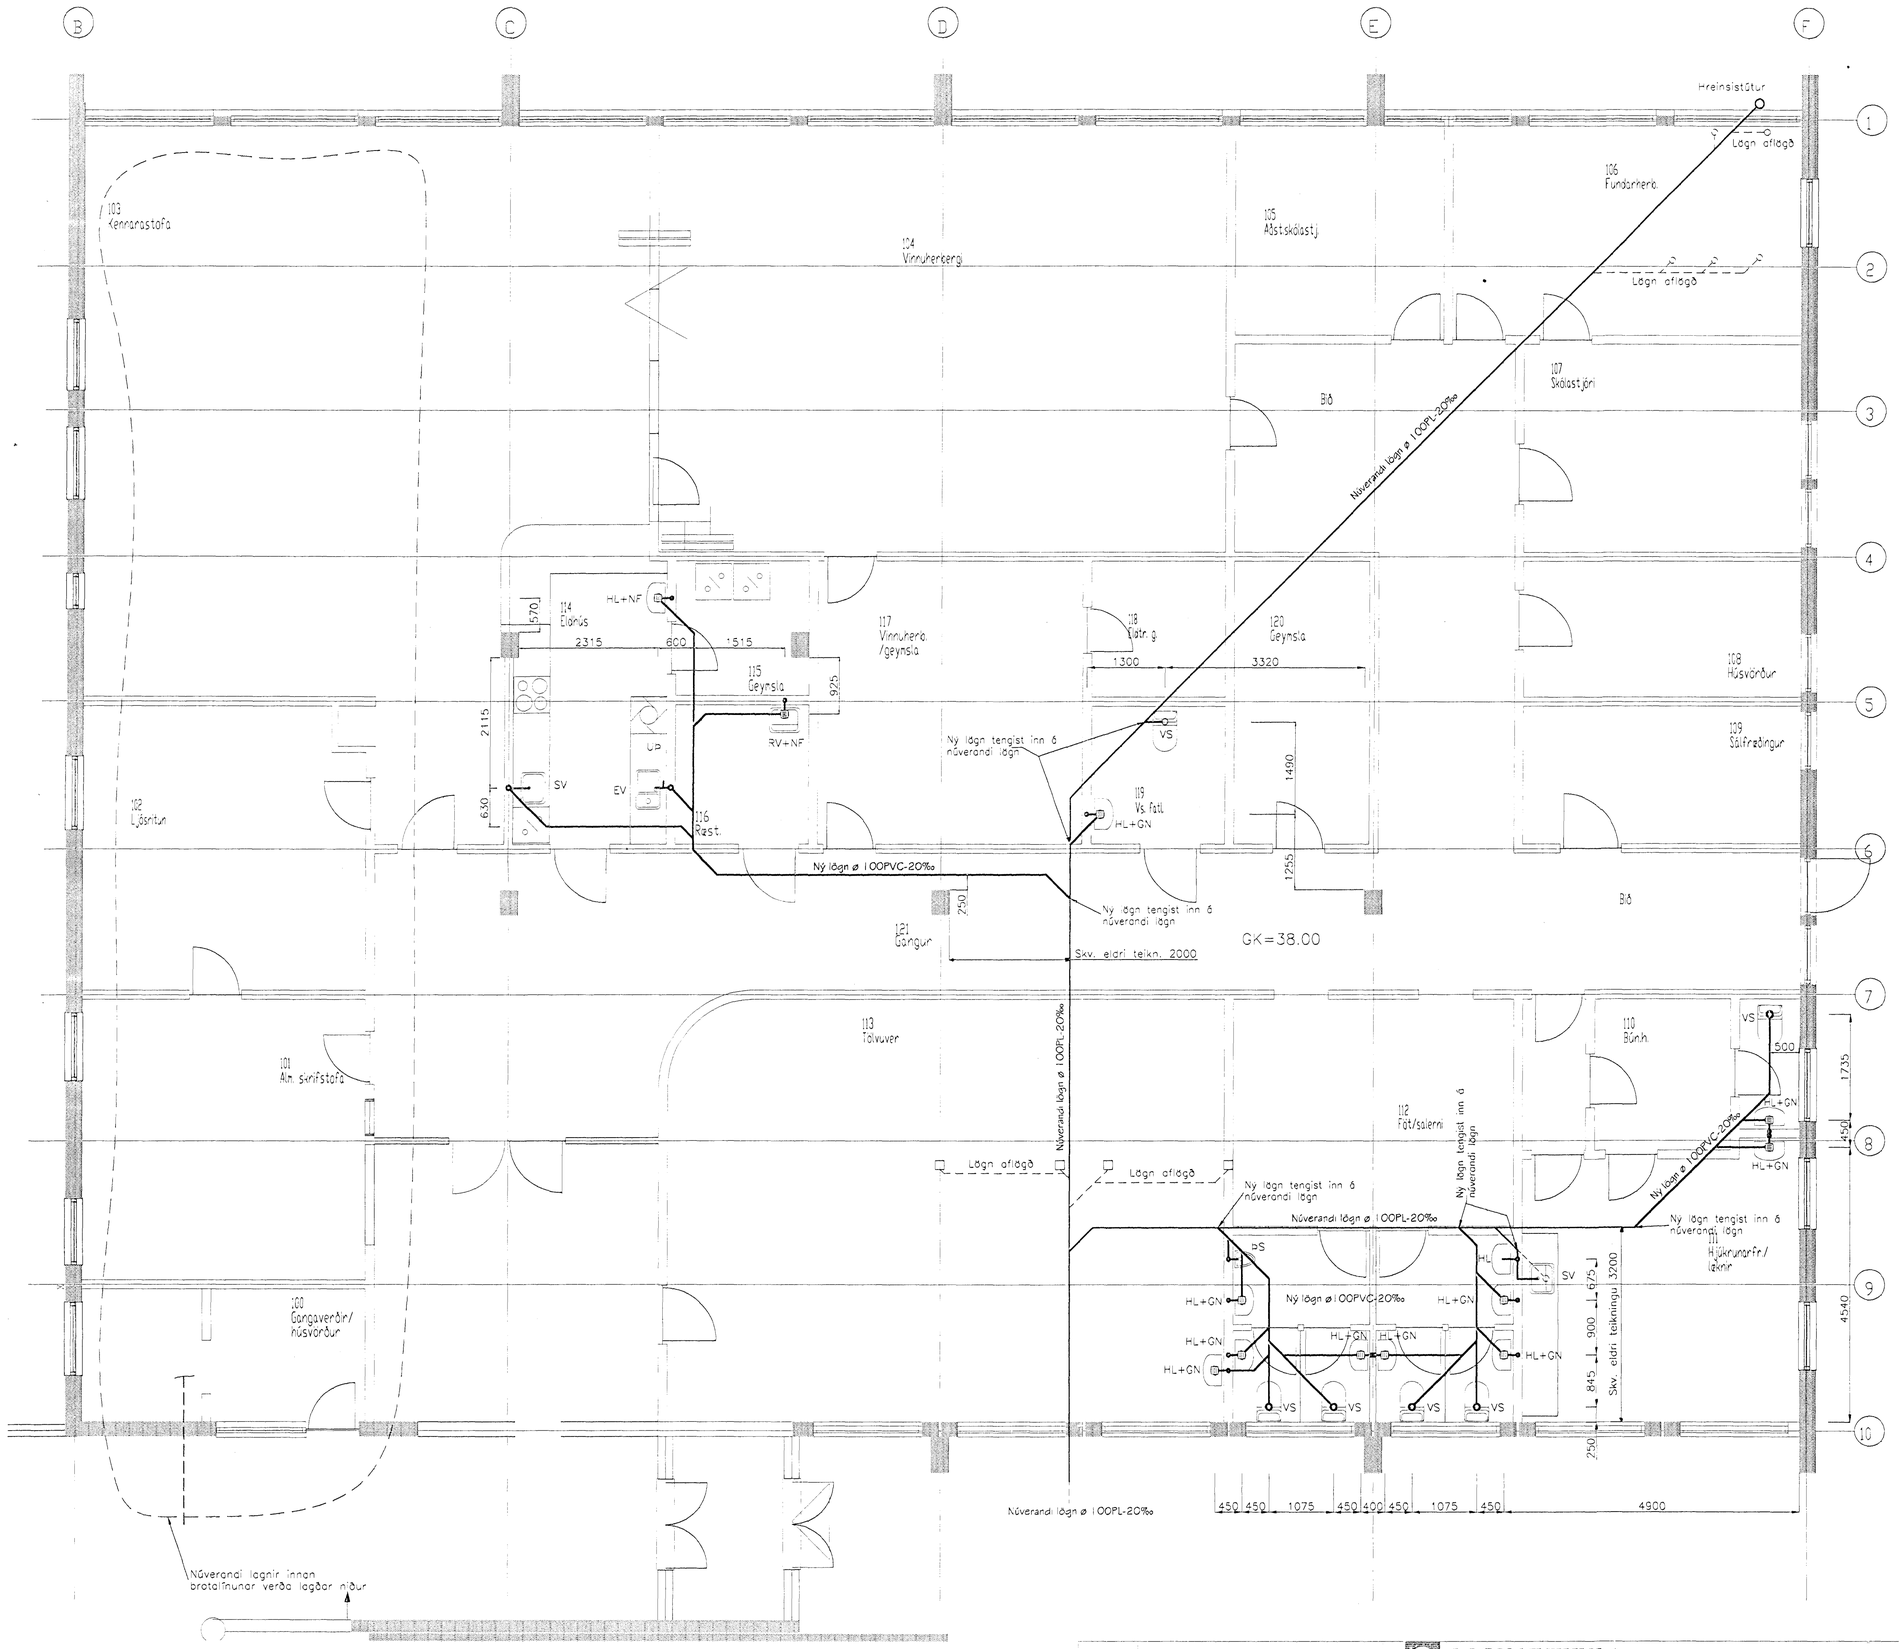

SKÝRINGAR

HL = HANDLAUG
VS = VATNSSALERNI
RV = RÆSTIVASKUR
ÞV = ÞVOTTAVÉL
UÞ = UPPÞVOTTAVÉL
EV = ELDHÚSVASKUR
ÞS = ÞVAGSKÁL
NF = NIÐURFALL

Byggingafulltrúi Hafnarfjarðar
Ingrid Jónu
16 APR. 1998
Sigurbjartur Halldórsson

2. apríl 1998

VINNUTEIKNING

LAGNATÆKNI
HÖNNUNAR OG RÁÐGJAFARSTOFA
HAMRABORG 12 200 KÓPAVOGUR
Sími: 564 5252 Fax: 564 5251
Netfang: lagnatak@islandia.is

Mkv. 1:50

Samþ: Friðrik S. Friðriksson
Kennitala 300346-3409

EINSETNING ÓLDUTÚNSSKÓLA 2. áfangi - Stjórnunarálma

FRÁRENNSLISKERFI
FRÁRENNSLISLÖGN
1. HÆÐ
GRUNNMYND

Kvarði:	1:50
Teiknað: HBG/FSK	Dags: Feb. 1998
Teiknað: HBG	Blað nr.
Verk nr. 181	F.01
Skjalanr. 181Held a\aulagnir 2-áfangi	