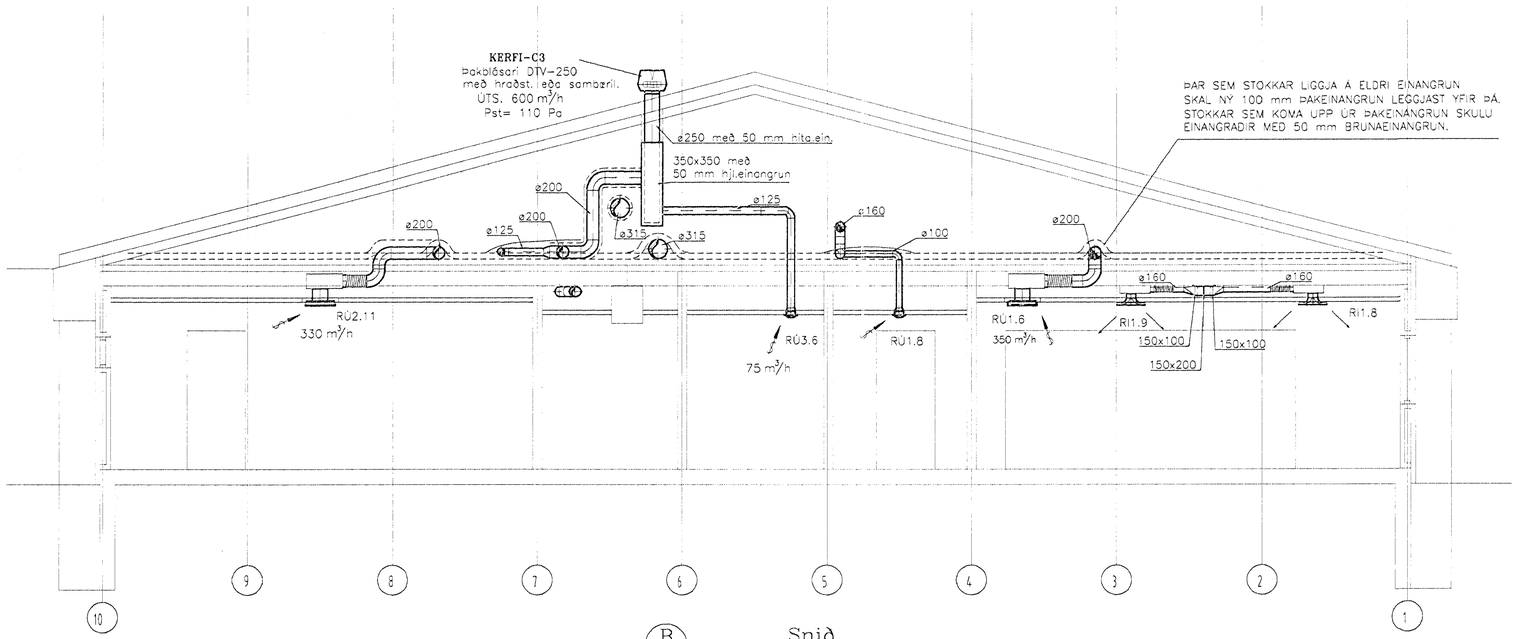

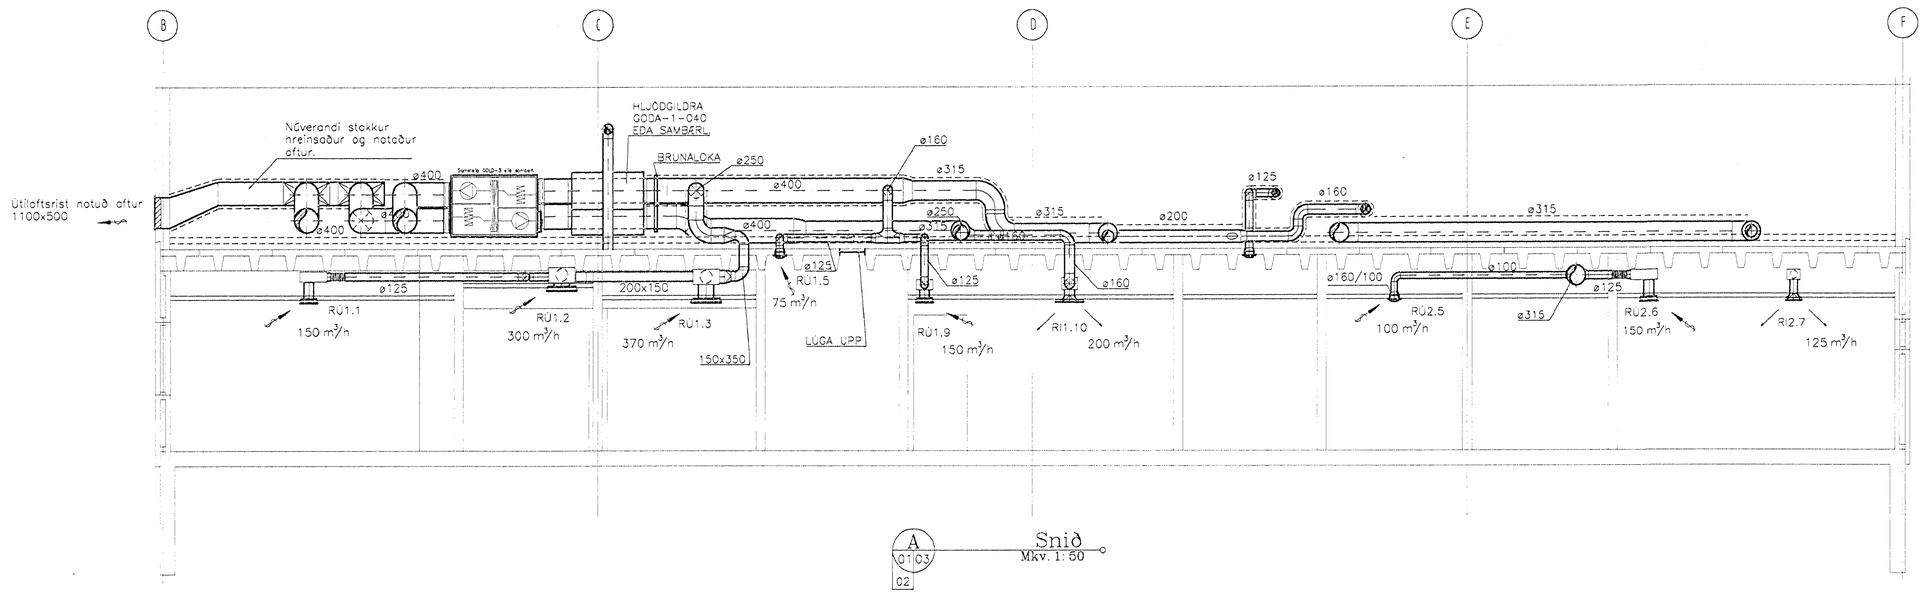

Byggingafulltrúi Hafnarfjarðar
Afgreitt þann
16 APR. 1998
Sigurbjartur Halldórsson

7. apríl 1998

VINNUTEIKNING

Nr.	Dags	Breyting	Af

LAGNATÆKNI
HÖNNUNAR OG RÁÐGJAFARSTOFA
HAMRABORG 12 200 KÓPAVOGUR
Sími: 564 5252 Fax: 564 5251
Netfang: lagnatak@islandia.is

0 1 2 3 Mkv. 1:50

Samþ.: Friðrik S. Friðriksson
Kennitala: 300346-3409

EINSETNING ÖLDUTÚNSSKÓLA 2. áfangi - Sjórnunarálma

LOFTRÆSTIKERFI
STOKKAR NEDAN OG OFAN PLÖTU
SNID A OG B

Kvarði:	1:50		
Hönnun:	AS/FSK	Dags.:	Feb. 1998
Teiknað:	AS	Blað nr.	L.03
Verk nr.:	181		
Skjal nr.:	181Heild loftræsting 2-áfangi		