



Sníðahús, austur

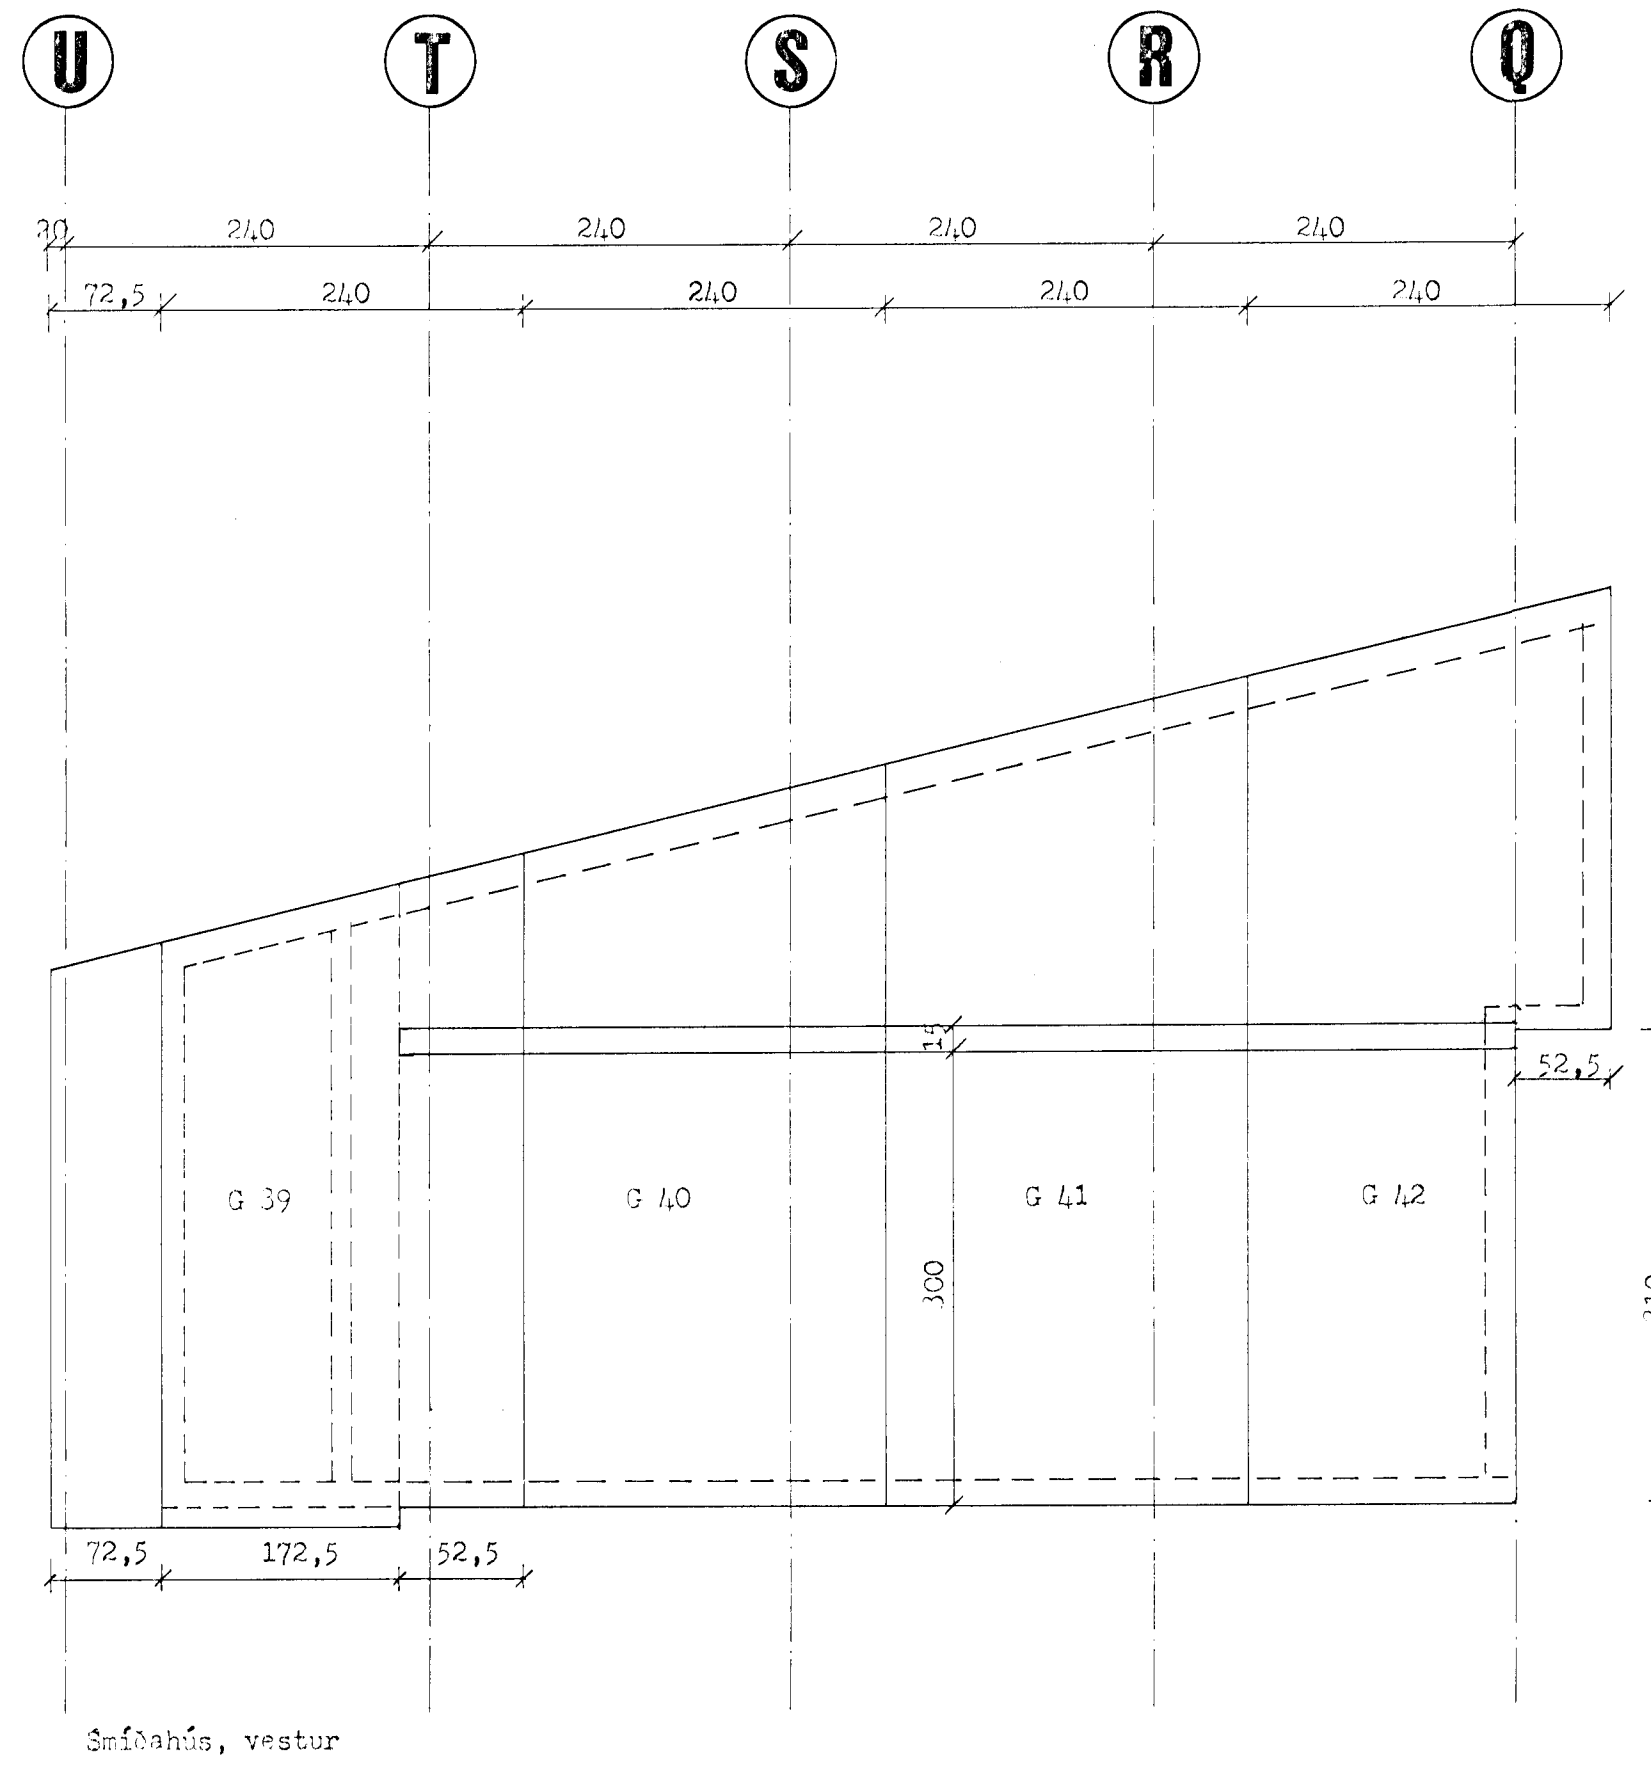

Sníðahús, vestur

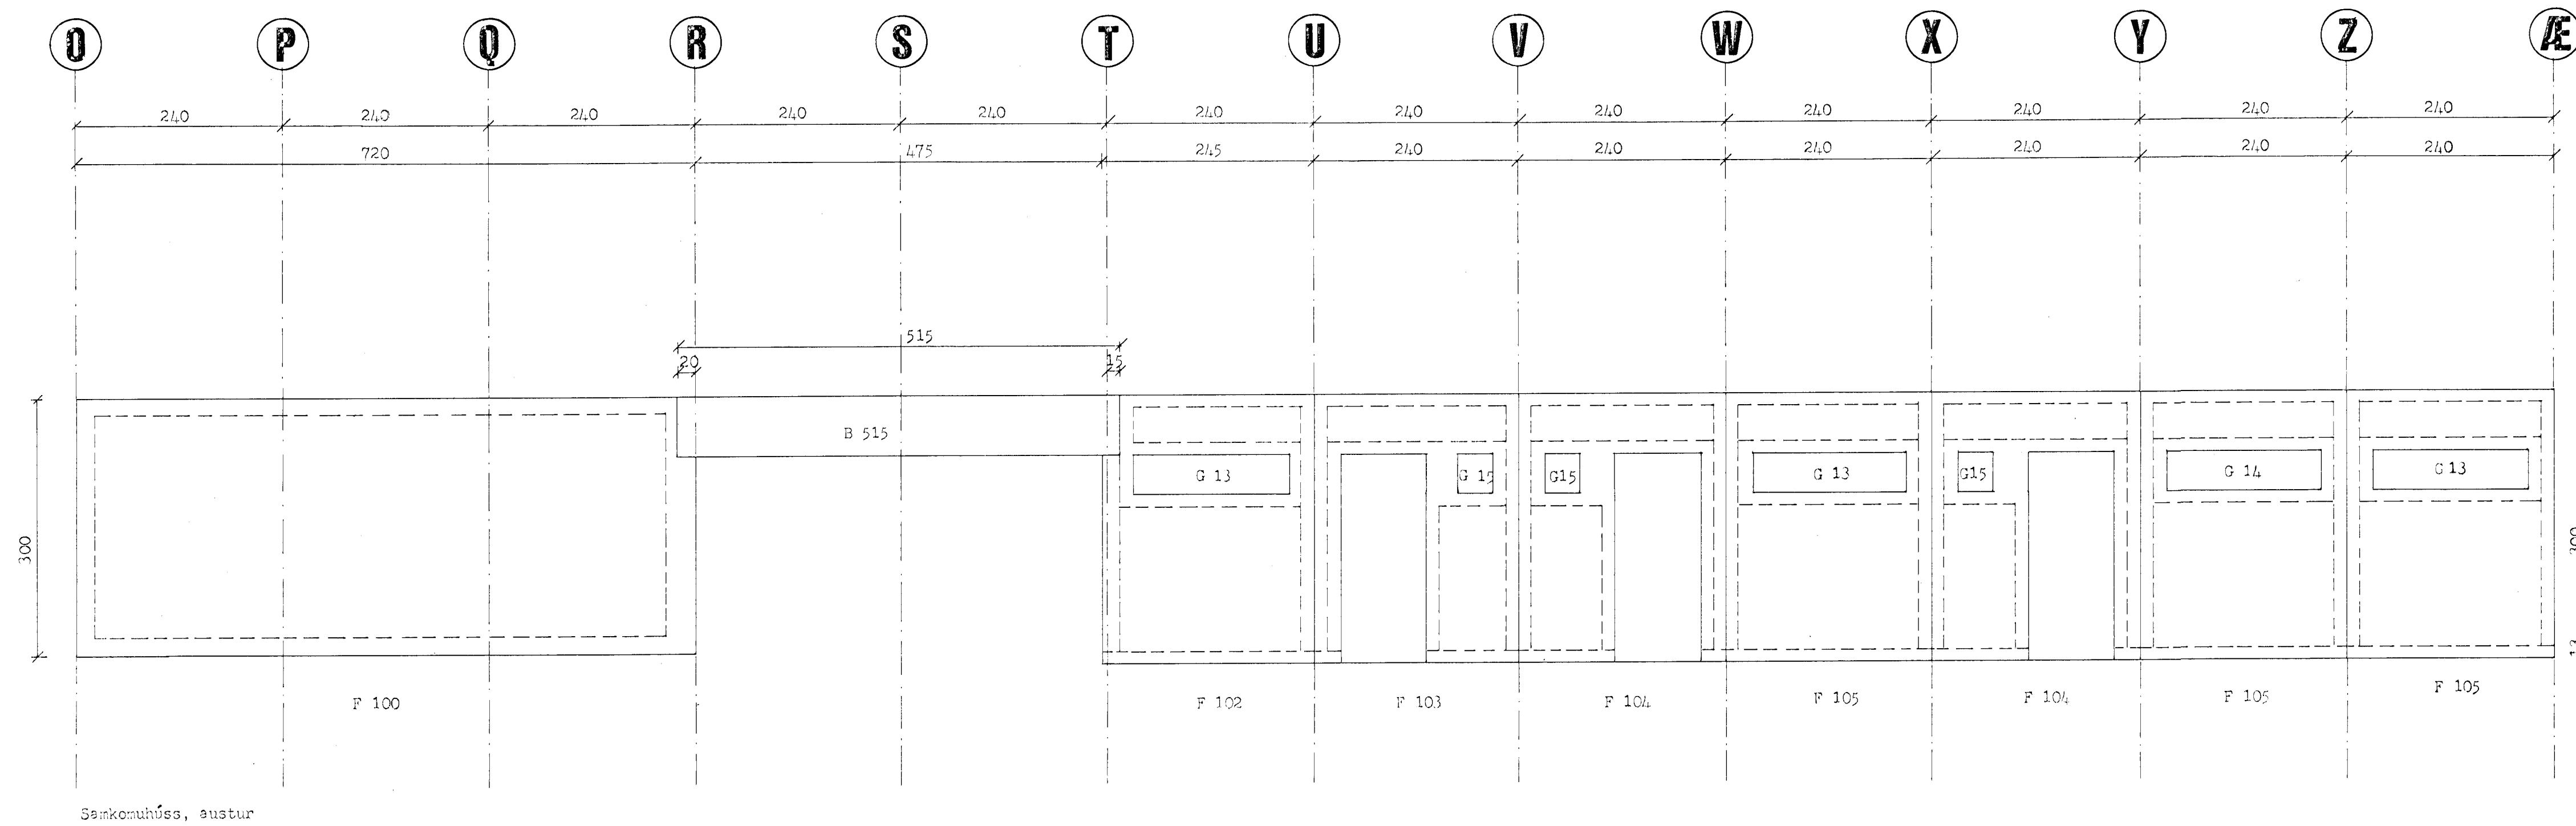

Samkomuhús, austur

Skýringar
 Sérteikningar eininga eru á teikningum nr. 041 - 316, 317, 318.
 Öll breiddarmál eru mótá. Öll hæðarmál eru raunmál.

M. 11/2 98

ÍTAK H.F. VERKFRÆÐISTOFA TEIKN NR. **041-312**
 Túngötu 6, Rvík, S. 26305

BLAÐ	AF
HANNAÐ	sj + sh
TEIKNAD	
YFIRF.	

MKV. 1 50

SAMT. *[Signature]*