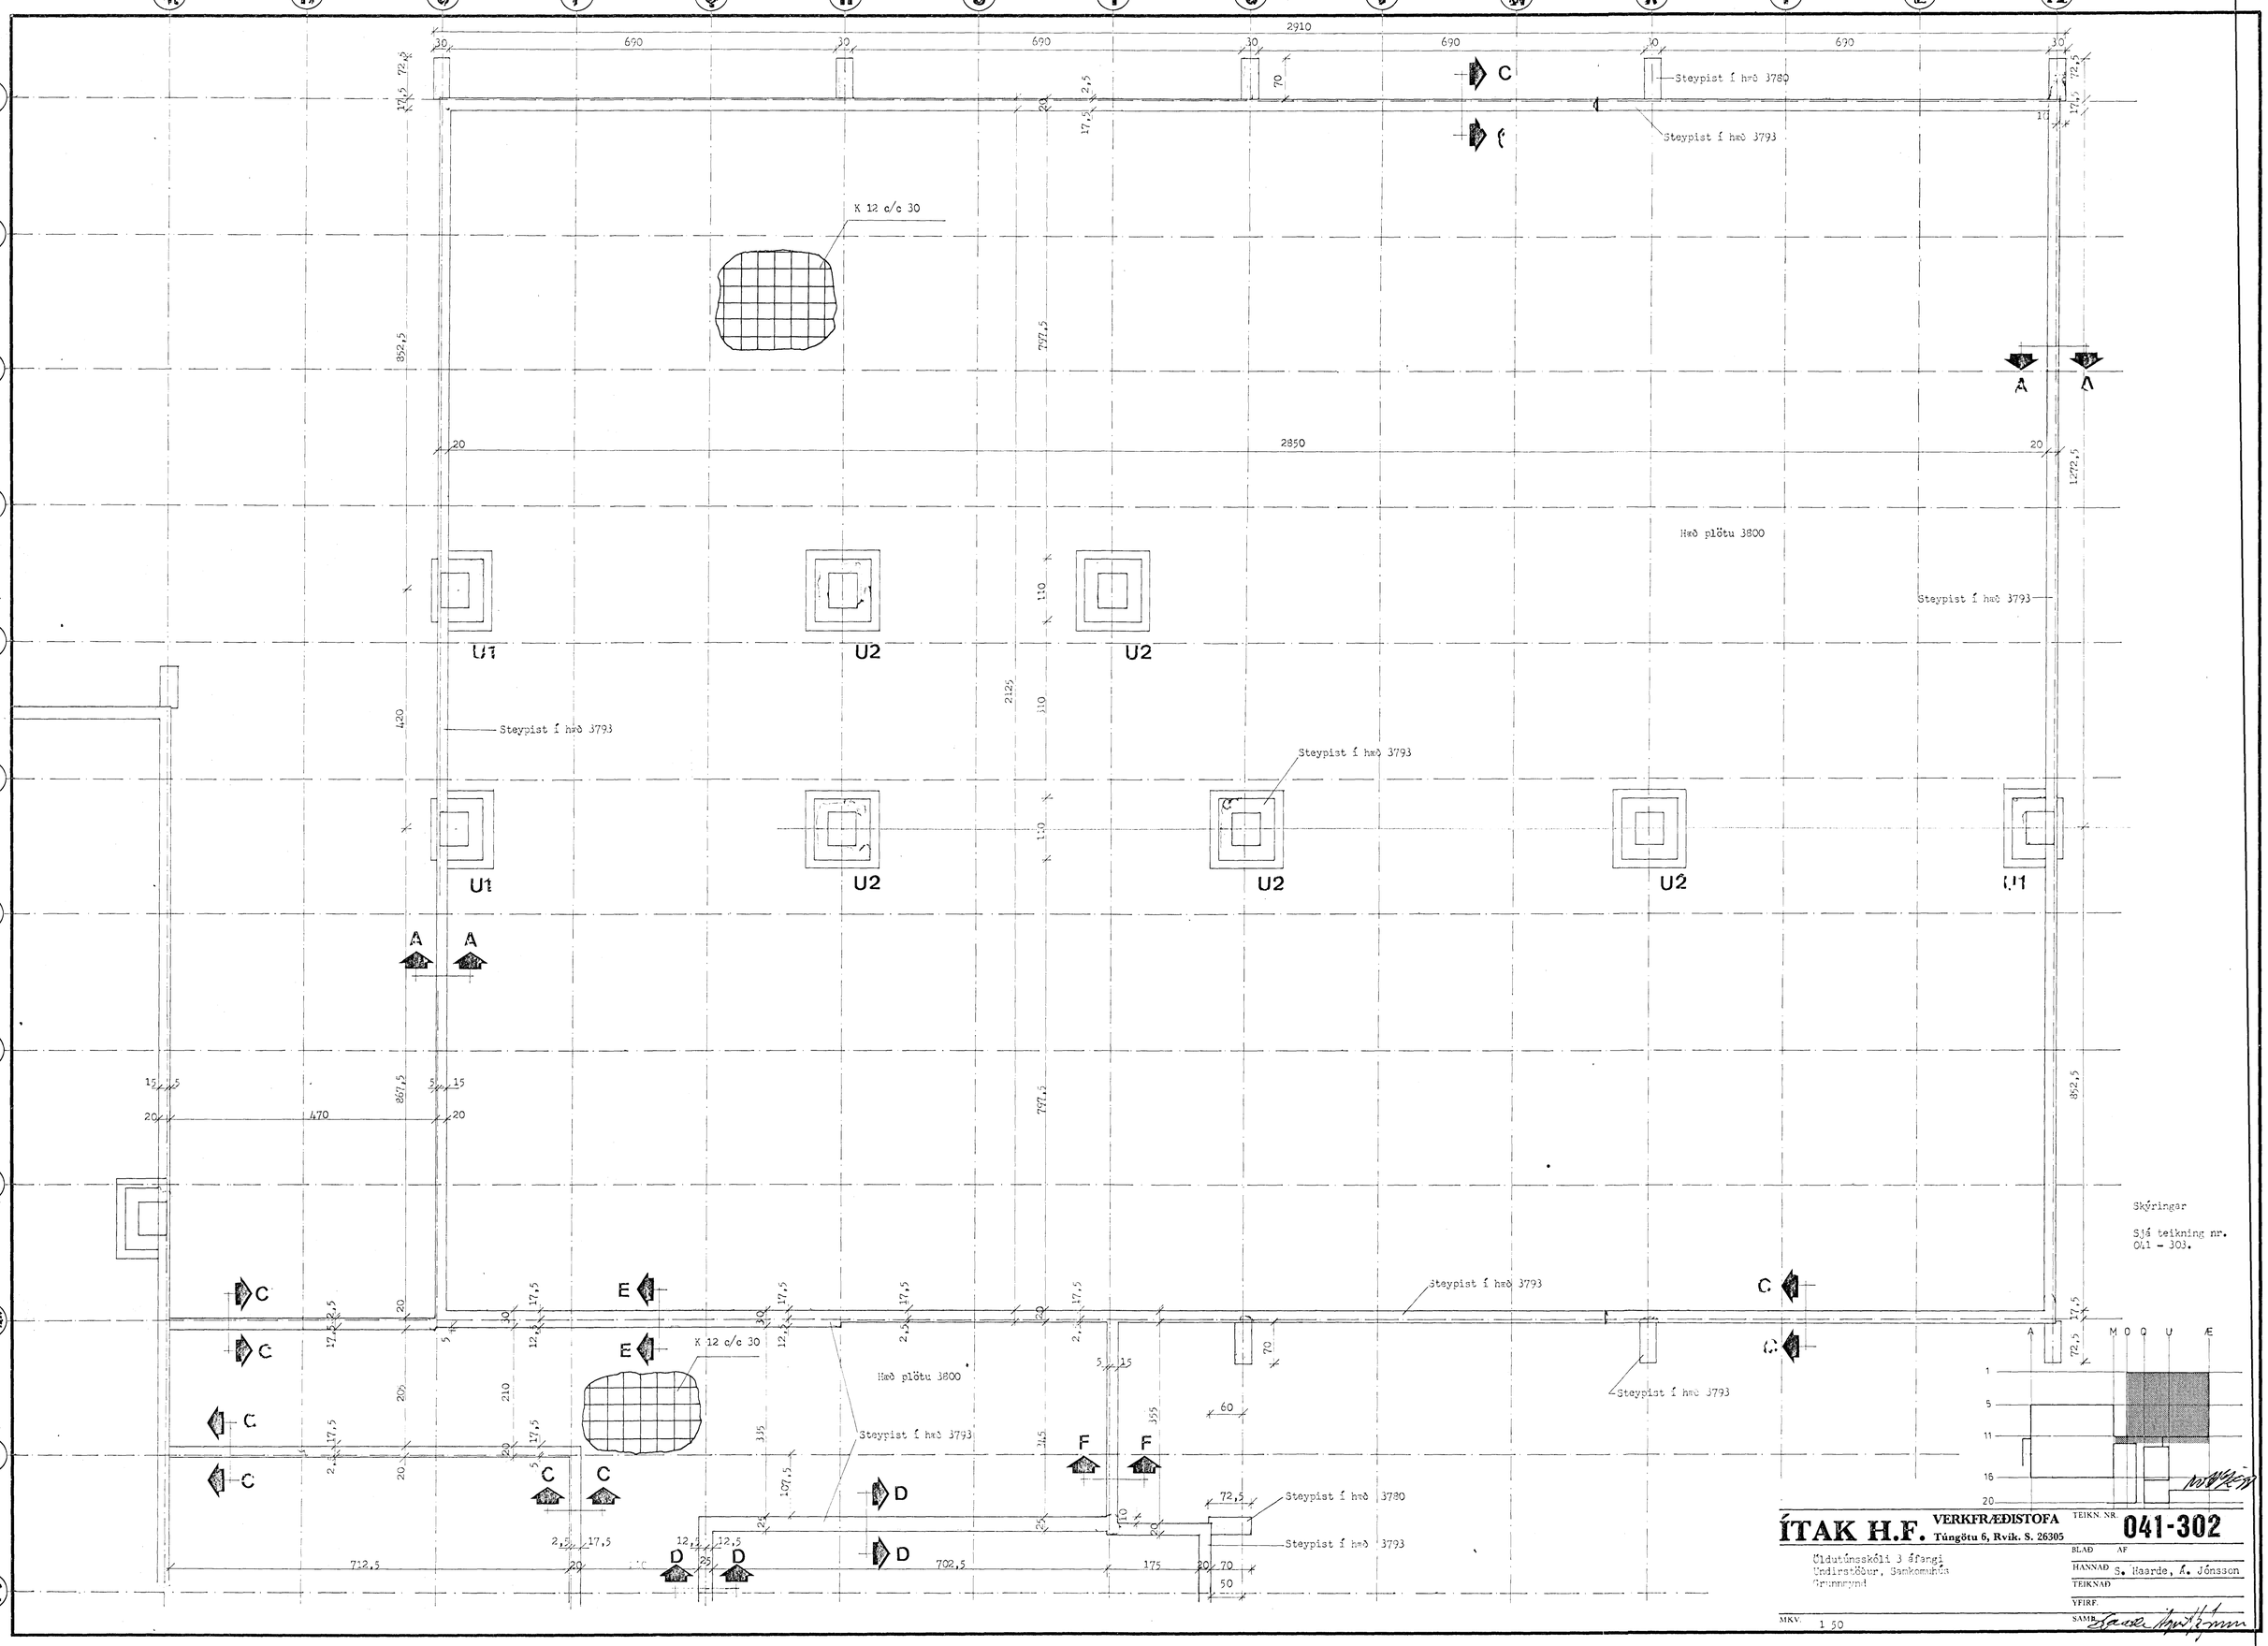

ÍTAK H.F. VERKFRÆÐISTOFA
Túngötu 6, Rvík. S. 26305

Öldutúnsskóli 3 áfangi
Undirstöður, Samkomuhús
Grunnmynd

TEIKN. NR. **041-302**

BLAÐ AF

HANNAÐ S. Haarde, Á. Jónsson

TEIKNAÐ

YFIRF.

SAMB.

MKV. 1 50