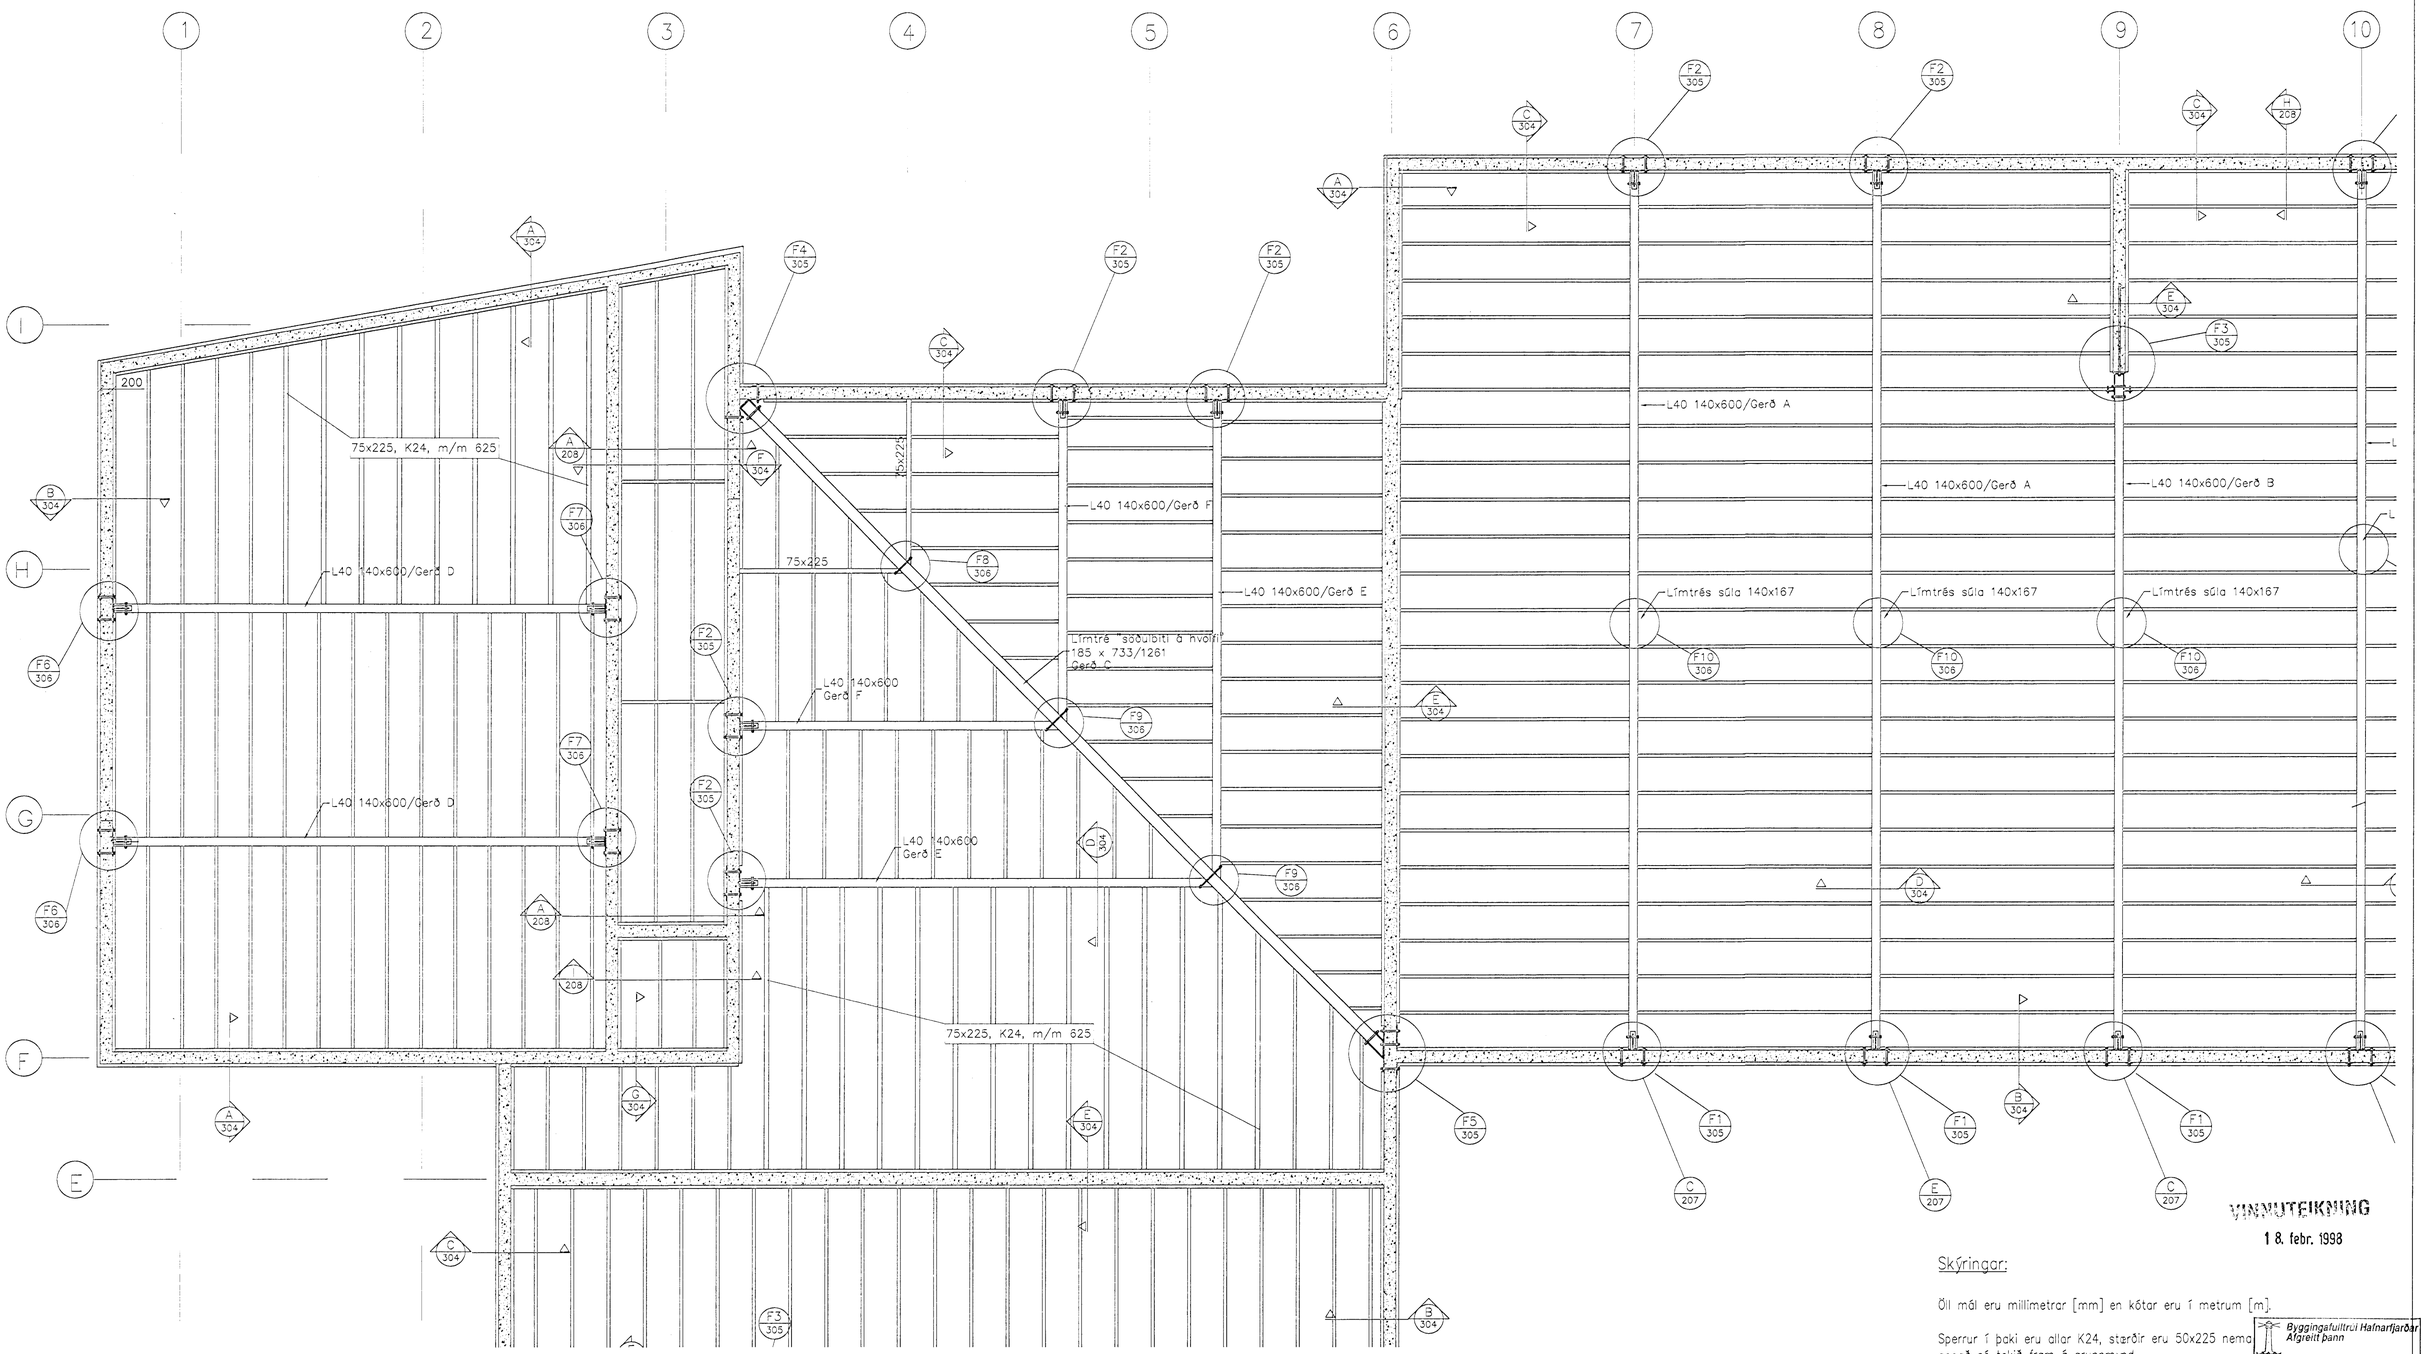

VINNUTEIKNING

18. febr. 1998

Skýringar:

Öll mál eru millimetrar [mm] en kótar eru í metrum [m].

Sperrur í þaki eru allar K24, stærðir eru 50x225 nema annað sé tekið fram á grunnmynd.

Frekari skýringar sjá teikningu nr. BH03-100.

Byggingafulltrúi Hafnarfjarðar
Afgreitt þann
27 FEB. 1998
Sigurbjartur Halldórsson

1 2 3 4 5 M

8.02.1998	Stækkun. Staðsetning límtrésbita yfir klæðningarstöðu	hgfn
	aðeins minni teikn. breytingar	hbm

Strendingur ehf.
Verkfræði og ráðgjöf
Reykjavíkurvegur 68 · 220 Hafnarfjörður
sími 565 1550 · fax 565 1551

teikn.	hbm	okt. 1997
tekn.fr.	hbm/pvg	okt. 1997
samþ.	16.02.1998	

Einsetning Öldutúnsskóla.
1. áfangi–viðbygging

Þak–grunnmynd

dagsetning okt. 1997	teikn. nr. BH03–302	mælikvarði 1:50

A1