


D16

SNEIÐING Í ÞAKBRÚN

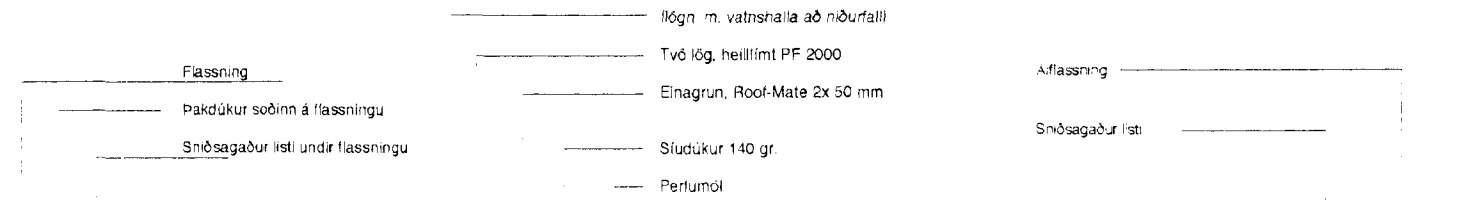

- IMUR-kerfi
- Heitsinkhúðað IMUR net
- Undirmúr IMUR M140
- Yfirmúr IMUR M240
- IMUR-plata 100 mm
- Drengat 8 mm c/c 250
- Dropráuf 8x12x5

Steniklæðning

Panelklæðning

- Státrammi í gólfi v/ niðurfelddrar gólfmottu áþröskildur
- 40 mm flógn
- 100 mm steypt plata

D17

SNEIÐING Í EFRI BRUN AÐALHURÐAR

D18

SNEIÐING Í ÞAKBRÚN

Pakdúkur soðinn niður í rennu


Loftaplata fest upp við vegg á máluduðum blinkkvikili eða trélista. Fuga ca. 5 mm

Anddyri

Smíðastofa

D19

SNEIÐING Í ÞÖK INNGANGS OG SMÍÐASTOFU

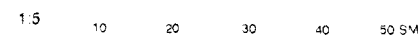

Útboðsteikning
 smækkun úr A1 í A3

--	--	--

Verkefni
EINSETNING ÖLDUTUNSSKÓLA
 Viðbygging - 1. áfangi
 Sneiðing í útvegg

Dags	28.10.1997		
Vikv	15		
Taknað	PG	S-06	

Arkitektar Skógarhljó
 Skógarniló 18 · 101 Reykjavík
 S 551 1010 · Fax 562 0568
 arkitekt@skuma.is · www.skuma.is/arkitektar