Samþykkt þann
19 MARS 1997
Byggingafulltrúinn í Hafnarfirði
Erlendur Hjálmarsson

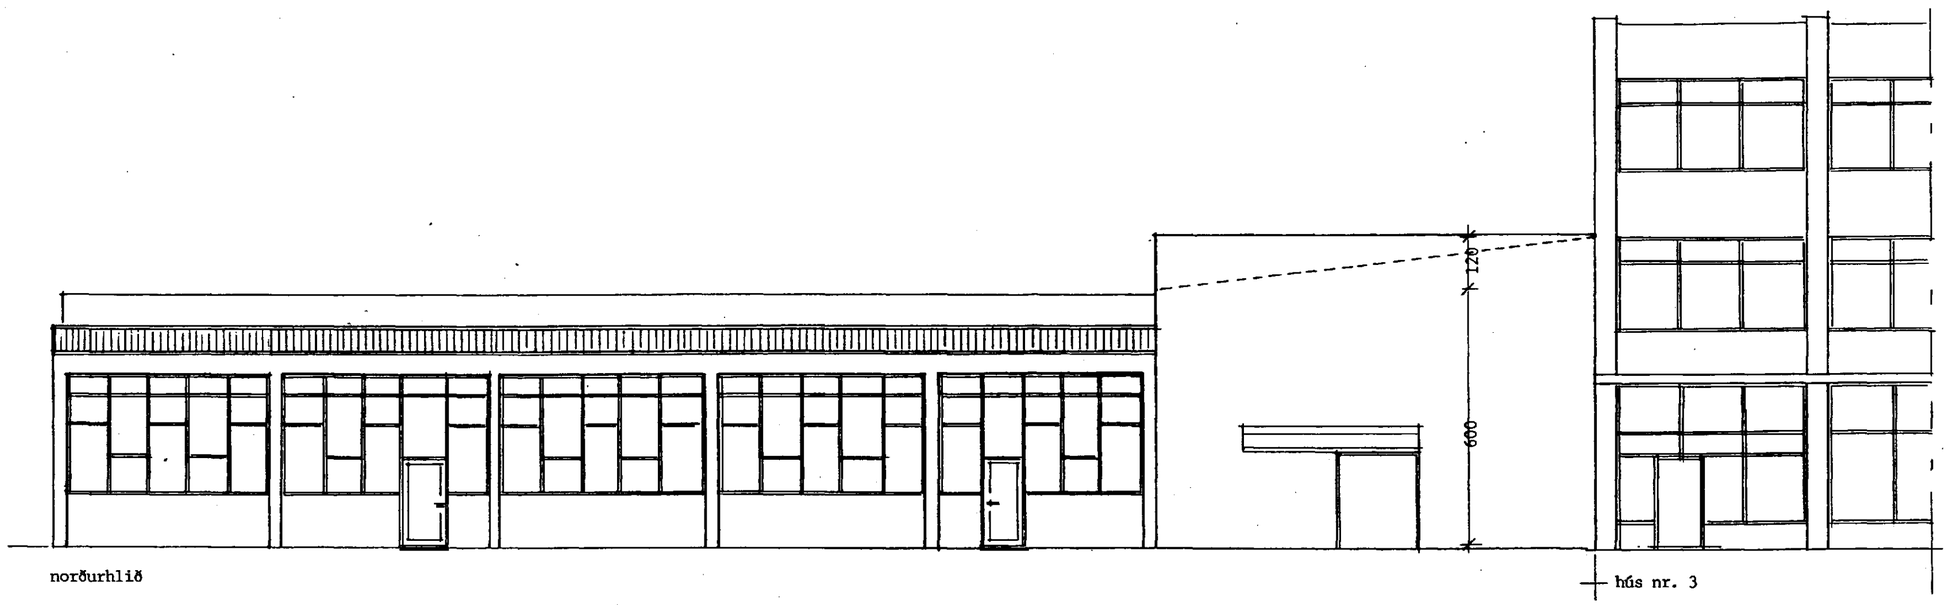

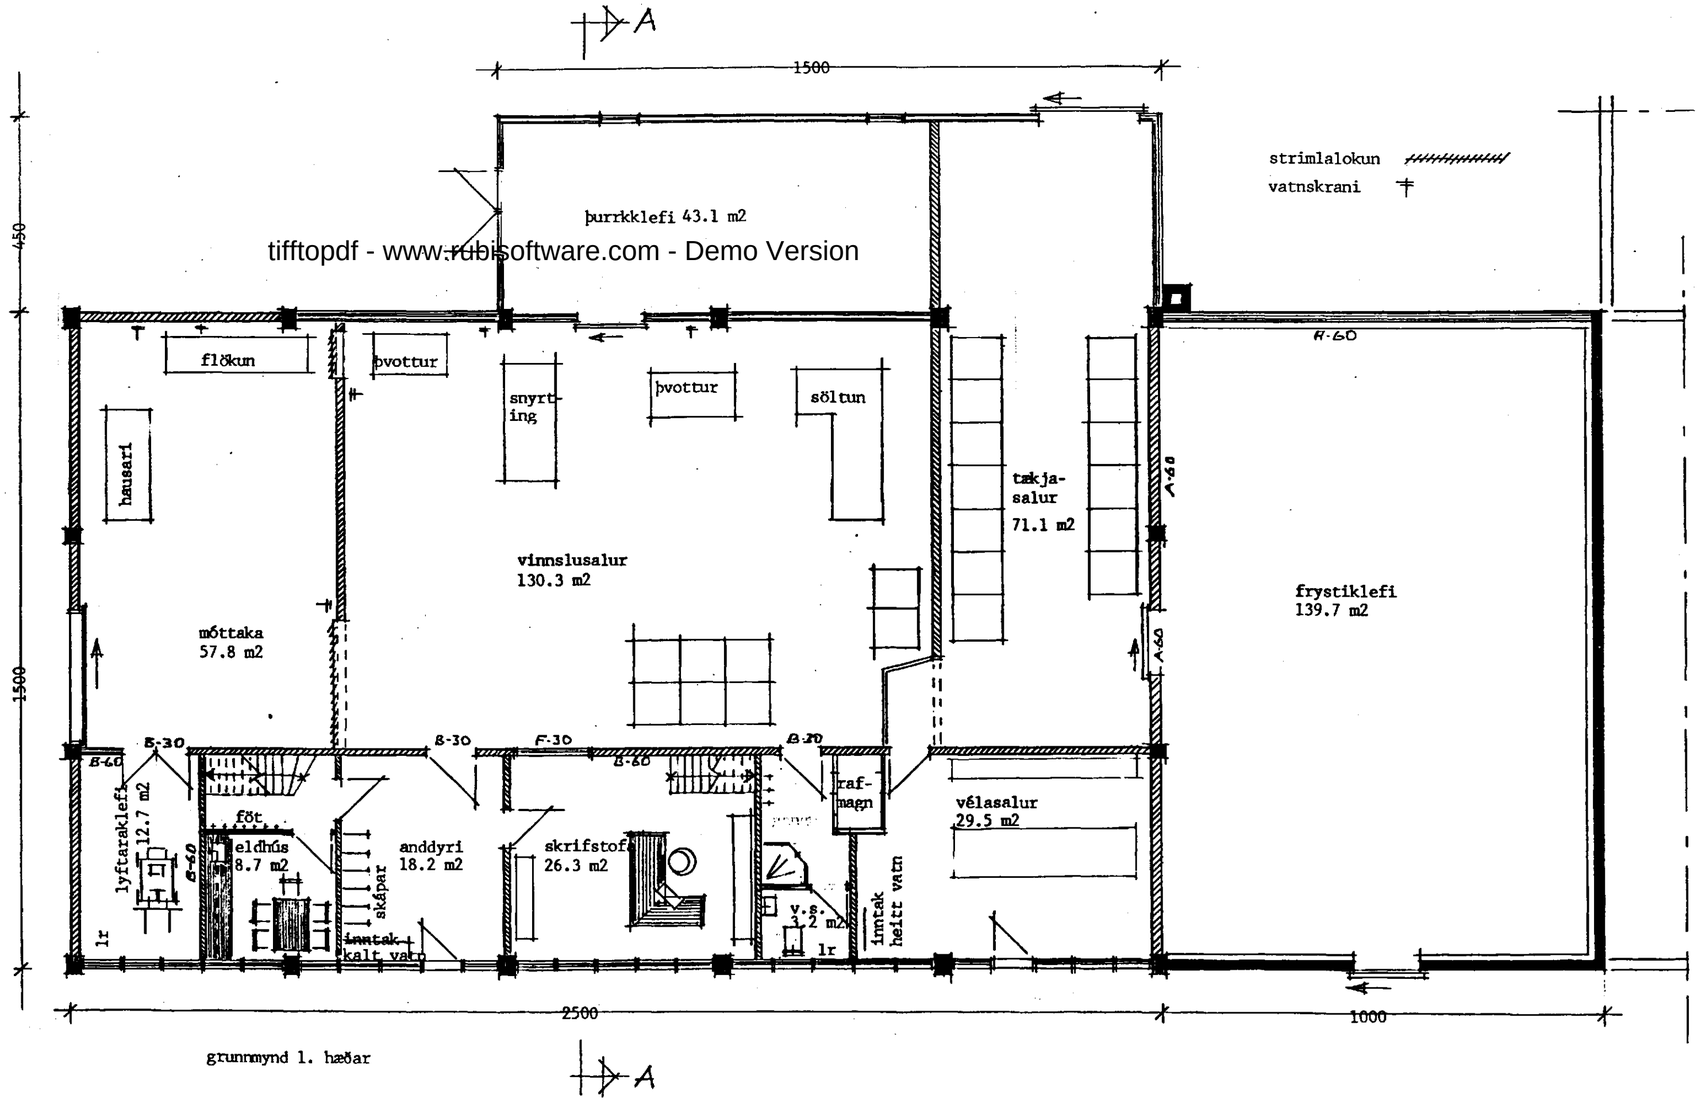

strimlalokun
vatnskrani

tifftopdf - www.rubisoftware.com - Demo Version

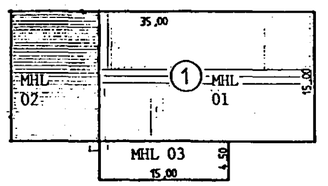

MHL. 01	1. hæð	Fiskverkun	375 m2	1856 m3
	2. hæð	Þurrkklefi	73 m2	
MHL. 02	1. hæð	Frystihús	150 m2	1020 m3
MHL. 03	1. Hæð	Geymsla	67 m2	303 m3
		Samtals	**665 m2**	**3179 m3**

Fh. 27/2'97.
HEILBRIGÐISEFTIRLITS
HAFNARFJARÐARSVÆÐIS
Heilsugæslustöðinni Sólvangi
Pósthólf 440 - 222 Hafnarfjörður
Sími 565 2600
Kalli Stefánsson

Sótt er um breytingu á innra skipulagi og útlit er staðfært Við gerð uppdráttarins var stuðst við teikningar eftir Jón Bergsson dags. í sept. 1962 og mars 1965.

Við gerð sérteikninga skal haft samráð við heilbrigðisfulltrúa Hafnarfjarðar varðandi fráveitulagnir.

STAÐUR	Óseyrarbraut 1	DAGS.	25.1.1997
EFNI	Grunnmynd 1. hæðar útlit norður	KVARÐI	1/100
		NR.	10
HÖNNUN	Kristján Þórarinsson B.F.I.		