



hús nr. 3

suðurhlíð
hús nr. 1

tifftopdf - www.rubissoftware.com - Demo Version

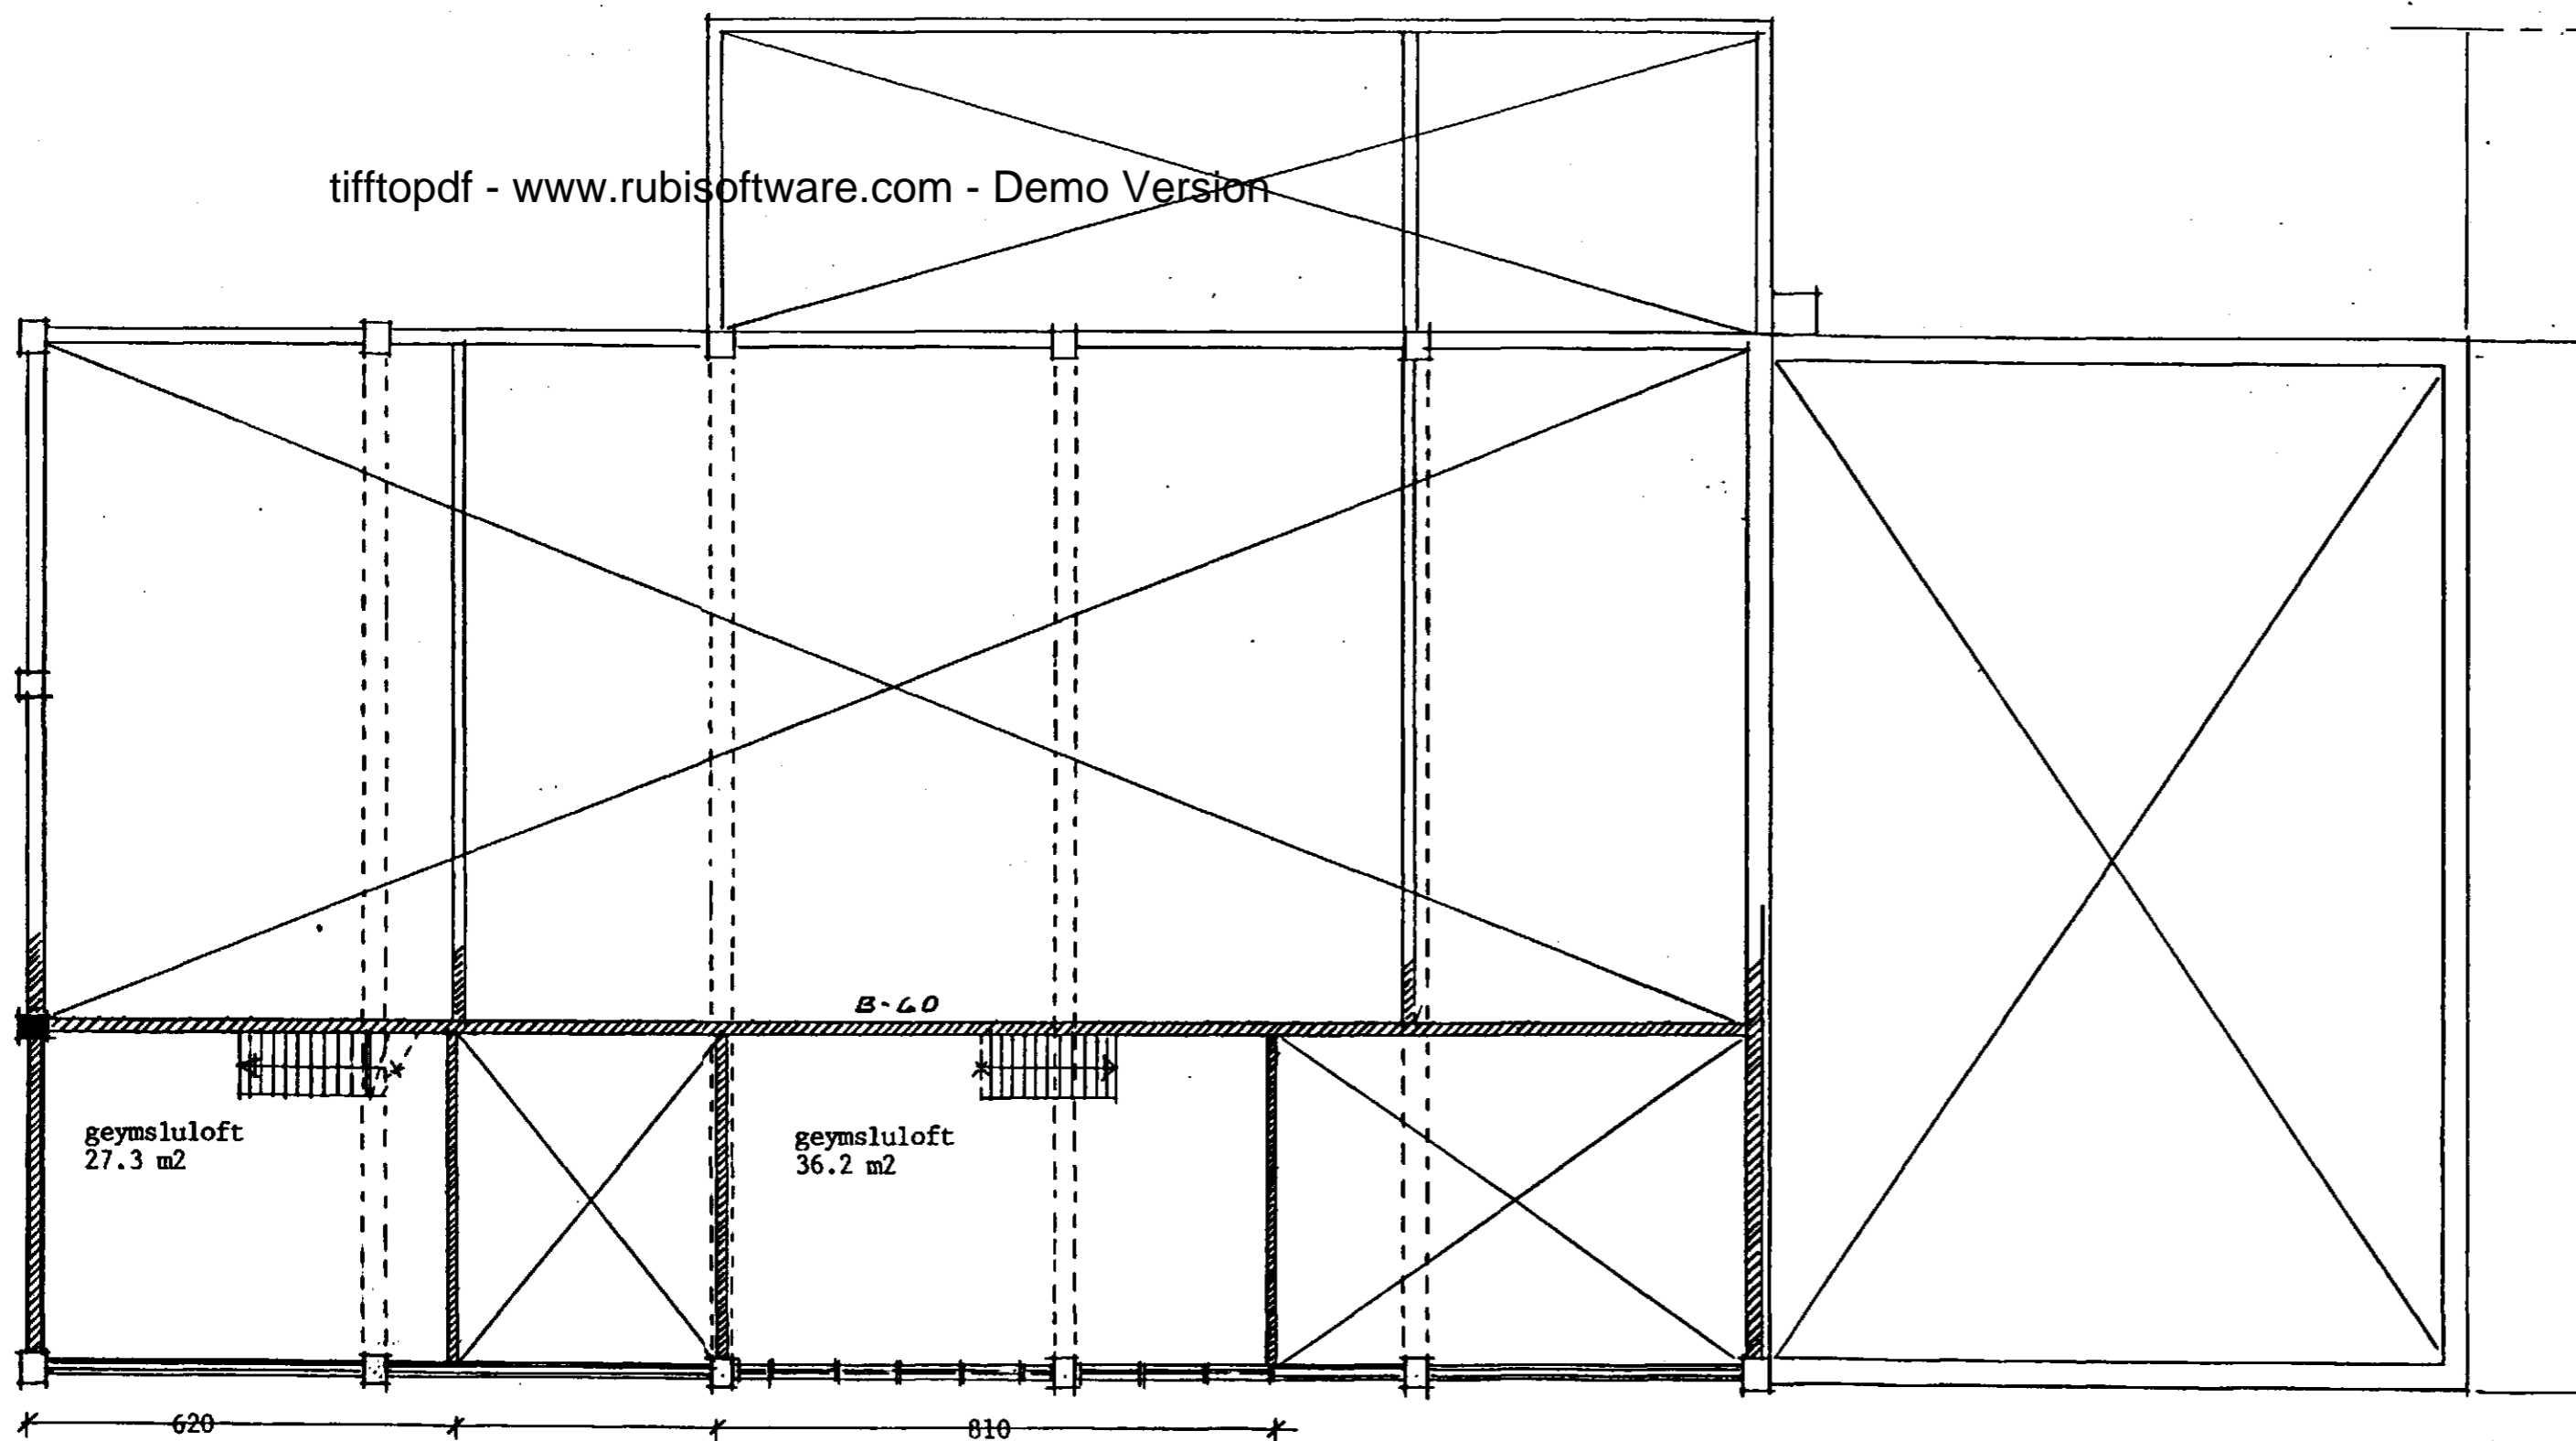

grunnmynd 2. hæðar

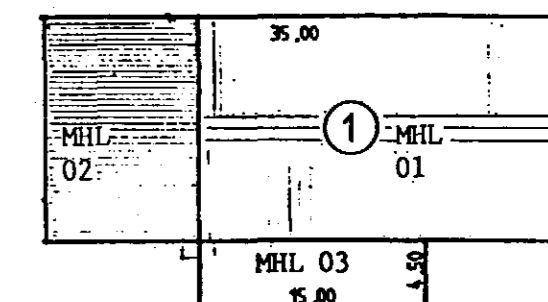

MHL. 01	1. hæð	Fiskverkun	375 m ²	1856 m ³
	2. hæð	Þurrklefi	73 m ²	
MHL. 02	1. hæð	Frystihús	150 m ²	1020 m ³
MHL. 03	1. Hæð	Geymsla	67 m ²	303 m ³
Samtals			665 m²	3179 m³

27/197
 HEILBRIGÐISEFTIRLIT
 HAFNARFJARDARSVÆÐIS
 Heilbrigðisráðgjafi Sólvangi
 Pósthólf 440 / 222 Hafnarfjörður
 Sími 565 2600
 Erlendur Hjálmarsson

Sótt er um breytingu á innra skipulagi og útlit er staðfært. Við gerð uppdráttarins var stuðst við teikningar eftir Jón Bergsson dags. 1. sept. 1962 og mars 1965.

Við gerð sérteikninga skal haft samráð við heilbrigðisfulltrúa Hafnarfjarðar varðandi fráveitulagnir.

STAÐUR	Óseyrarbraut 1	DAGS.	25.1.1997
EFNI	Grunnmynd 2. hæðar	KVARÐI	1/100
	útlit suður	NR.	11
HÖNNUN	Kristján Þórarinnsson B.F.I.		