



AUSTUR M. 1:100

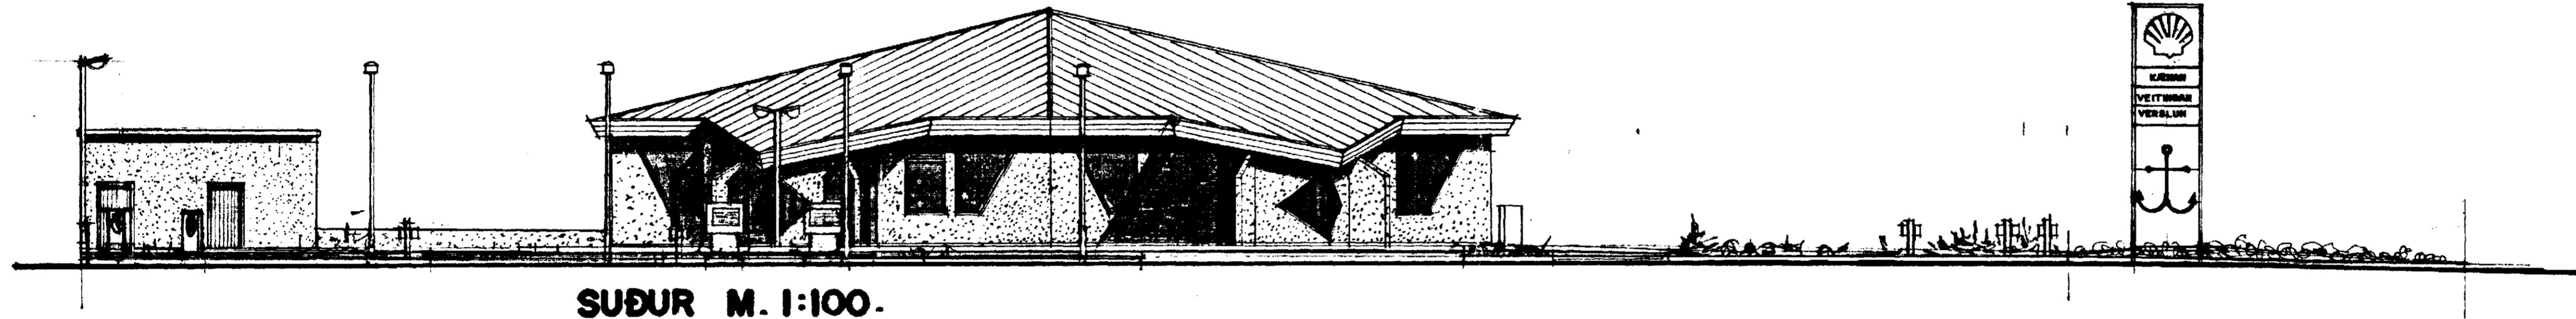


SUÐUR M. 1:100.


tifftopdf - www.rubissoftware.com - Demo Version

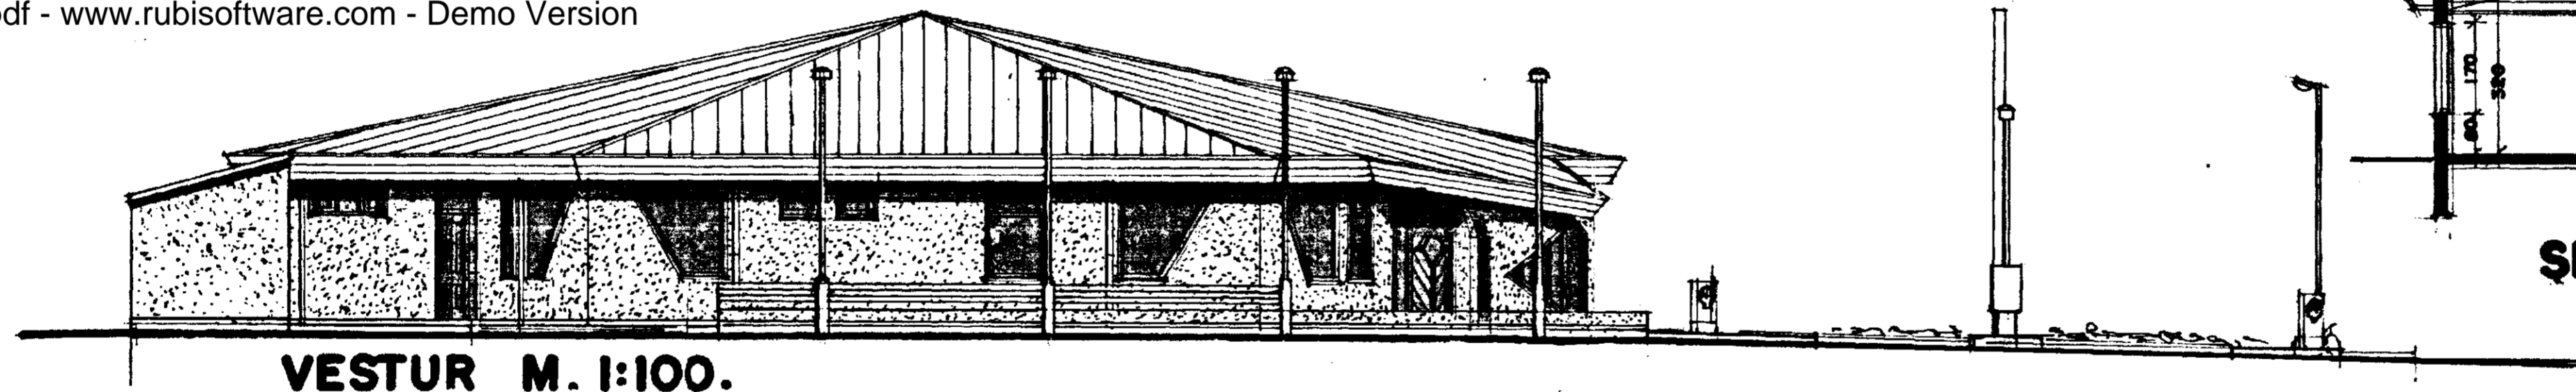


VESTUR M. 1:100.

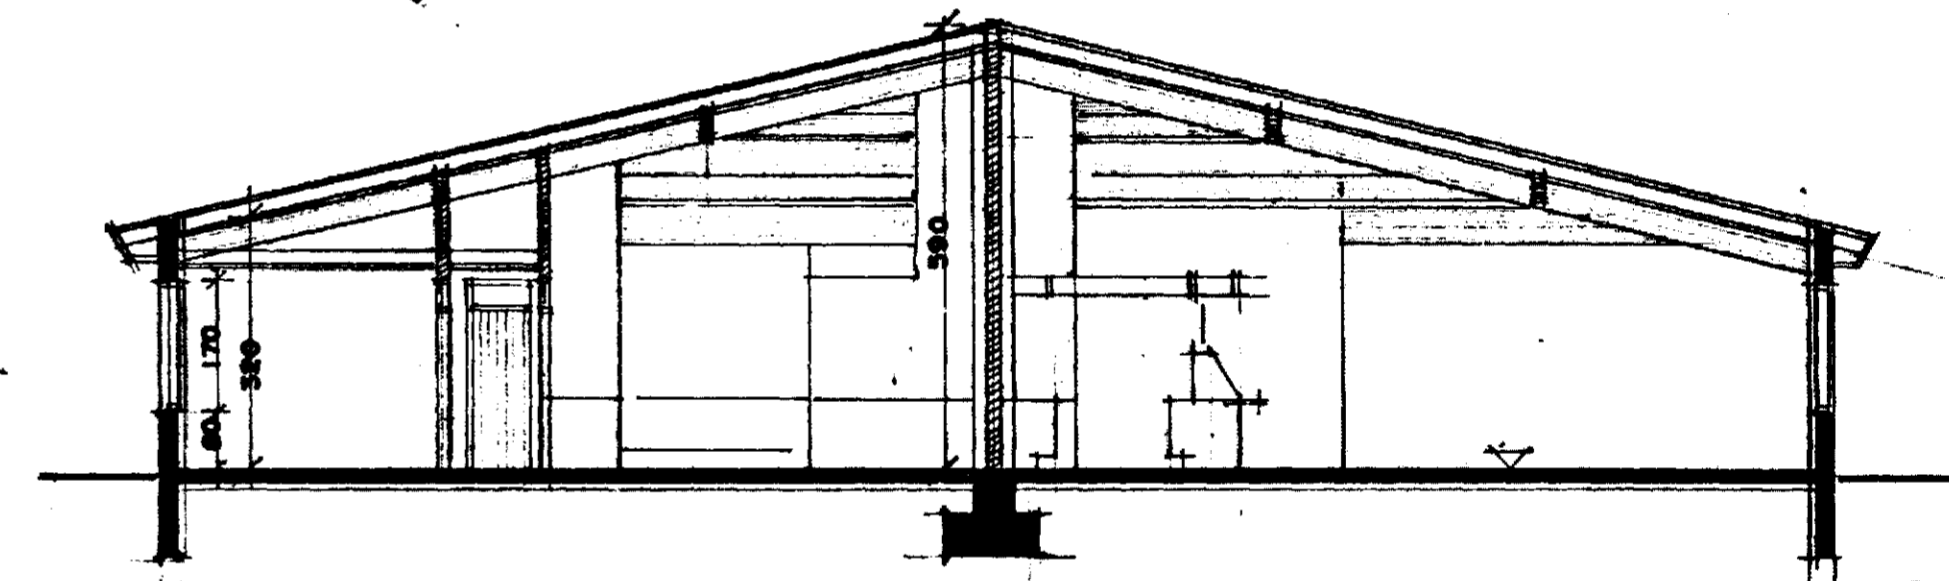

SNID. M. 1:100.

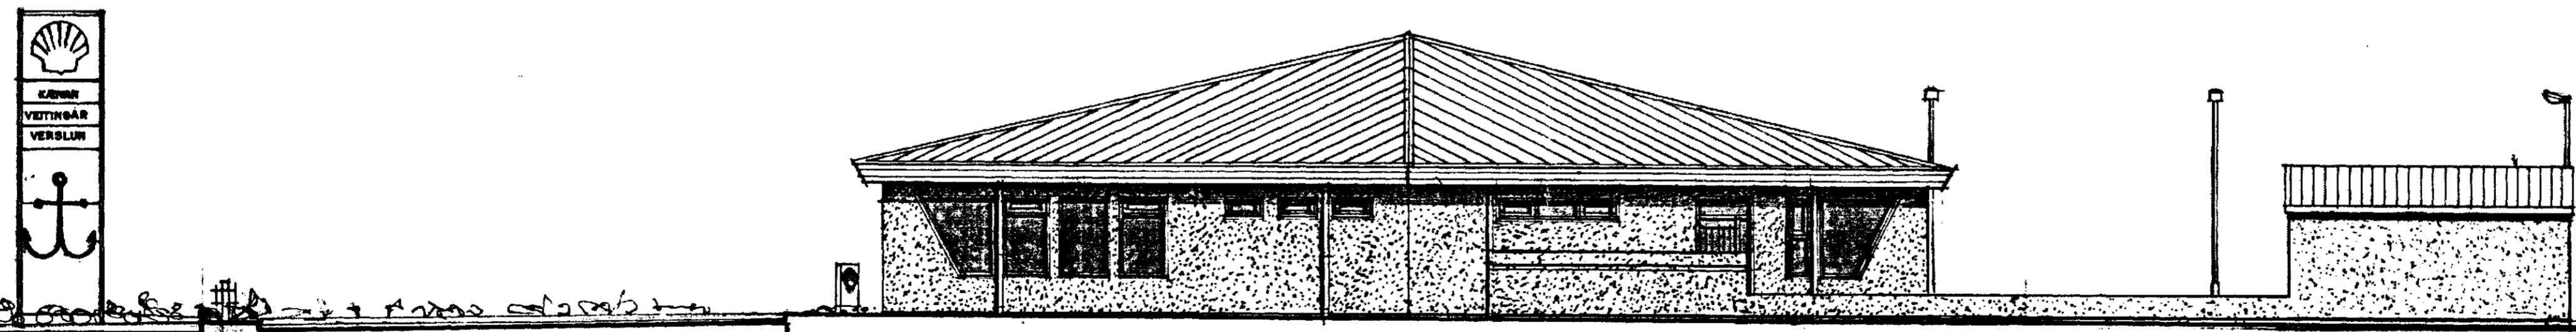

NORÐUR. M. 1:100.

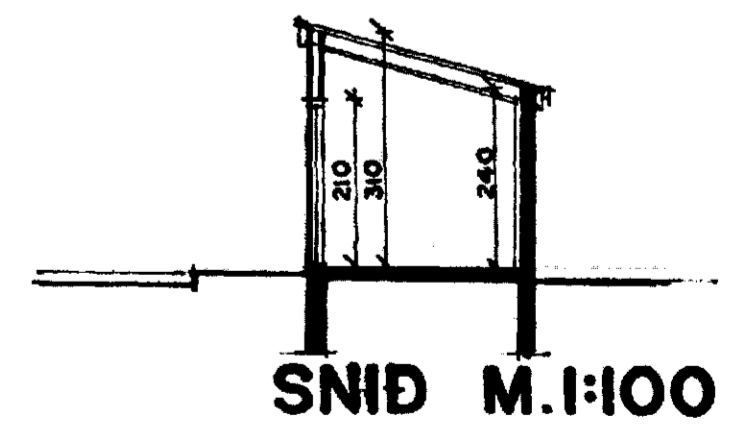

SNID M.1:100

ÓSEYRARBRAUT 2 HAFNARFIRÐI.

Sigurður Þorvarðarson byggingafræðingur b.f.í.
Teiknistofan Strandgötu 11 220 Hafnarfirði.
STH, teiknistofan ehf. kt. 510298-2769. Kf. aðalhönnuðar: 141250-4189.
Sími: 5651510. Fax: 5651299. Netfang: teiknistofan@istandia.is

| | |
|--------------|--|
| Skýringar: | Aðaluppdráttur. |
| Teikning: | Útitsmyndir og snið. |
| Mælikvæði: | 1:100. |
| Undirskrift: | <i>10/5 00 KJP</i> |
| Blað nr: | 1 af 2. Dagsetning: 04.11.1999. |
| Breytt: | Höfnu breytt í tveir elgir í nóvember 1999 Sig. Þ. |