VEITINGA OG VERSLUNARHÚS Á HORNI FORNUBÚÐAR OG ÓSEYRARBRAUTAR HAFNARFIRÐI.
LÓÐ MERKT NR. ____

Sagt fram ... aramó Grefi 15/1 1988

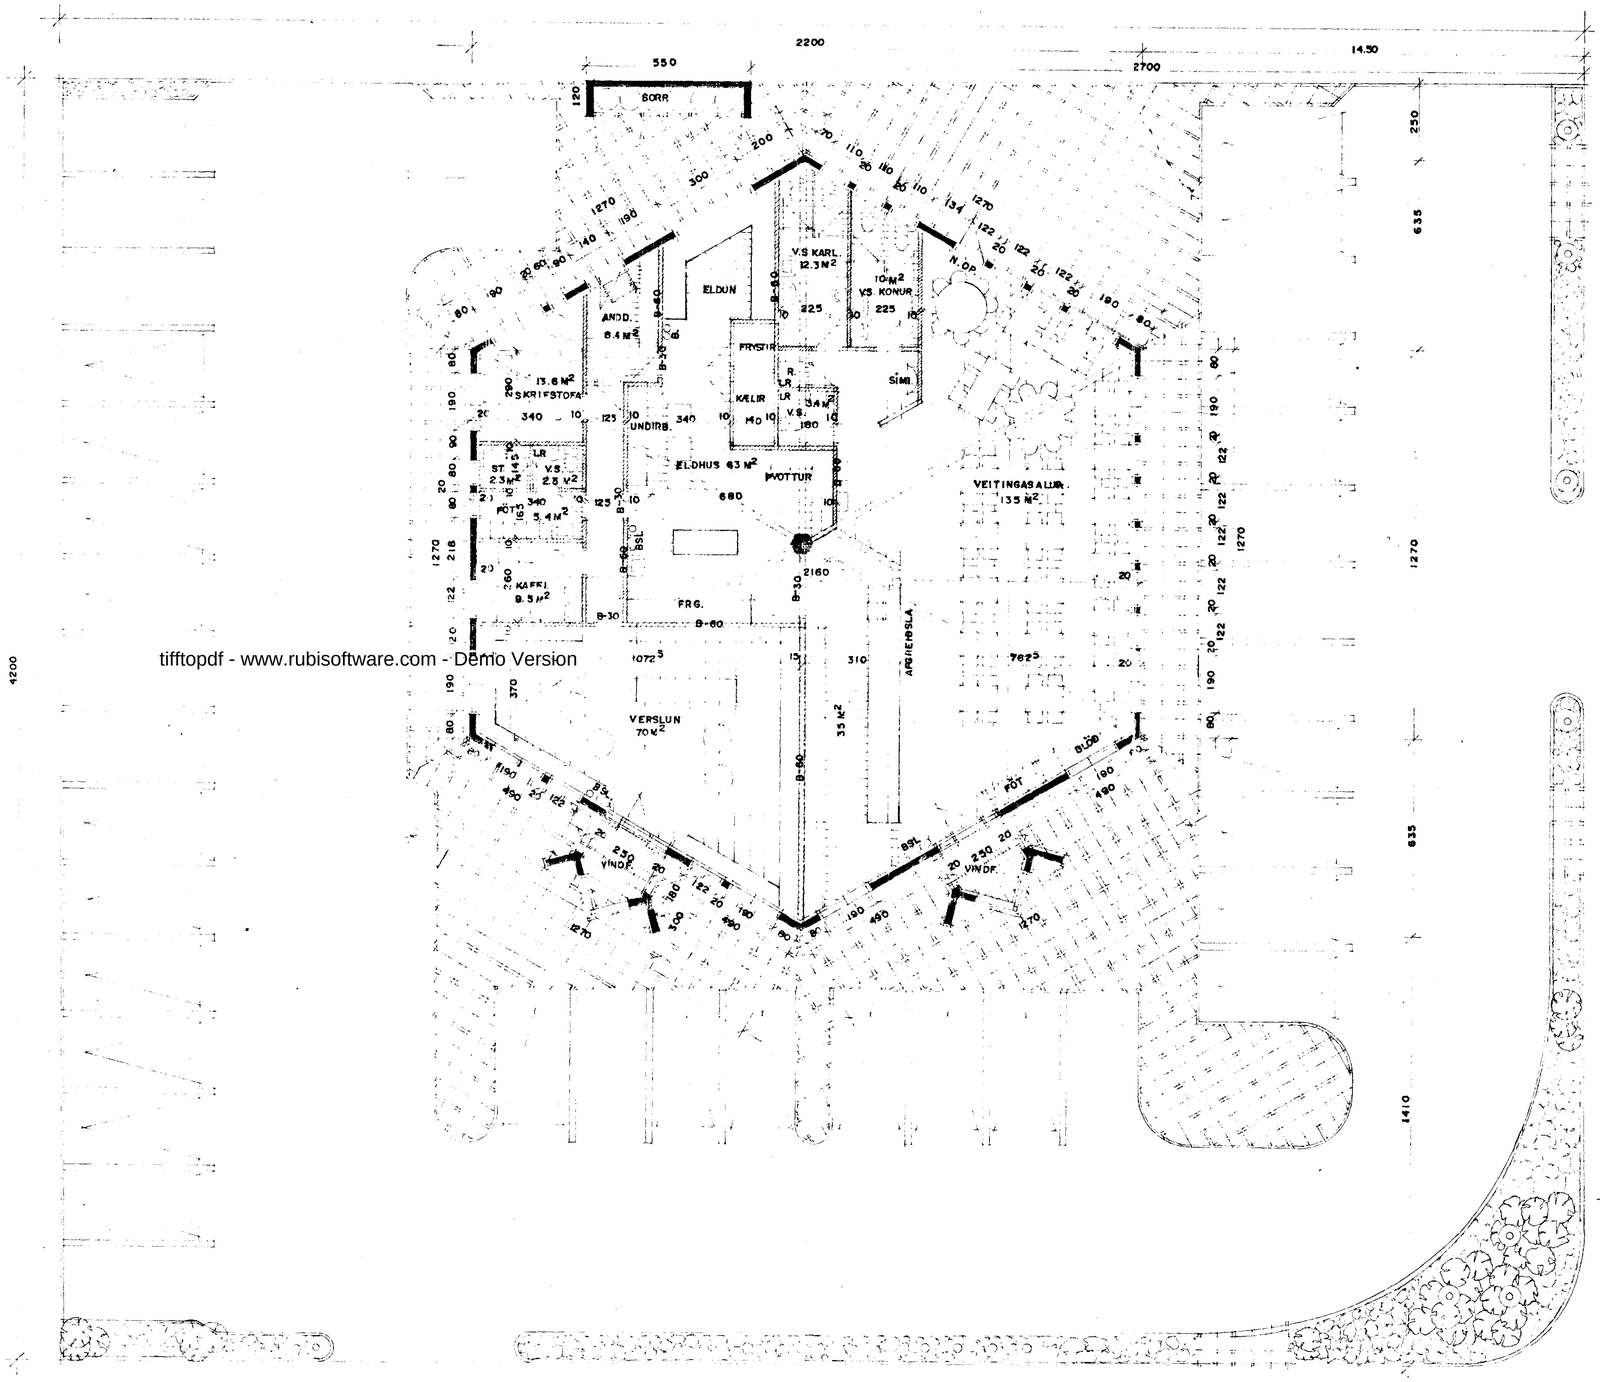

GRUNNMYND. M. 1:100.

SKÝRINGAR:

BYGGINGALÝSING:

UNDIRSTÖÐUR: STAÐSTEYPTAR.

BOTNPLATA: STAÐSTEYPT Á HRAUNFYLLINGU. VELSLÍPUÐ MEÐ HALLA AÐ NIÐURFÖLLUM.

ÚTVEGGIR: STAÐSTEYPTIR 20 SM. 7 SM. EINANGRUN, 2 SM MÖRHÚÐ.

ÞAKVIRKI: ÞAKBITAR ÚR LÍMTRÉ, SPERRUR 50 X 200 MM C/C 600MM.

ÞAKKLÆÐNING: KLÆÐNING 25 X 150 MM BORÐVIÐUR, ÞAKPAPPI OG ÞAKSTÁL.

LOFTAKLÆÐNING: LOFTIÐ KLÆÐIST AÐ NEÐAN MEÐ 14 MM SPÓNARPLÖTUM, EINANGRUN 200 MM STEINULL.

ELDVARNIR: FYLGJA SKAL FYRIRMÆLUM SLÖKKVILIÐSSTJÓRA UM ELDVARNARBÚNAÐ OG STAÐSETNINGU HANS. B. TÁKNAR STAÐSETNINGU SÉHÆFÐS ELDVARNARBÚNAÐAR. BSL. = BRUNASLANGA 25 M. B-60, B-30 OG E-30 = ELDVARNARHURÐIR OG VEGGIR. AÐALBURÐARVIRKI HÚSSINS SKULU HÖNNUÐ FYRIR 60 MÍNÚTNA BRUNAÞOL.

L.R. GERT ER RÁÐ FYRIR AÐ ÖLL LÓKUÐ RÝMI SÉU LOFTRÆST Á VELRÆNAN HÁTT. ÞAR SEM STARFSEMI Í HÚSINU KALLAR Á LOFTRÆSTINGU SKAL LOFTRÆSTA Í SAMRÆMI VIÐ STAÐLA OG LÖG.

KÓLNUNARTÖLUR: KÓLNUNARTÖLUR EINSTAKRA BYGGINGAHLUTA SÉU Í SAMRÆMI VIÐ Í.S.I. 66.

STÆRÐIR:
HÚSIÐ ER 433 M2 BRÚTTÓ. OG 1.775 M3 BRÚTTÓ.

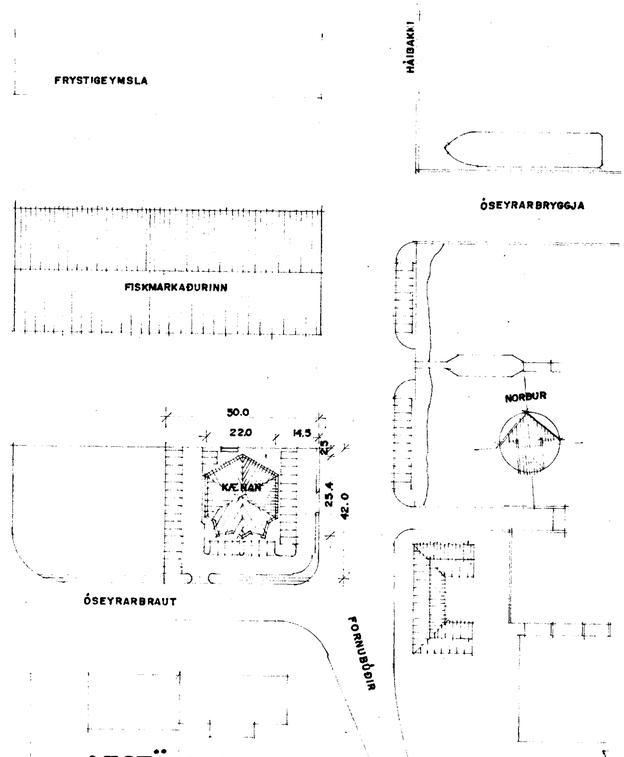

AFSTÖÐUMYND M. 1:1000

tifftopdf - www.rubisoftware.com - Demo Version

Sigurður Þorvarðarson

TEIKNAÐ Í JANÚAR 1988. SIGURÐUR ÞORVARÐARSON BYGGINGAFRÆÐINGUR BFÍ. STRANDGÖTU 11 HAFNARFIRÐI SÍMI 651510. TEIKN. 1/2.