


FISKVINNISLUHÚS AÐ ÓSEYRARBRAUT NR. 3 HAFNARFIRÐI M 1:100.

*Samþykkt & fundi bygginga-  
nefndar þ. 11. 7. 1962*

*BYGGINGAFULTRÚNN  
I. HAFNARFIRÐI  
7. / 1962*

*Samþykkt af  
L. HAFNARFIRÐI  
7. / 1962*

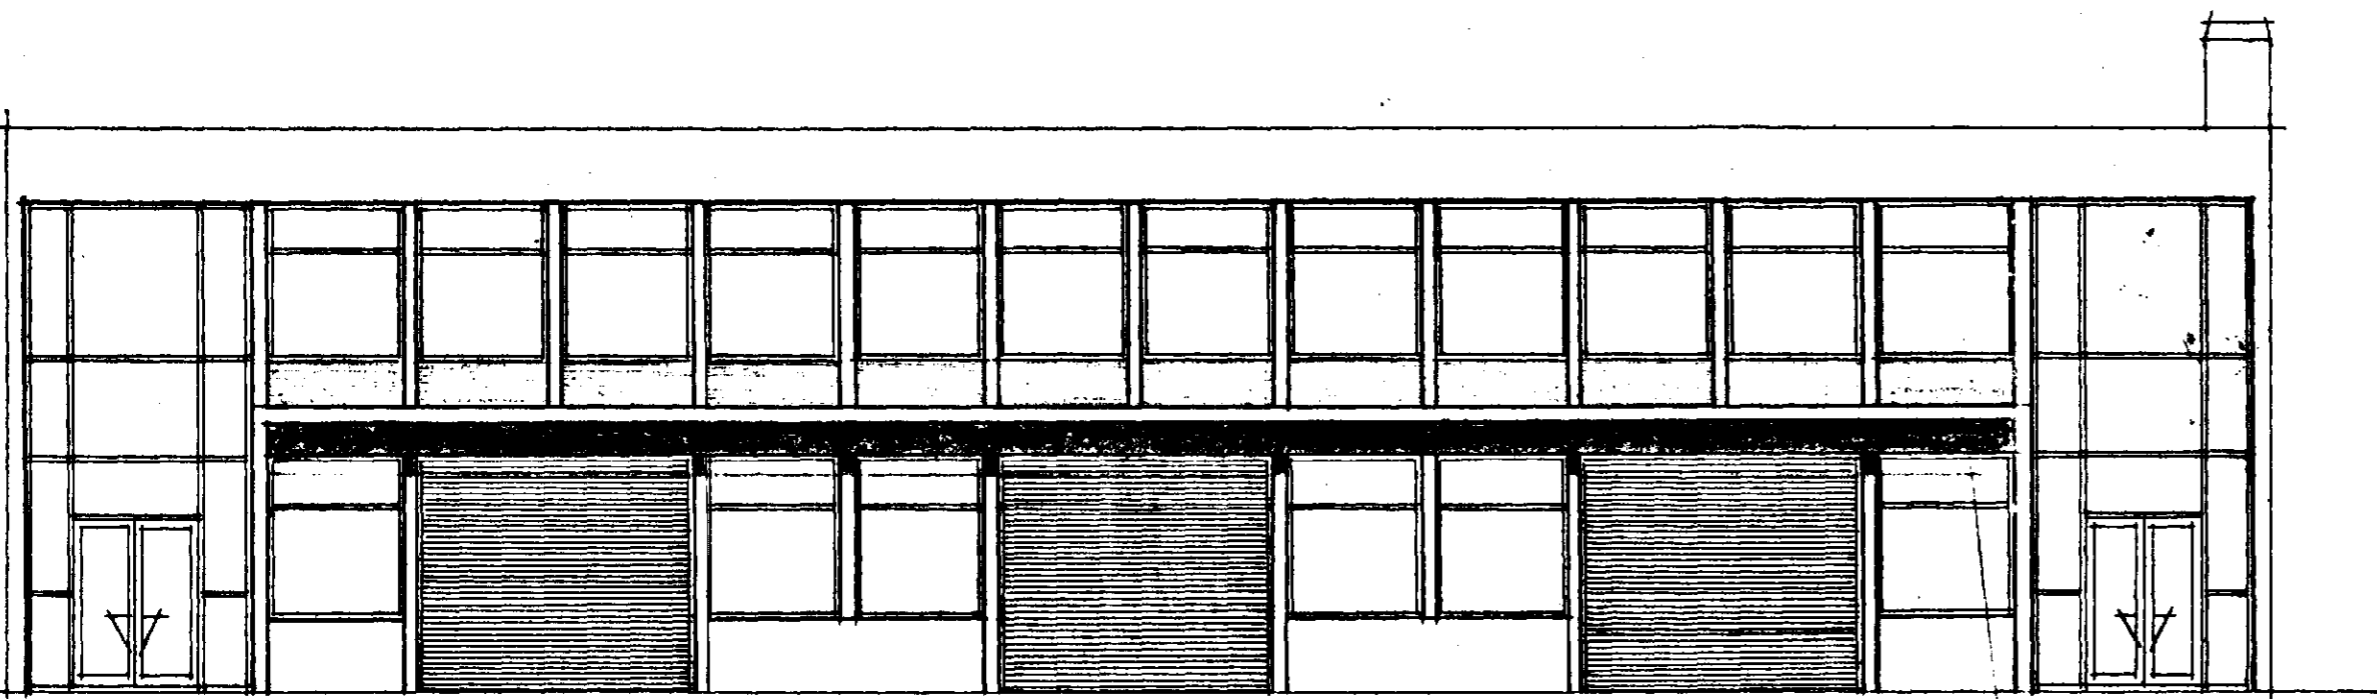

ÖTUNGLIÐ Á FYRIRHUGSUGU HÚSI.


Samþykkt & fundi bygginga-  
nefndar þ. 11. 7. 1962

BYGGINGAFULTRÚNN  
I. HAFNARFIRÐI  
7. / 1962

Kl. 12:45

Samþykkt af bygginga-  
nefndinni á fundi 11. 7. 1962  
á vegum 5. v. Óseyrarsbraut  
á þessum húsi. Húsið byggir á  
íslensku húsnæðisástandi nr. 3. In-  
nervæðingunni þar á milli er  
þannig mælt á samþykkt.


*Stjórnun*

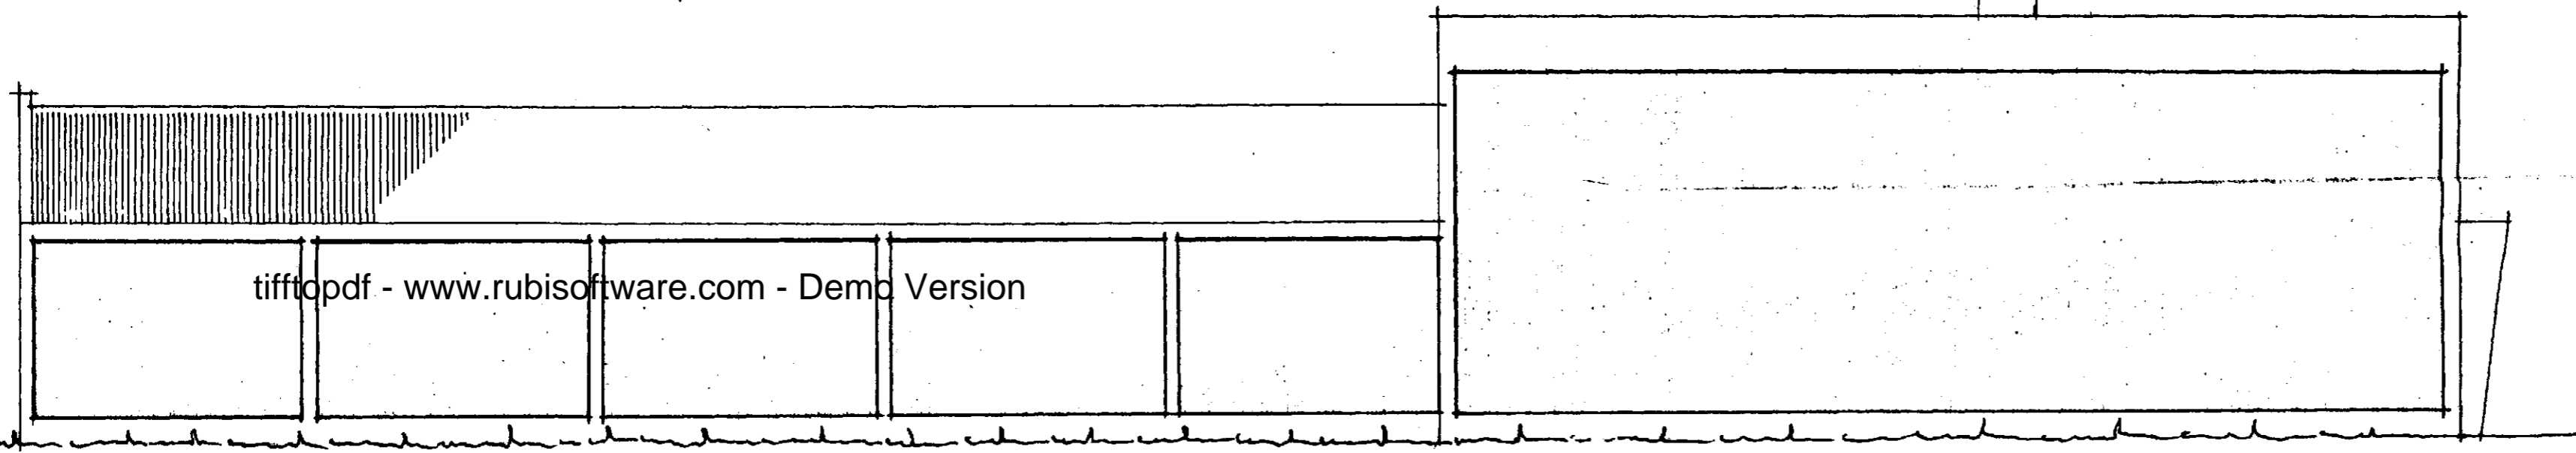

*Stjórnun er SD/-  
er mælt af I. áfanga*

tiffpdf - www.rubissoftware.com - Demo Version

AUSTUR-VESTUR

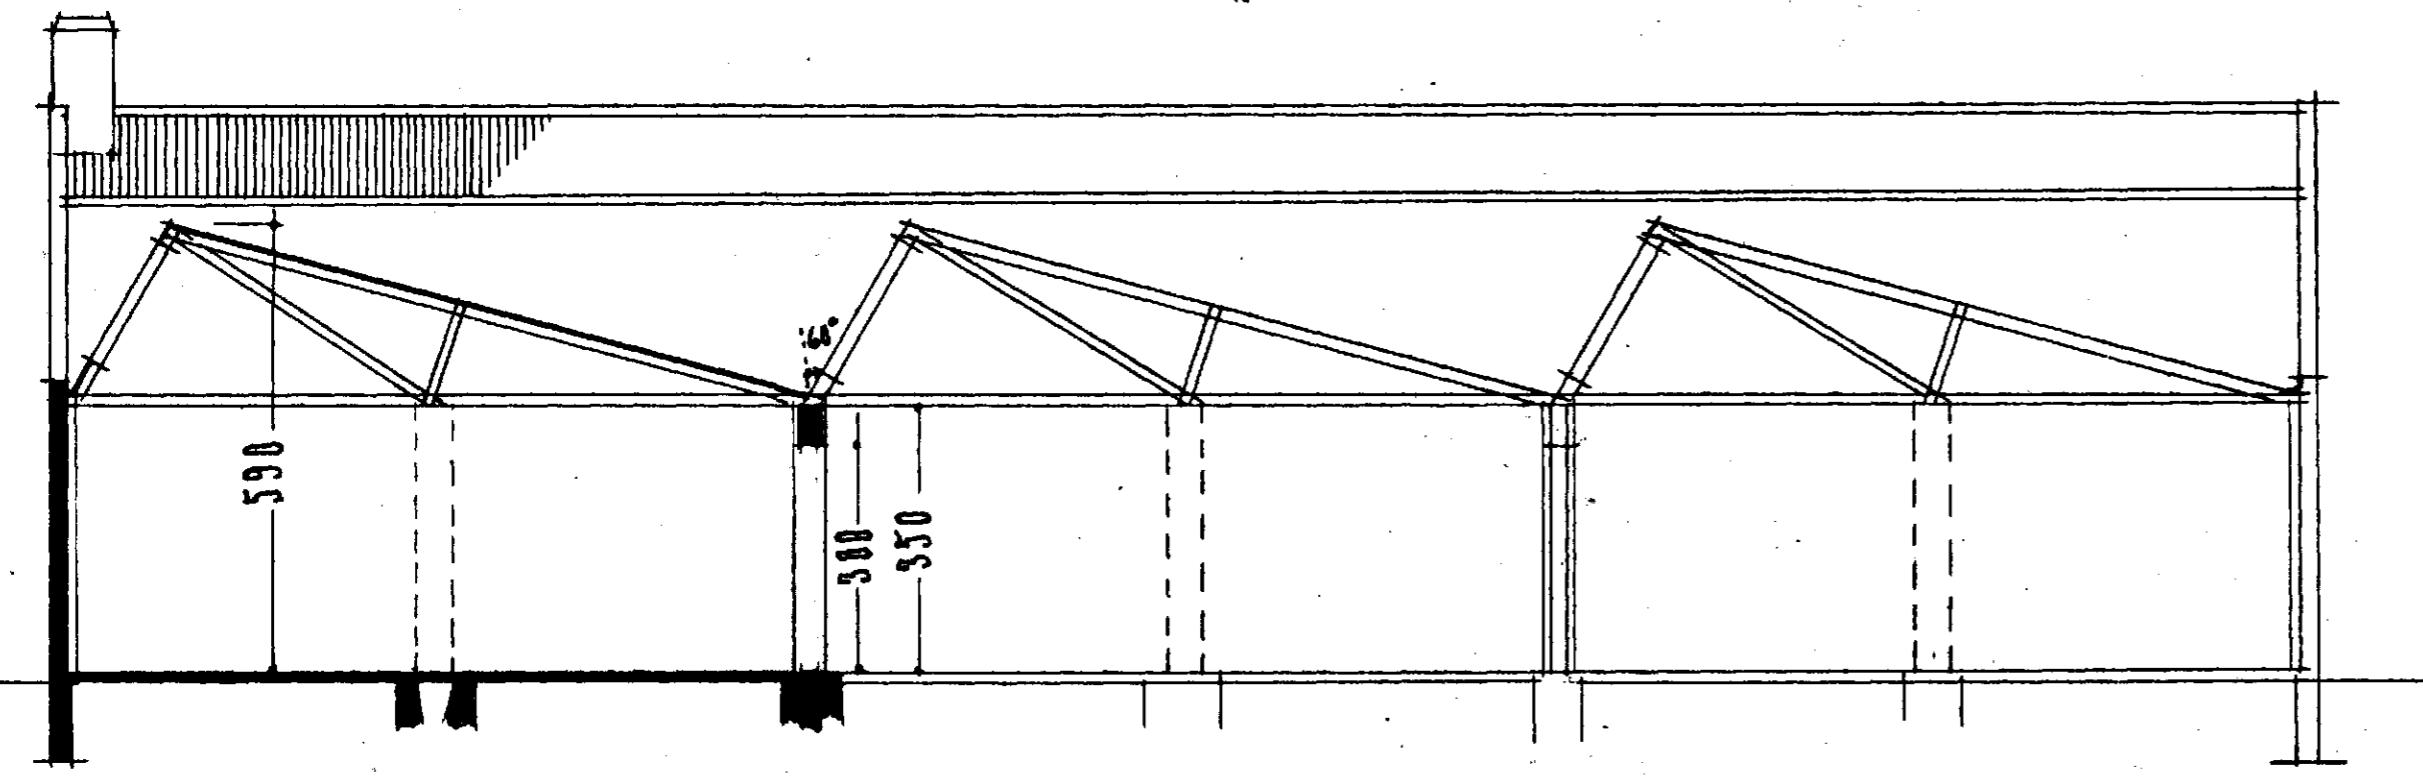

SKURDUR

REYKJAVÍK Í JÚNÍ 1962.  
Hjartan Sveinsson