


IV. AFAHGL.
 Samþykkt á fundi bygginga-
 nefndar þ. 13. 7. 1977
 BYGGINGAFULLTRÚINN
 Í HAFNARFIRÐI
 S. Jónsson


Áskilið er samþykki
 Brunamálastofnunar ríkisins
 Áskilið er samþykki
 heilbrigðisráðs Hafnarjarðar

Þar sem eldri er gert ráð fyrir
 nægjanlega mörsum ástandum
 í loftum, er litað hafi skuldum á
 þil að greiða kostnað um það 26
 bíldar, þil um bílarn á svætinu,
 Jónsson. Jónsson og nýrri skuldburðum
 byggisgjörnum á þess er Jónsson
 þil skuldburðum og gæta þess.

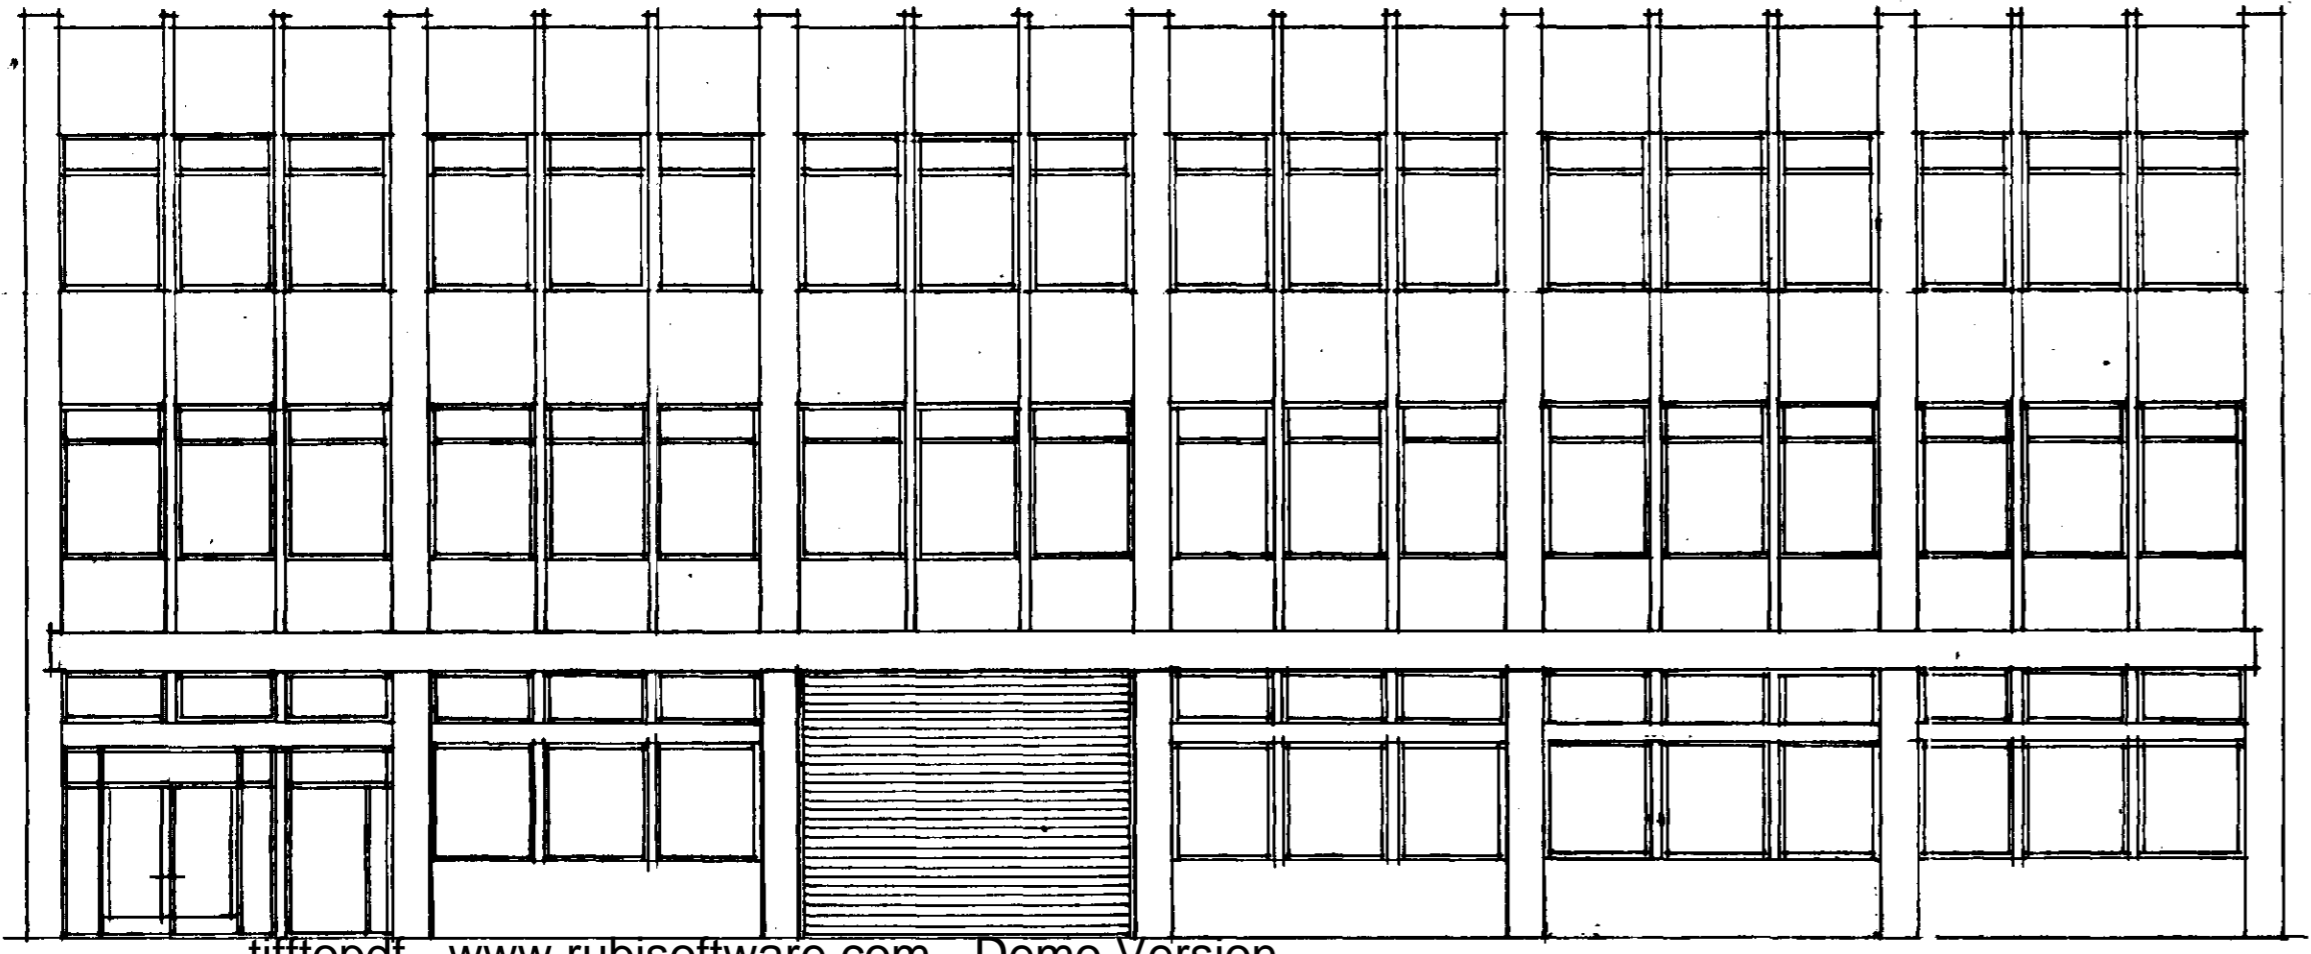


tifftopdf - www.rubissoftware.com - Demo Version

GÖTUHLID

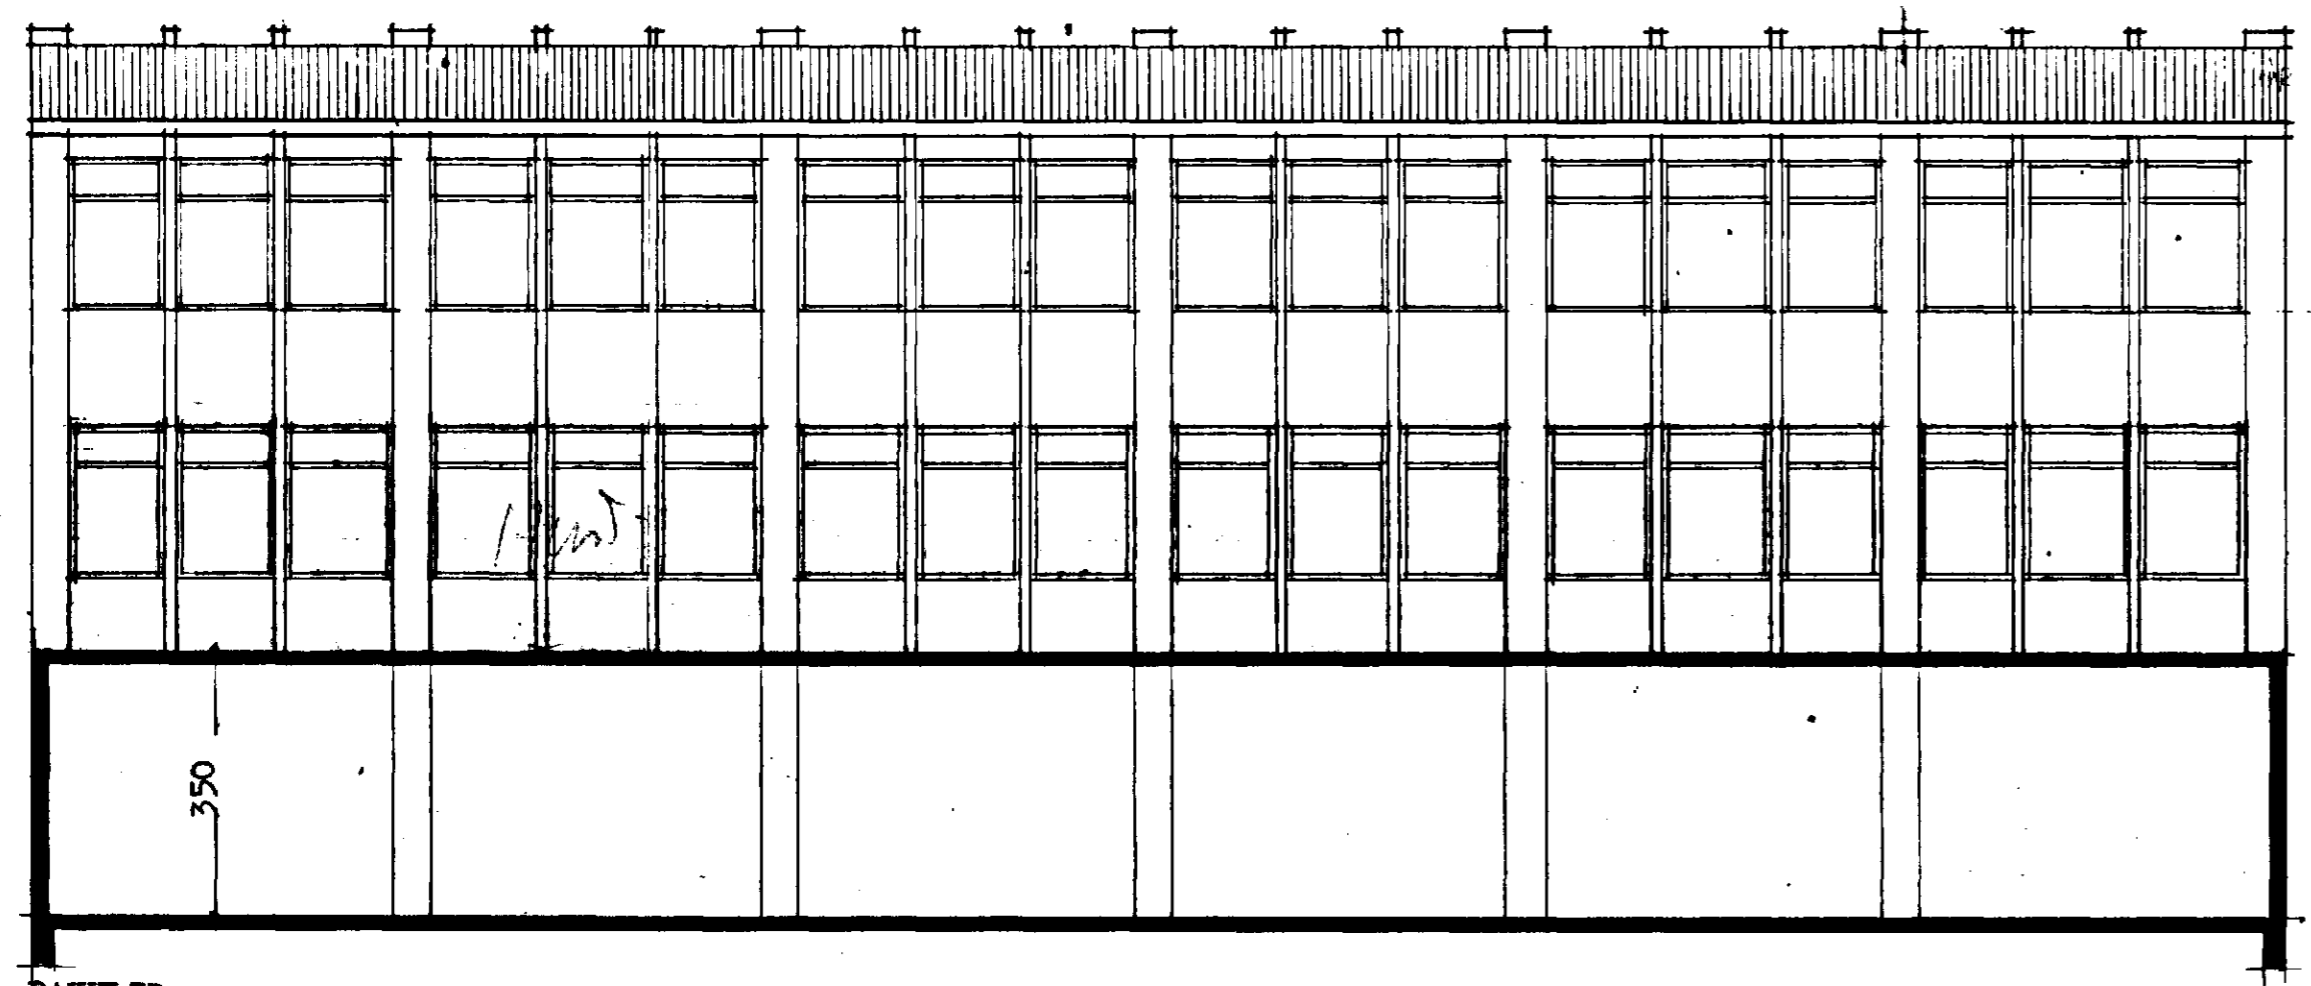

BAKHLID

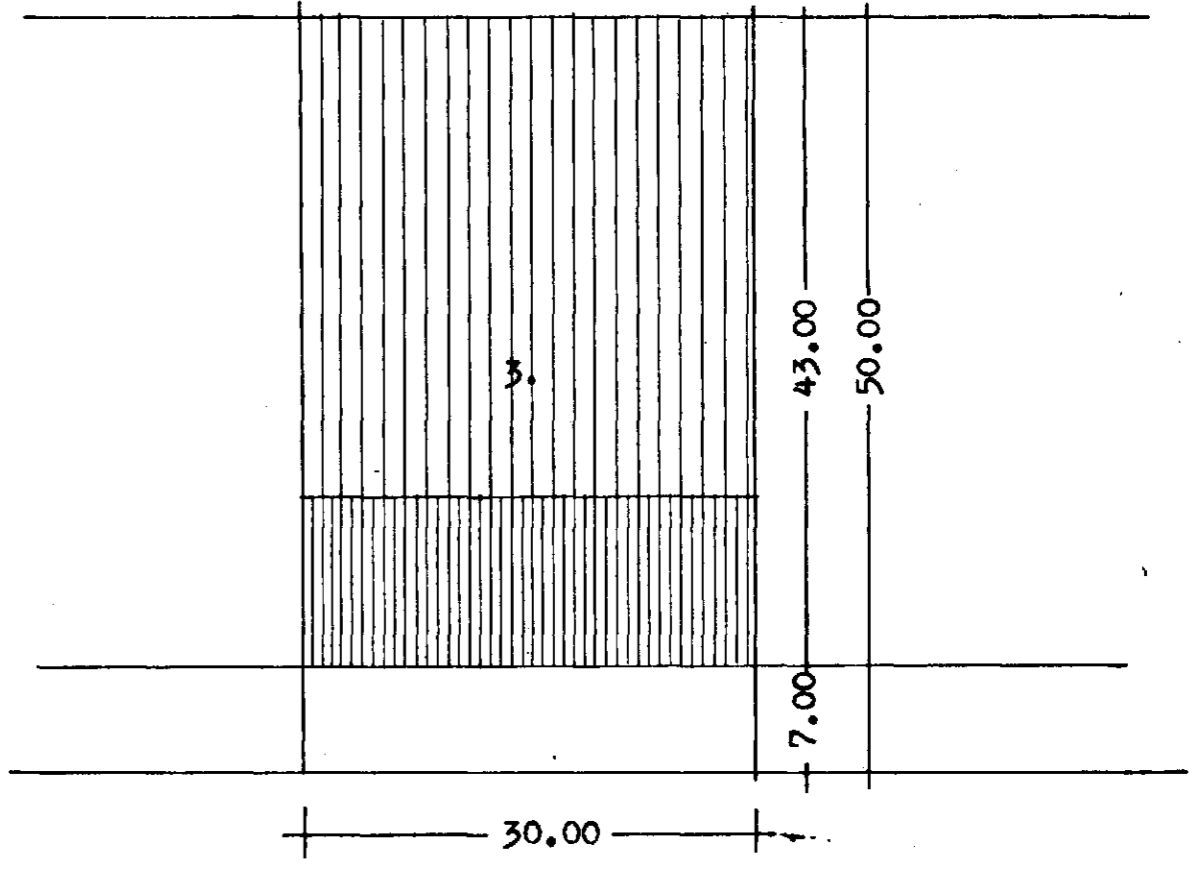

ÓSEYRARBRAUT

flatarmál 1. hæð 1290,0 m²
 flatarmál 2. " 370,0 m²
 flatarmál 3. " 370,0 m²

Br. í febr. 1978

Reykjavík í júlí 1977

J. Hjartan Sveinsson

J. Hjartan Sveinsson