




Samþykkt þann

15 JAN. 1997


Byggingatulltrúinn í Hafnarfirði  
Erlendur Hjálmarsson

BLAÐ. 4

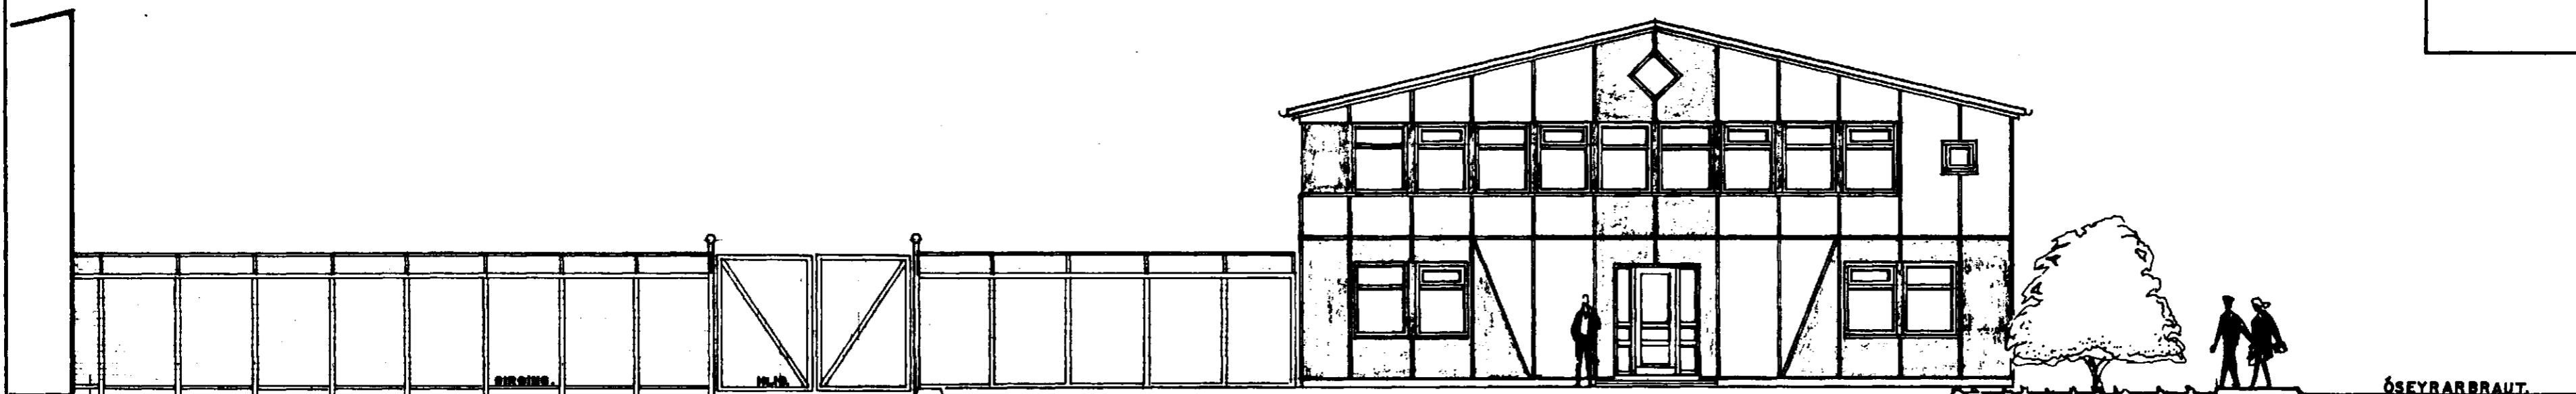

VESTURHLIÐ. 1:100

tifftopdf - www.rubissoftware.com - Demo Version

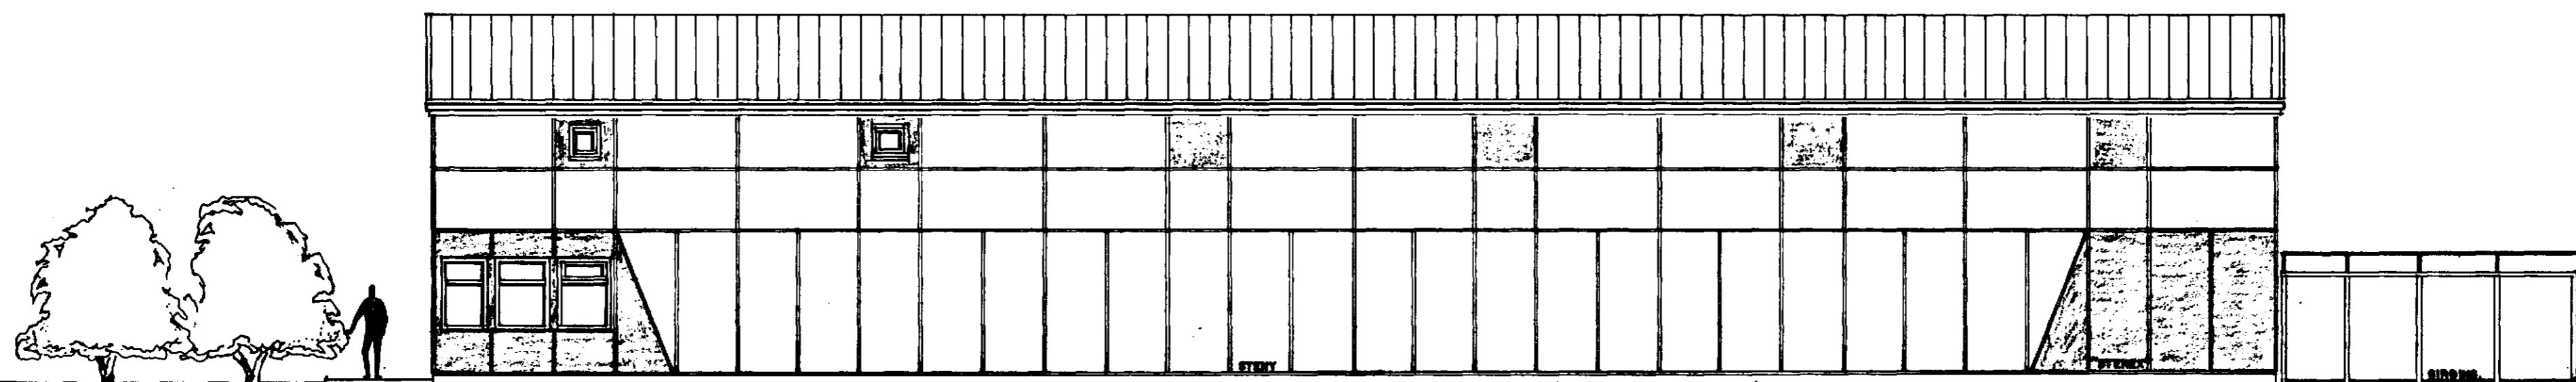

SUÐURHLIÐ. 1:100

ÓSEYRARBRAUT 4 HAFNARFIRÐI. ÚTLIT.

VERK. NR. 127      DAGS. 19.-4.-1994 MÁL. 1:100  
TEIKN. NR. 04      BREYTT. 30.-12.-1996

JON GUÐMUNDSSON ARKITEKT *Jon Guðmundsson*  
VINNUSTOFA.: BÆJARHRAUNI 2 HAFNARFIRÐI. Sími. 53766