


AUSTURHLIÐ. 1:100

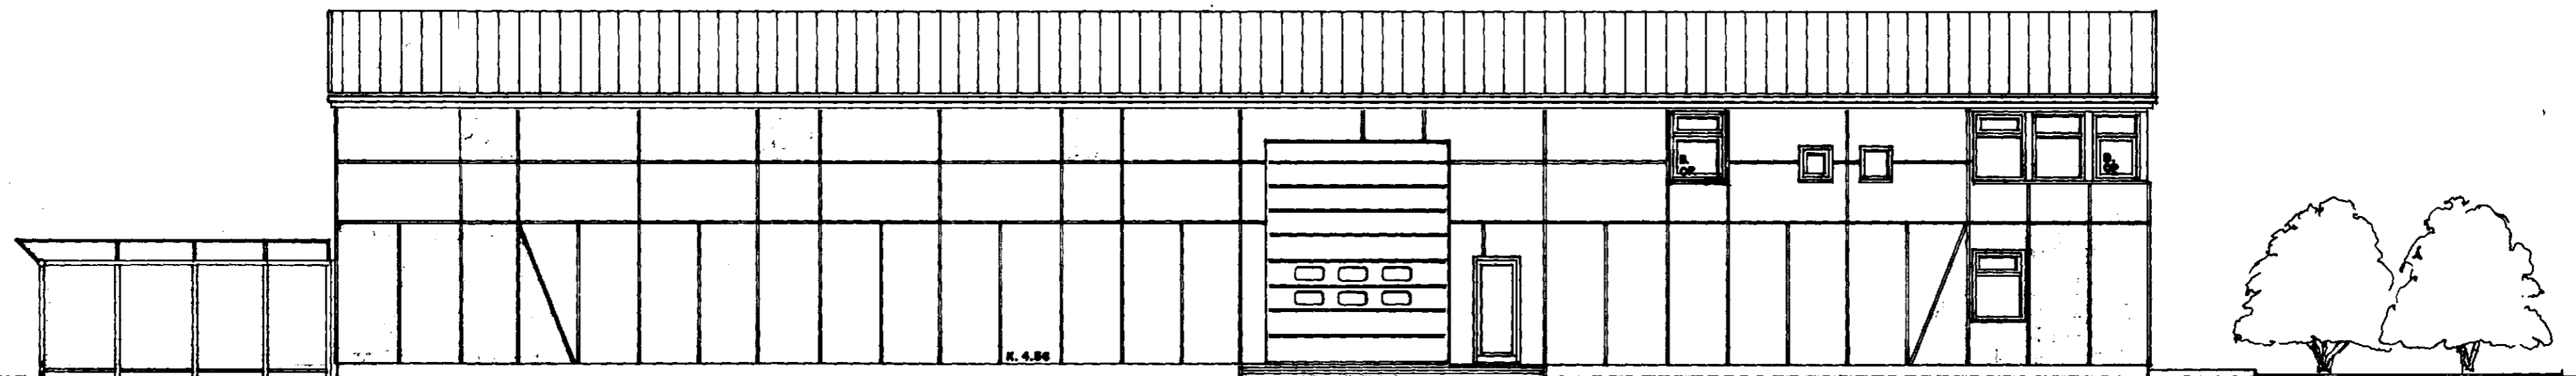

NORÐURHLIÐ. 1:100

ÓSEYRARBRAUT 4 HAFNARFIRÐI. ÚTLIT.

VERK. NR. 127 DAGS. 19.-4.-94 MÁL. 1:100
 TEIKN. NR. 05 BREYTT. 30.-12.-1996

JON GUÐMUNDSSON ARKITEKT *Jon Guðmundsson*
 VINNUSTOFA: BÆJARHRAUNI 2 HAFNARFIRÐI. SÍMI. 53766