



BRUNATÆKNILEGAR SKÝRINGAR.

Samþykkt þann
15 JAN. 1997
Byggingatulltrúinn / Hafnarfirði
Eirundur Hjálmarsson

BLAÐ. 7

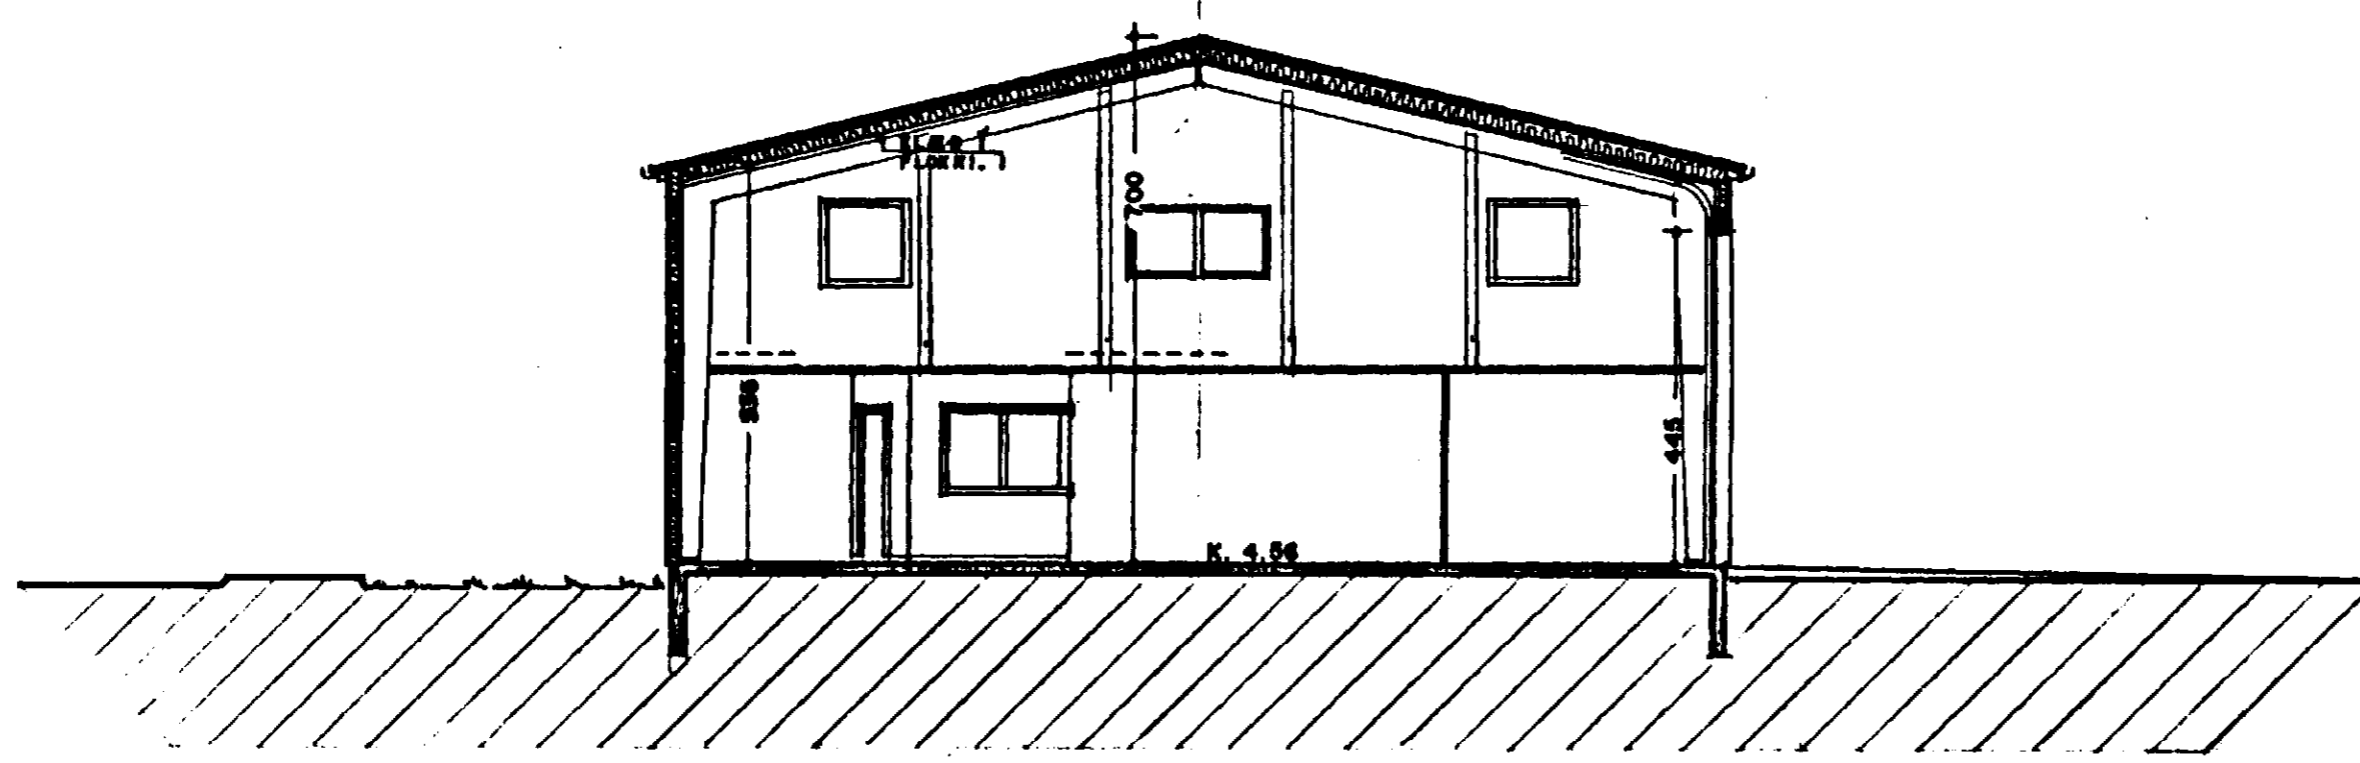

ÞVERSNID. 1:100

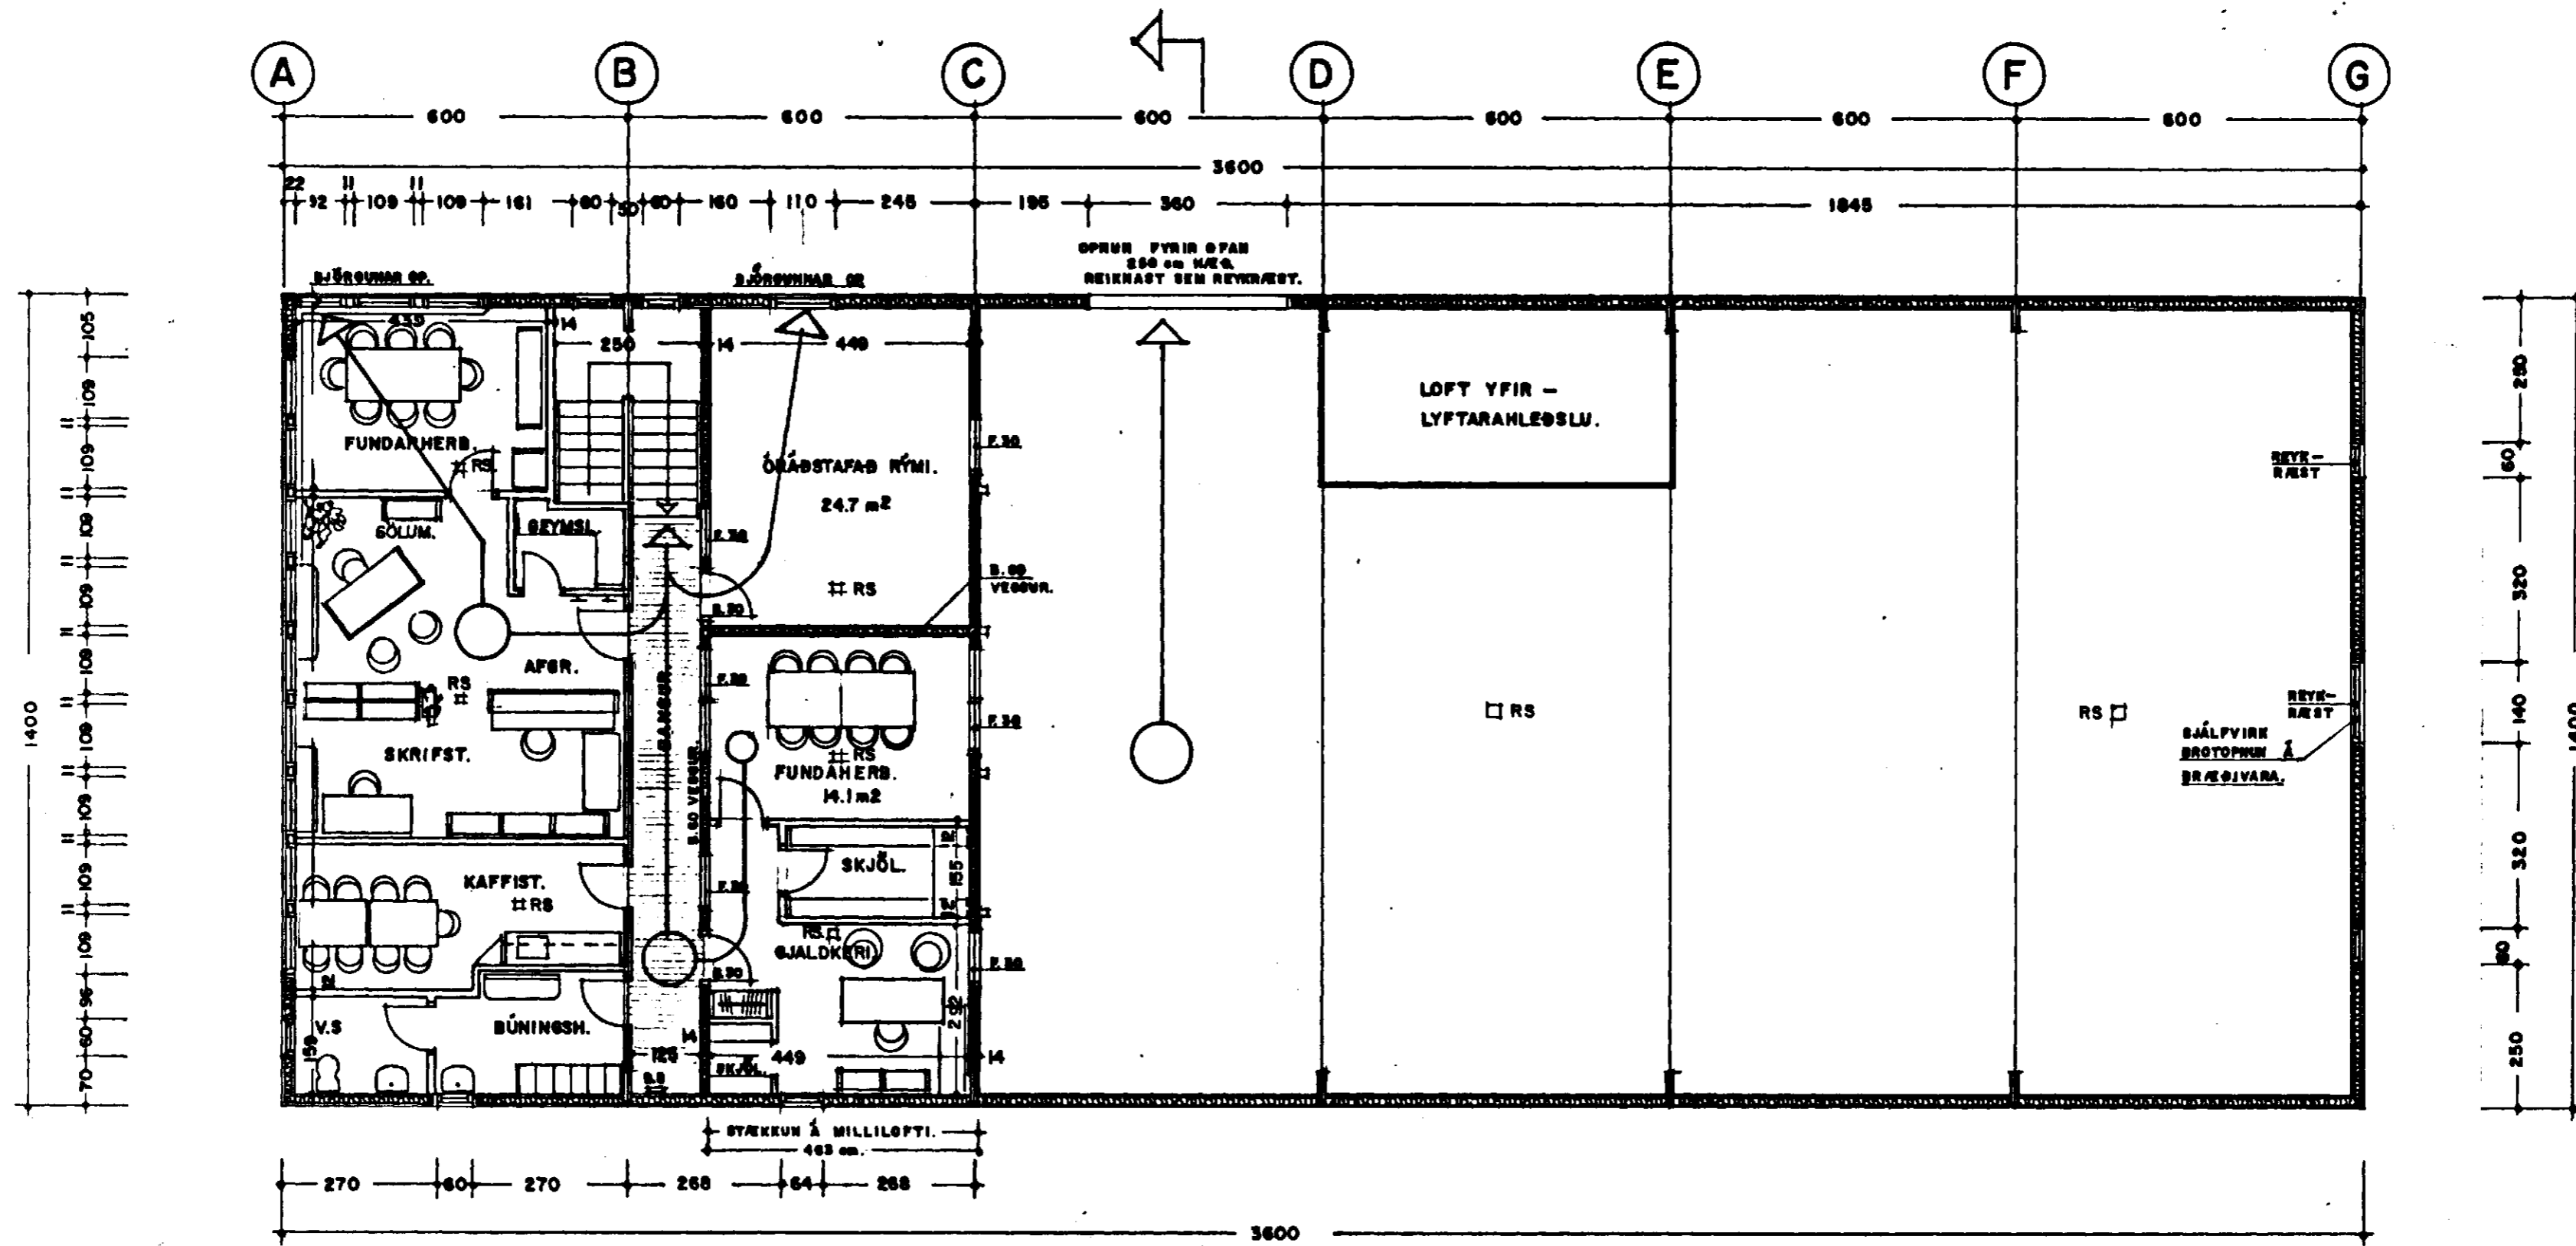

GRUNNMYND 2. HÆÐ. 1:100 102.9 m²

STÆKKUN Á MILLILOFTI = 62.5 cm.
2. HÆÐ SANTALS. = 165.4 cm.

ÓSEYRARBRAUT 4 HAFNARFIRÐI.
VERK NR. 127 TEIKN. NR. 07
SÍM. 53766
BÆJARHRAUNI 2 HAFNARFIRÐI.
PAGE. 19-4-1994 MÁL. 1:100
BREVTT. 30-12-1998
JON GUÐMUNDSSON ARKITEKT
Don Guðmundsson