
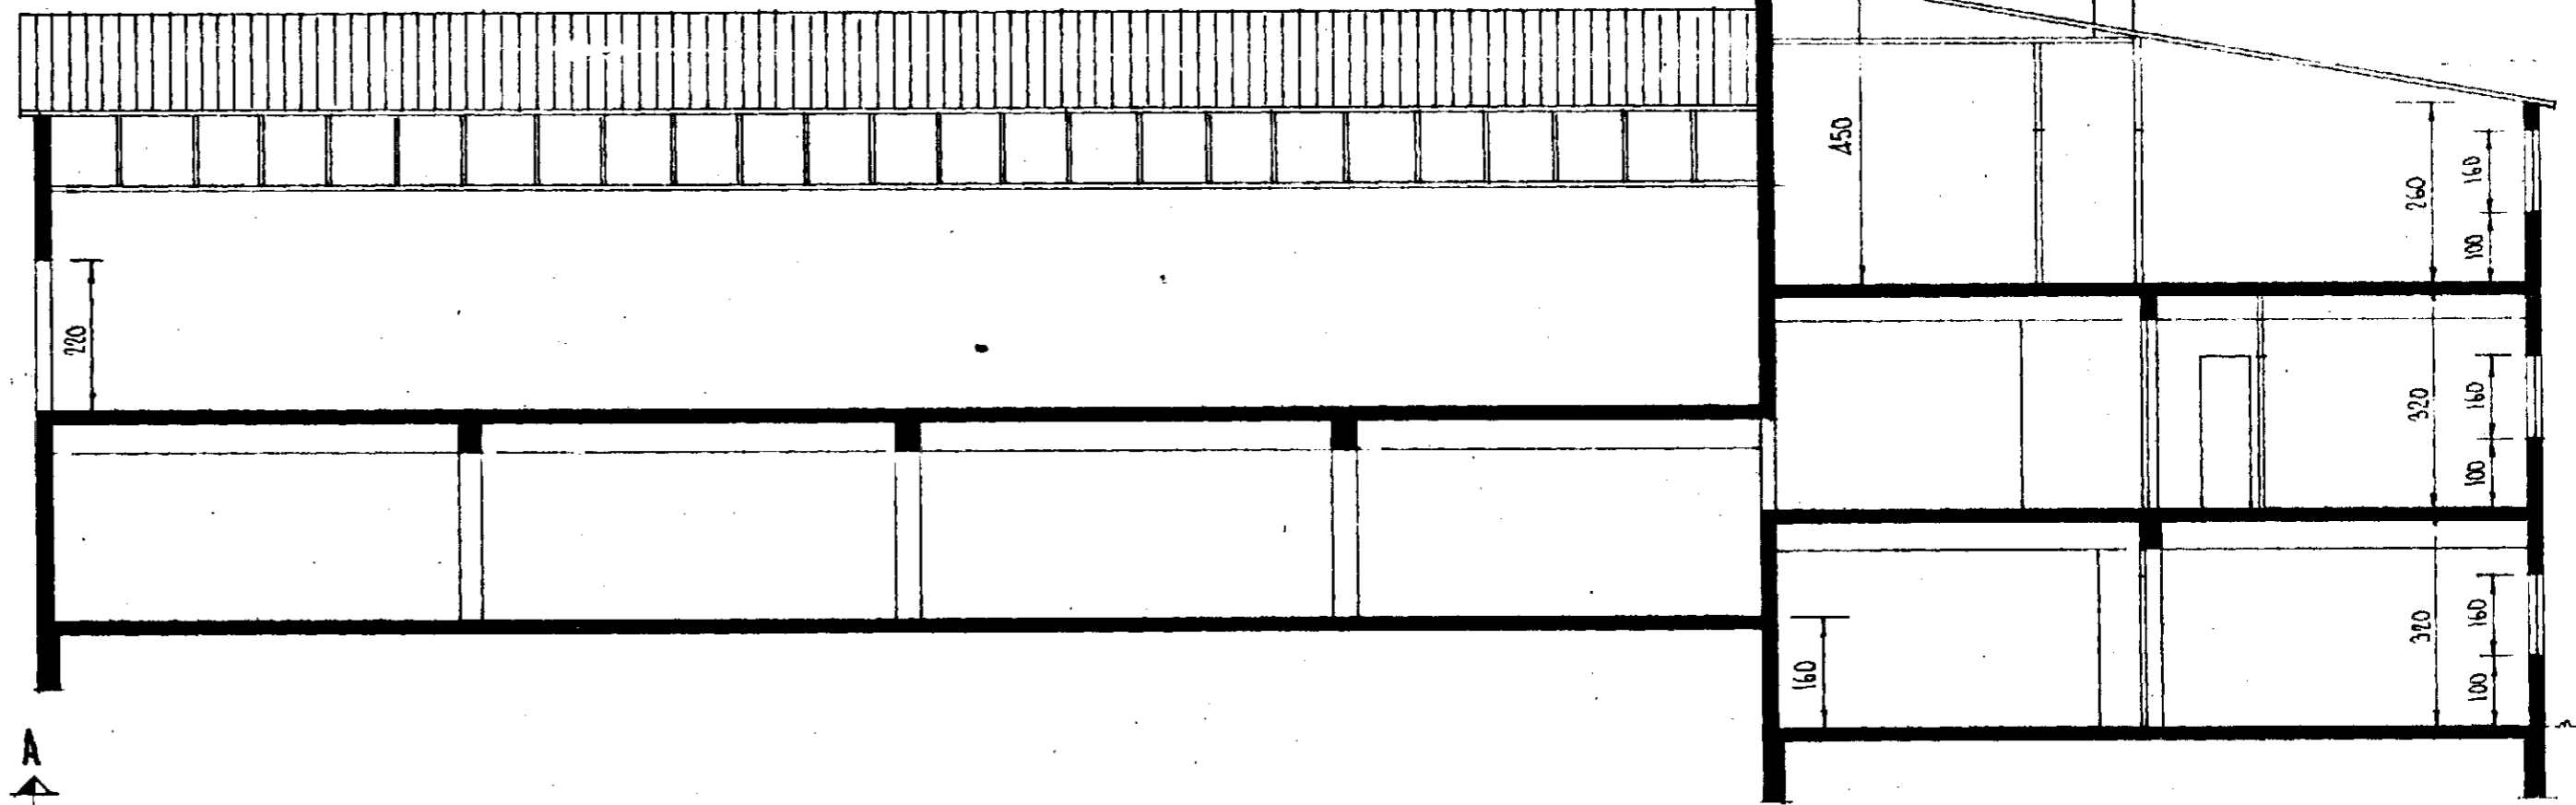


SNID: AA

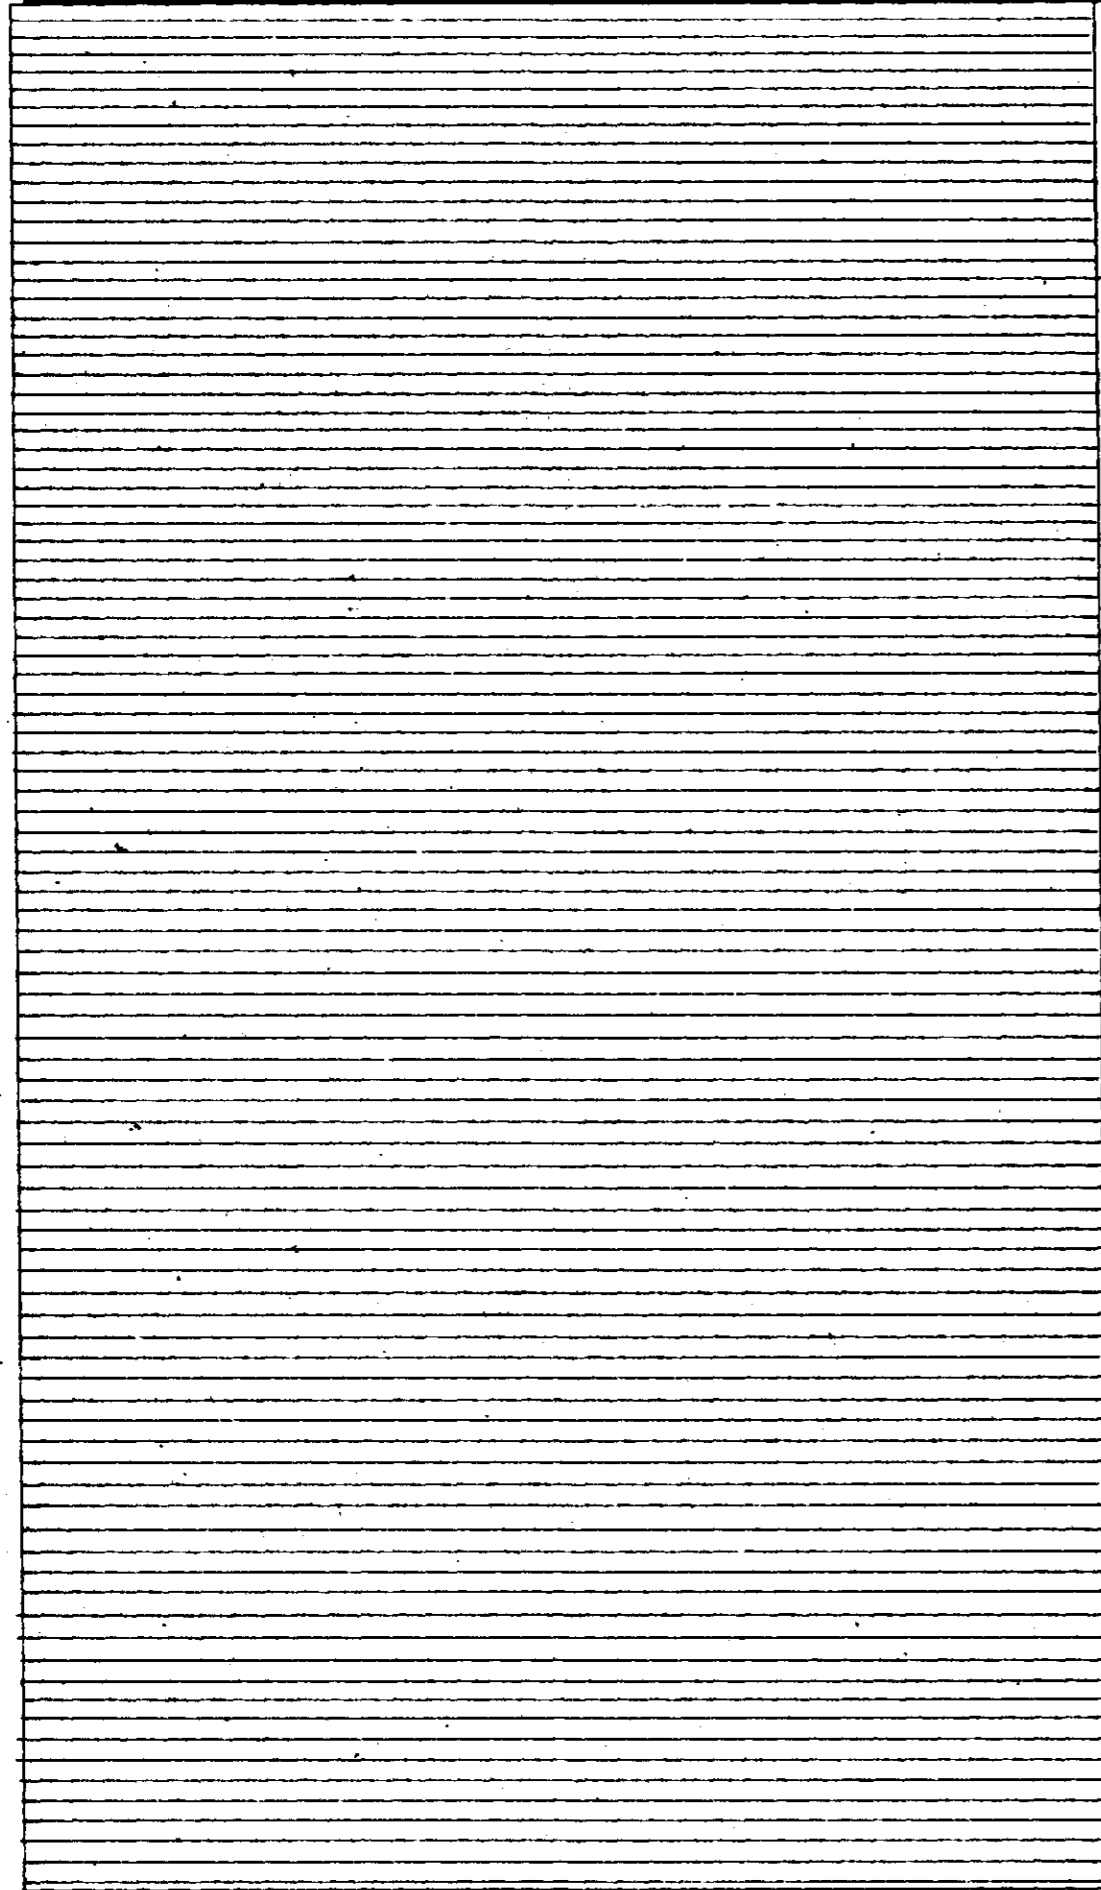

SNID: B-B

A ↑

A ↑

B ←

3. HÆÐ

Breyting	Dags.	Lýsing	Gjört af
<b>TRAUÐ H.F.</b> ALHI:OA VERKFRÆÐIÞJÓNUSTA			Sími 14303 Síminn 5010 P.O. Box 10
Mkv.	1:100	Fyrir	FISKVINNSLUHÚS í HAFNARFIRÐI
Reiknað	<i>[Signature]</i>	GRUNNMYND AF 3. HÆÐ,	
Dregið	<i>[Signature]</i>	SNEIÐINGAR.	
Yfirfarid			
Samb.			
Dags.	AGÚST '59	Nr. C4-43	Blad nr 2 af 3