


VESTURHLID

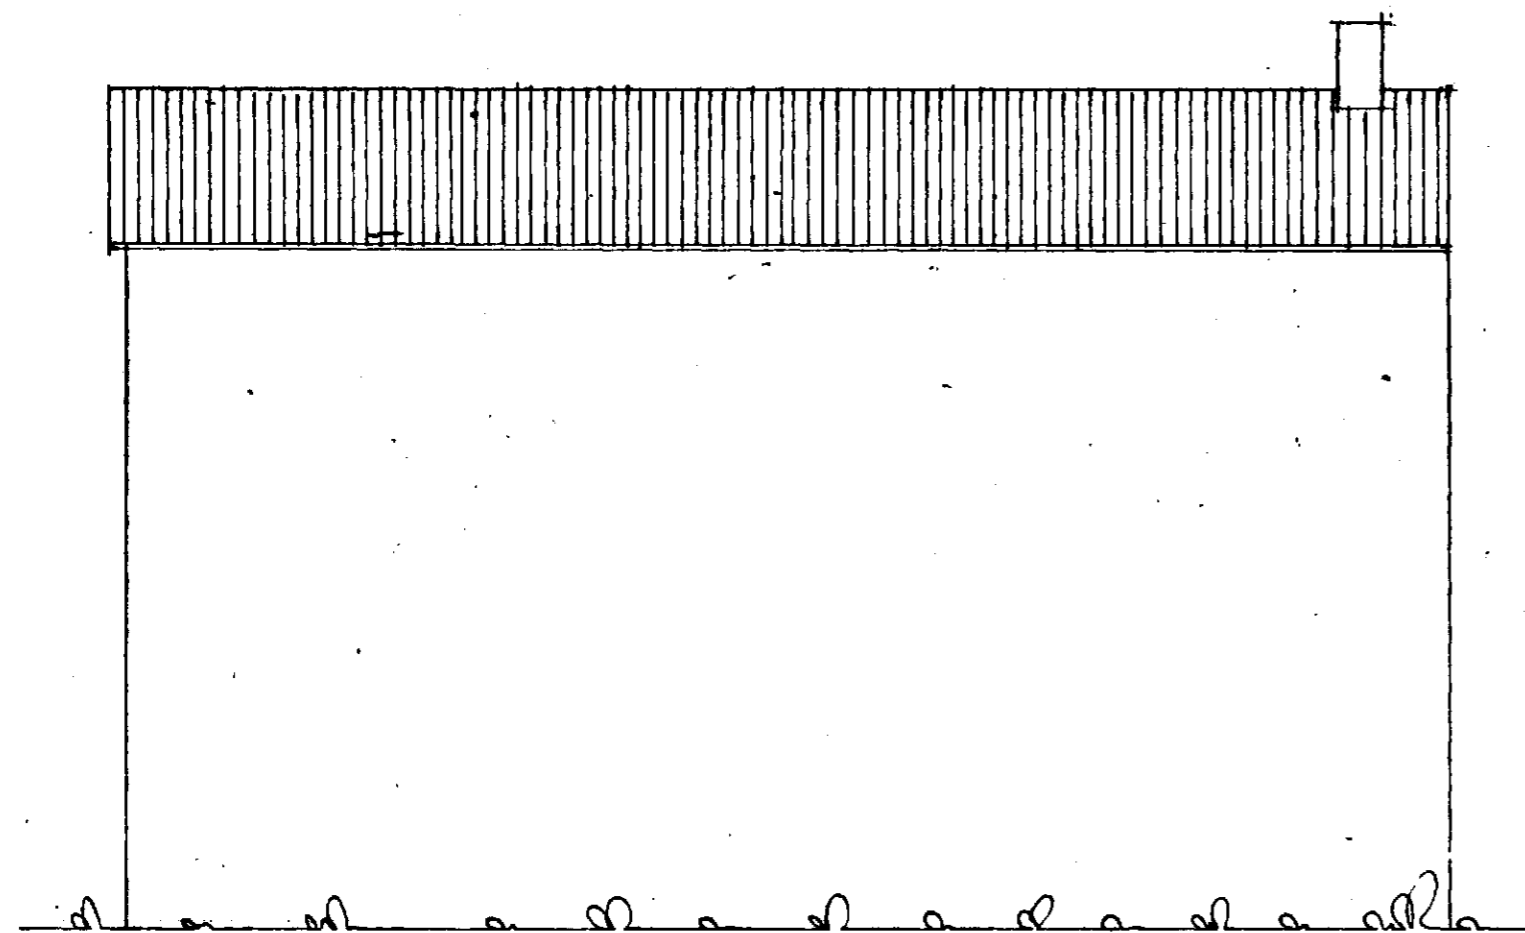

NORÐURHLID

Preyting	Dags.	Lýsing	Gjört af
TRAUST H.F.		Sími 14303	
ALHLIDA VERKFRAMHJÓNUETA		Síminn Selid	P.O. Box 10
Mkv.	1:100	FISKVINNSLIÐHÚS Í HAFNARFIRÐI	
Reiknið	R.S.	ÚTLIT.	
Dregið	U.S.		
Yfirhúsið			
Samb.			
Dags.	1-69	Nr. 04-43	BÍGÓ P.L.