


AUSTURHLIÐ

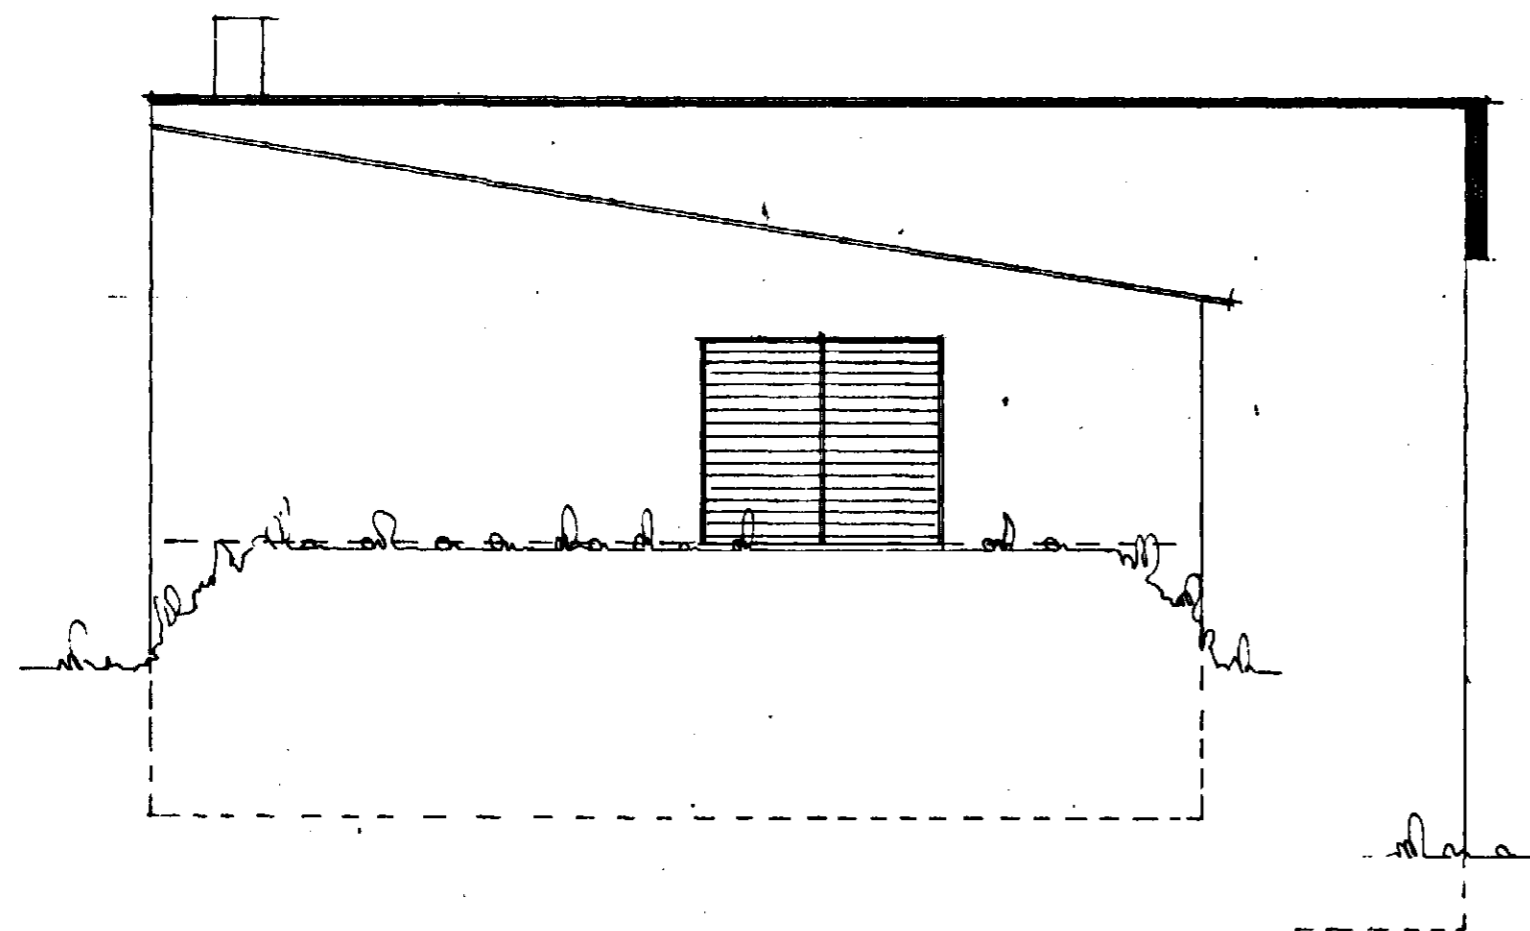

SUDURHLIÐ

Breyting	Dagur	Lýsing	Gerir af
TRAST H.F. ALHÉLDIA VITJÓÐI FISKVINNUNETA			Sími 14363 Símanúmer P.O. Box 10
Skv.	1:100	FISKVINNUSLUÐS Í HAFNARFIRÐI	
Heiti	R.S.	ÚTLIT.	
Dreymi	0102		
Yfirskil			
Samt.			
Dagur	1-69	nr. 04-48	Bl. nr. 11