

M. 1:100

ÓSEYRI #1/F FISKVIÐURSAÐHÚS Í HAFNARF. 1495


BLAÐ II.

Samþykkt & fundi bygginga-
nefndar þ. 17/10 1962


BYGGINGAFULLTRÚINN
Í HAFNARFIRÐI

Jón Þorgeirsson

HLSASMIÐAMEISTARI:
Stalheim Jónsson

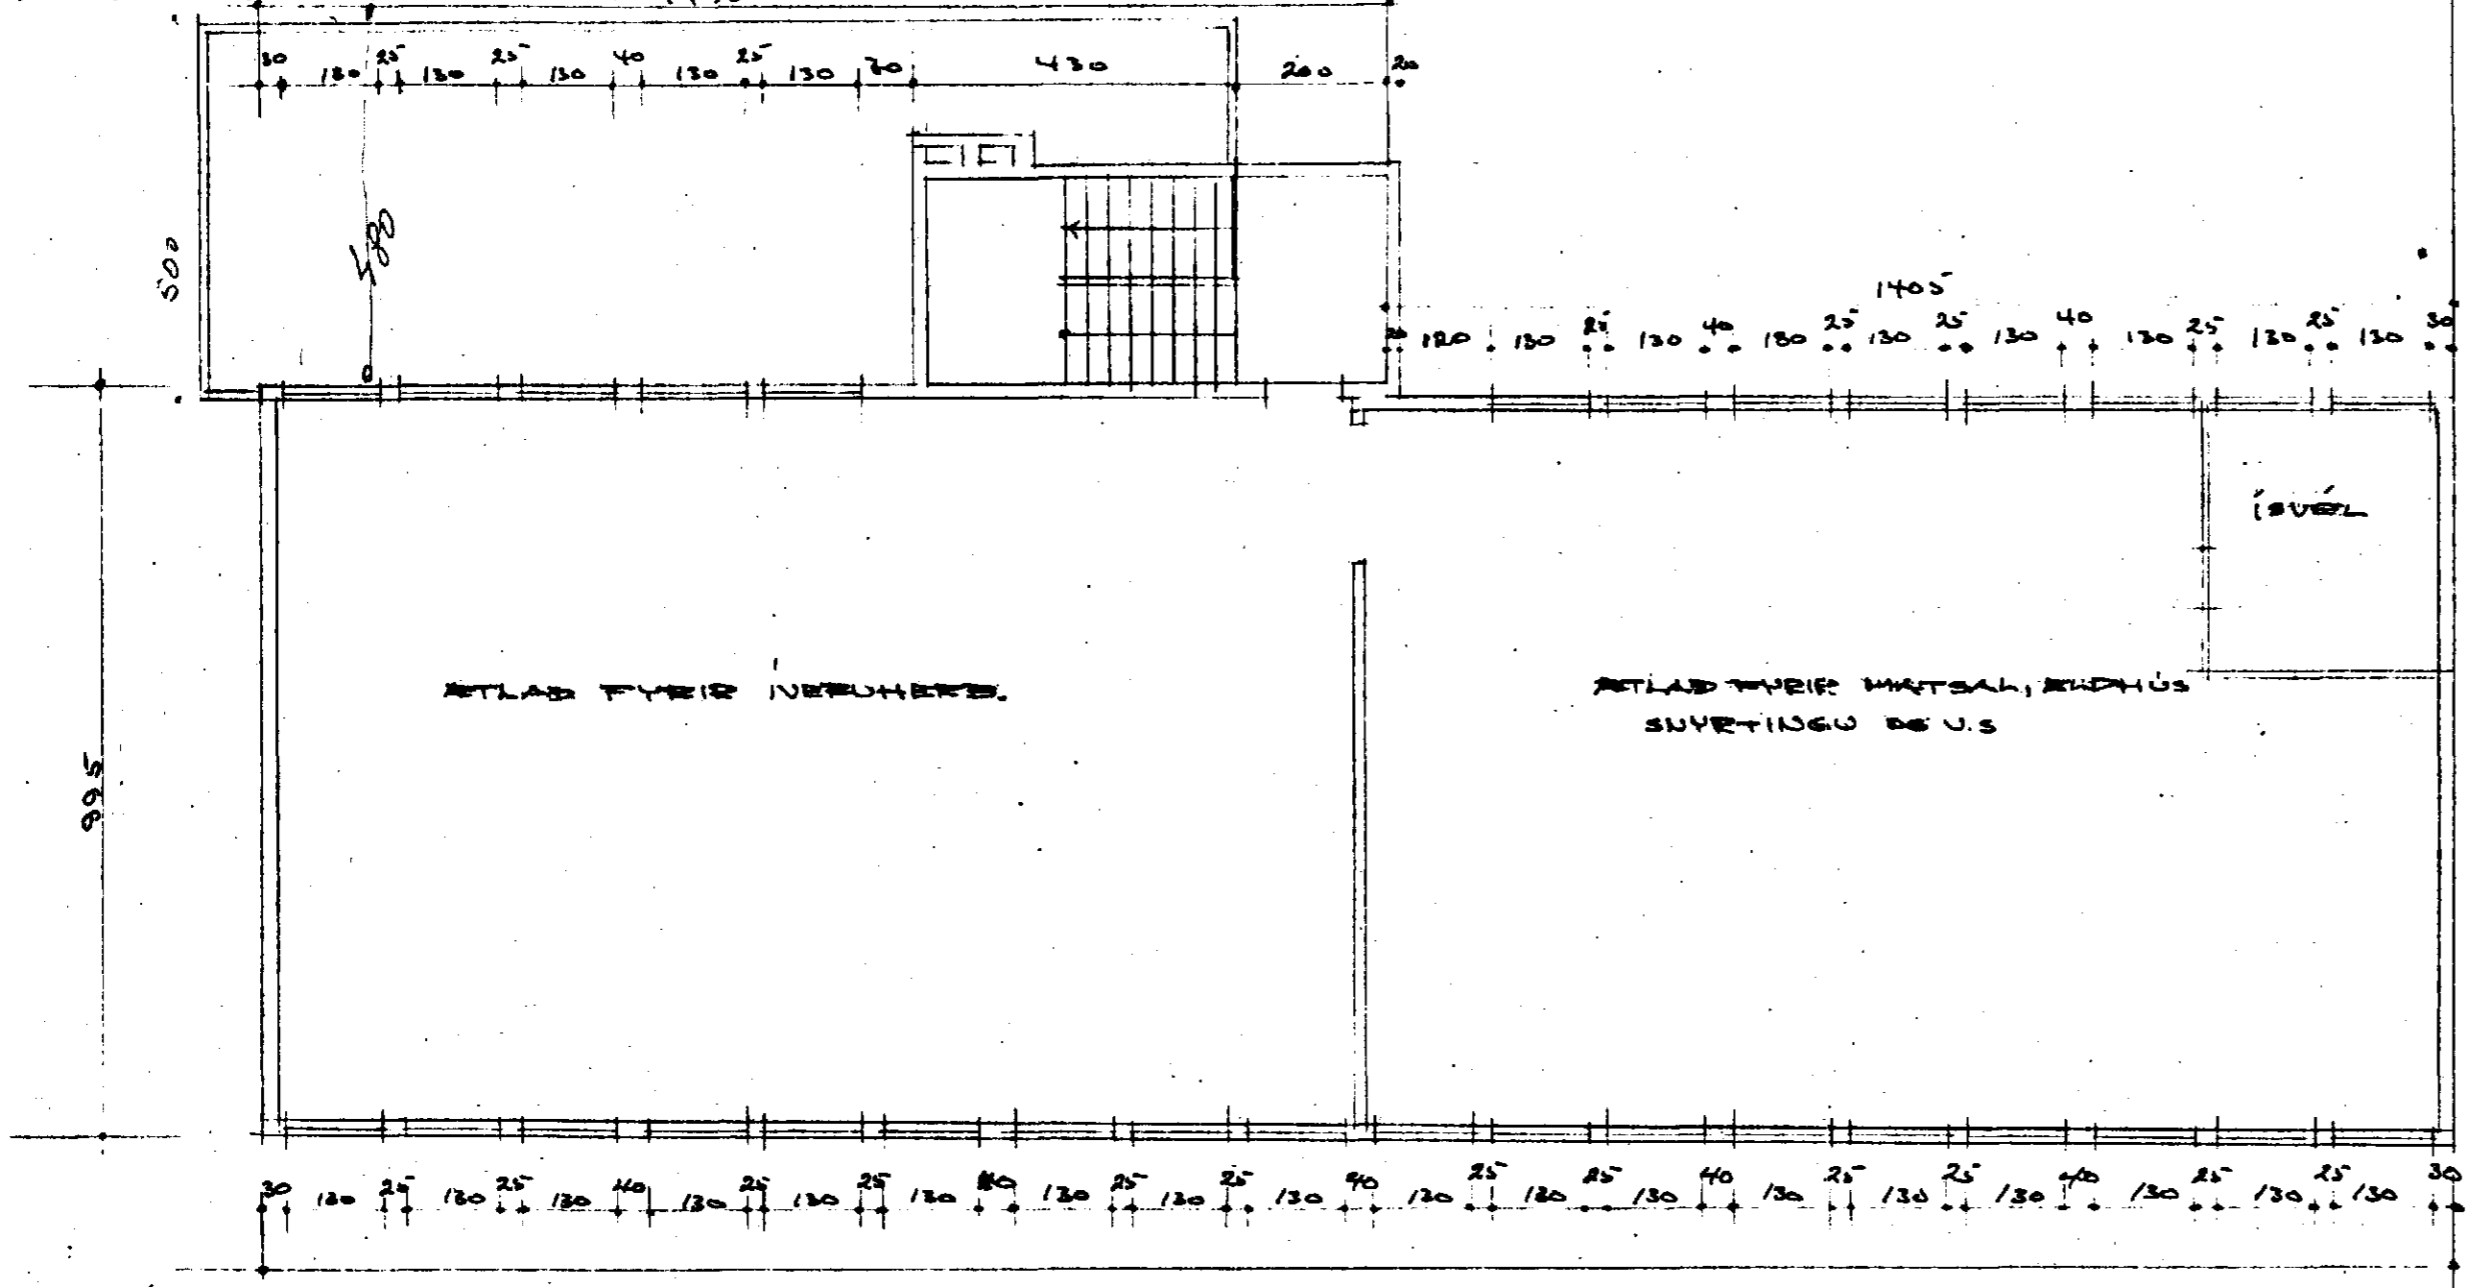

tifftopdf - www.rubissoftware.com - Demo Version

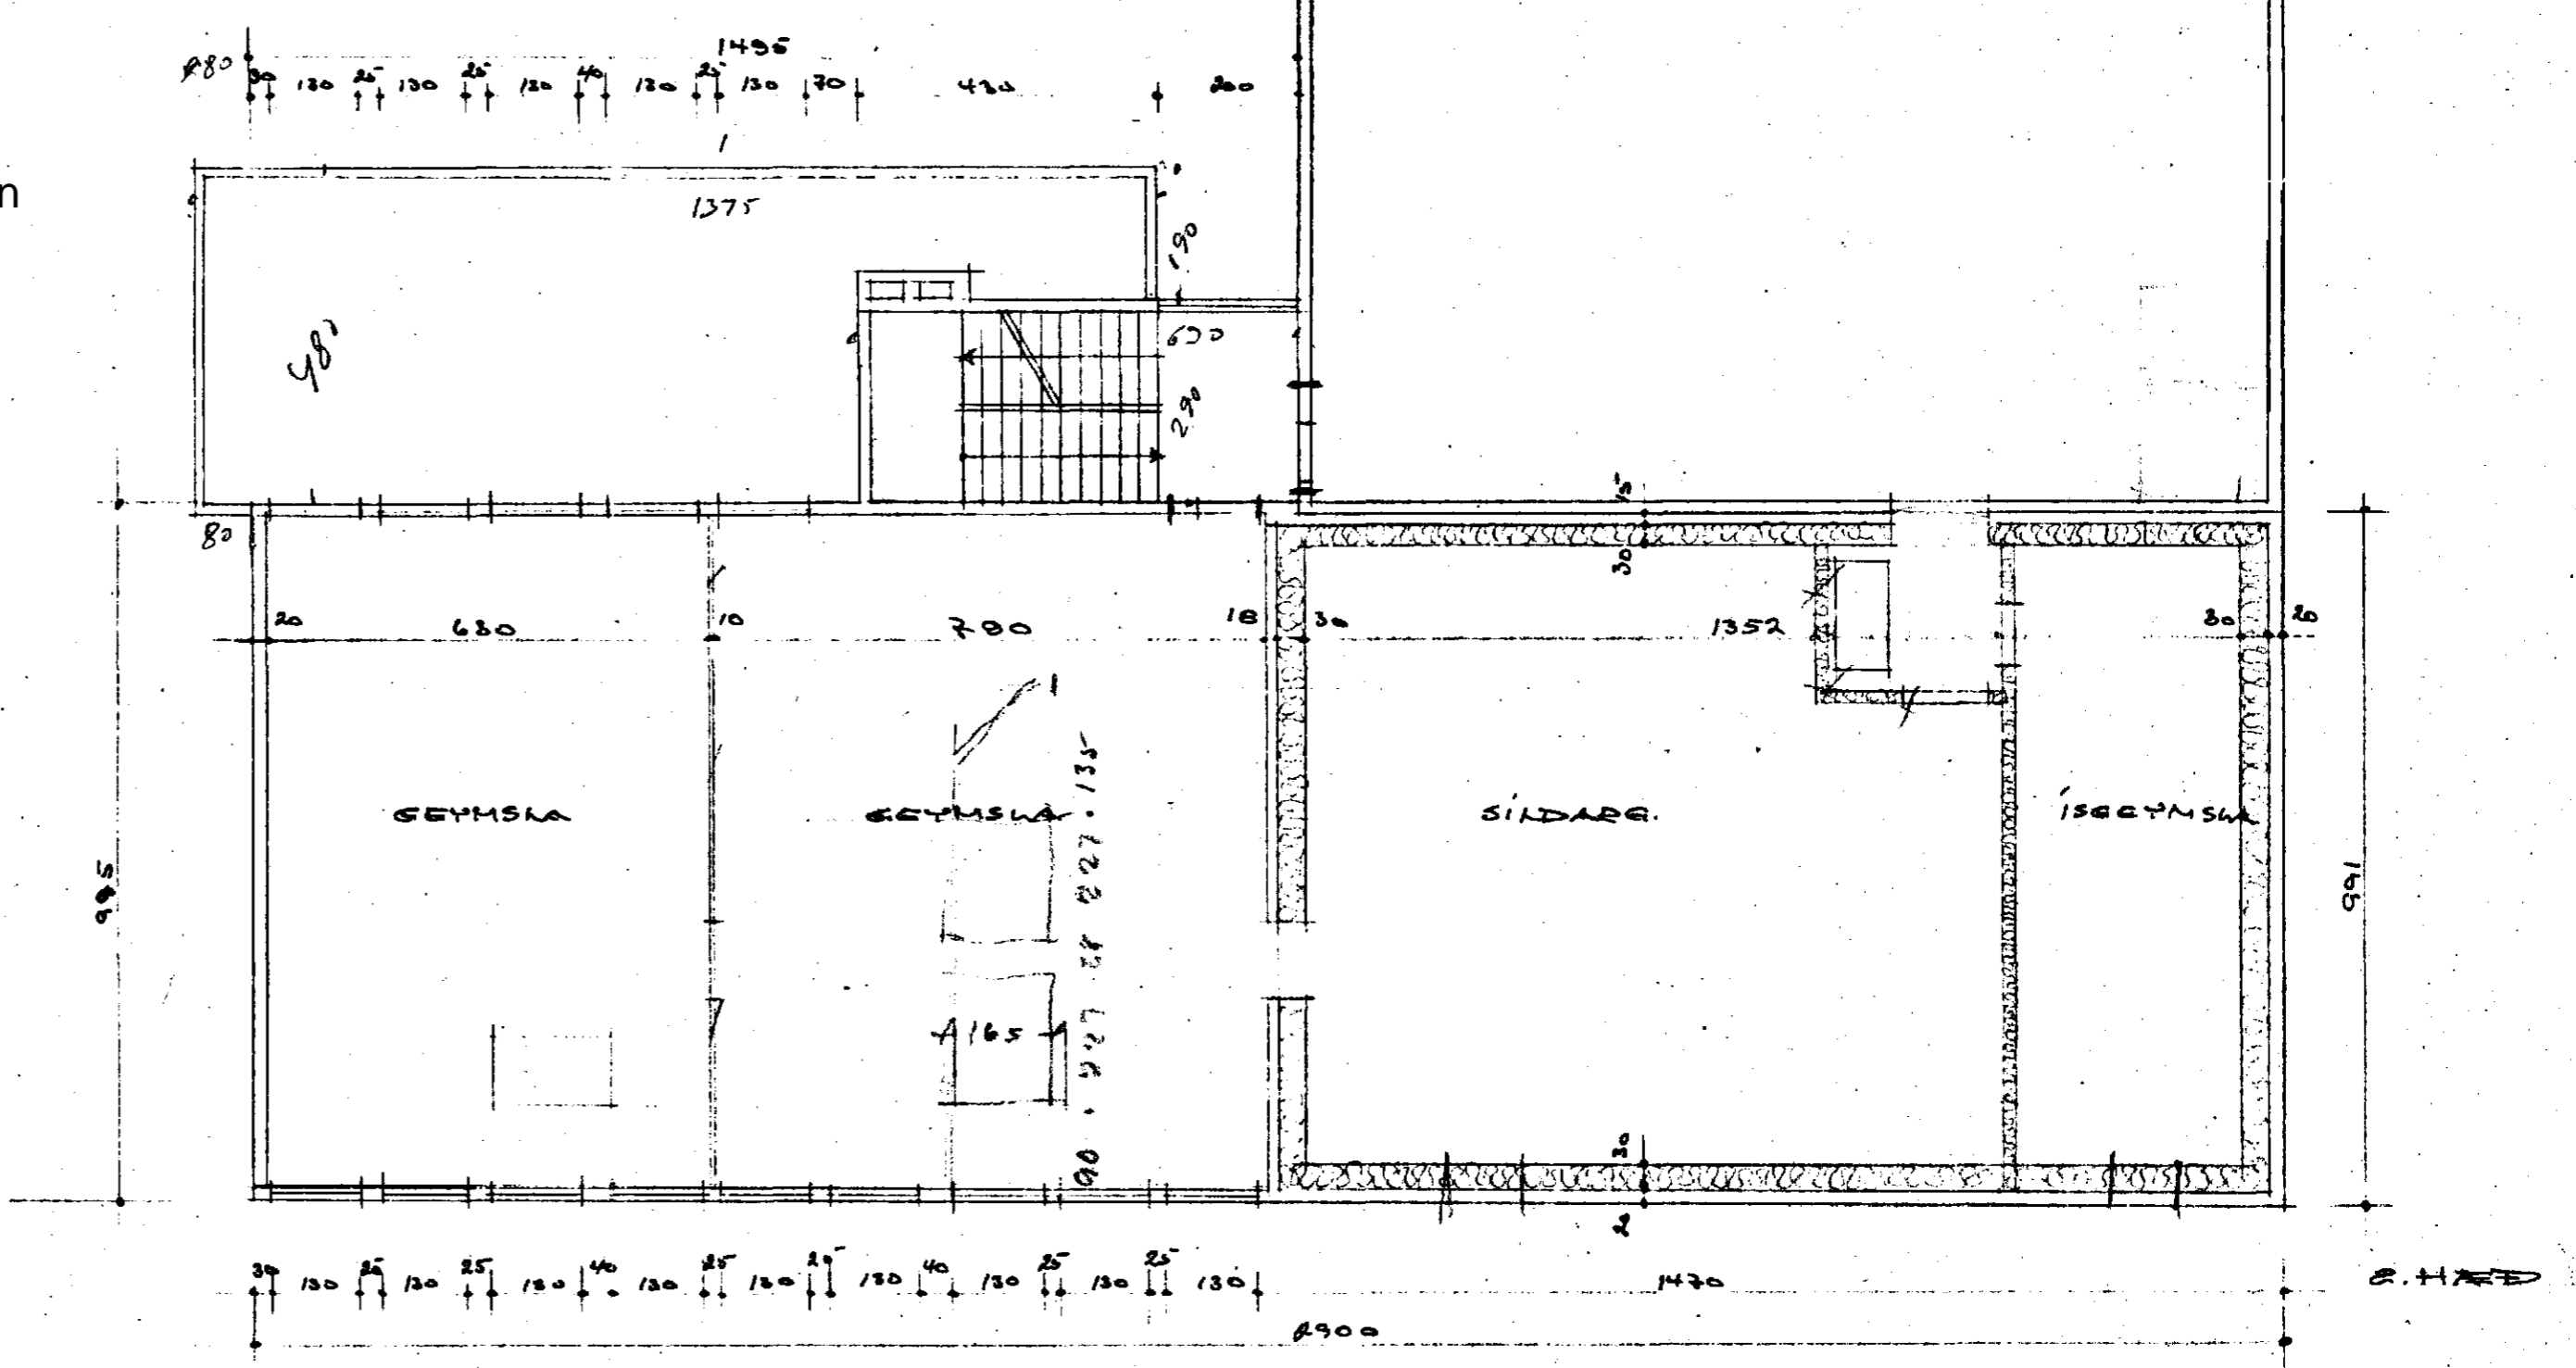

REYKJAVÍK Í OCT 1962
Ólafur Sigurdsson

FS. 02