




SNEIÐING A-A

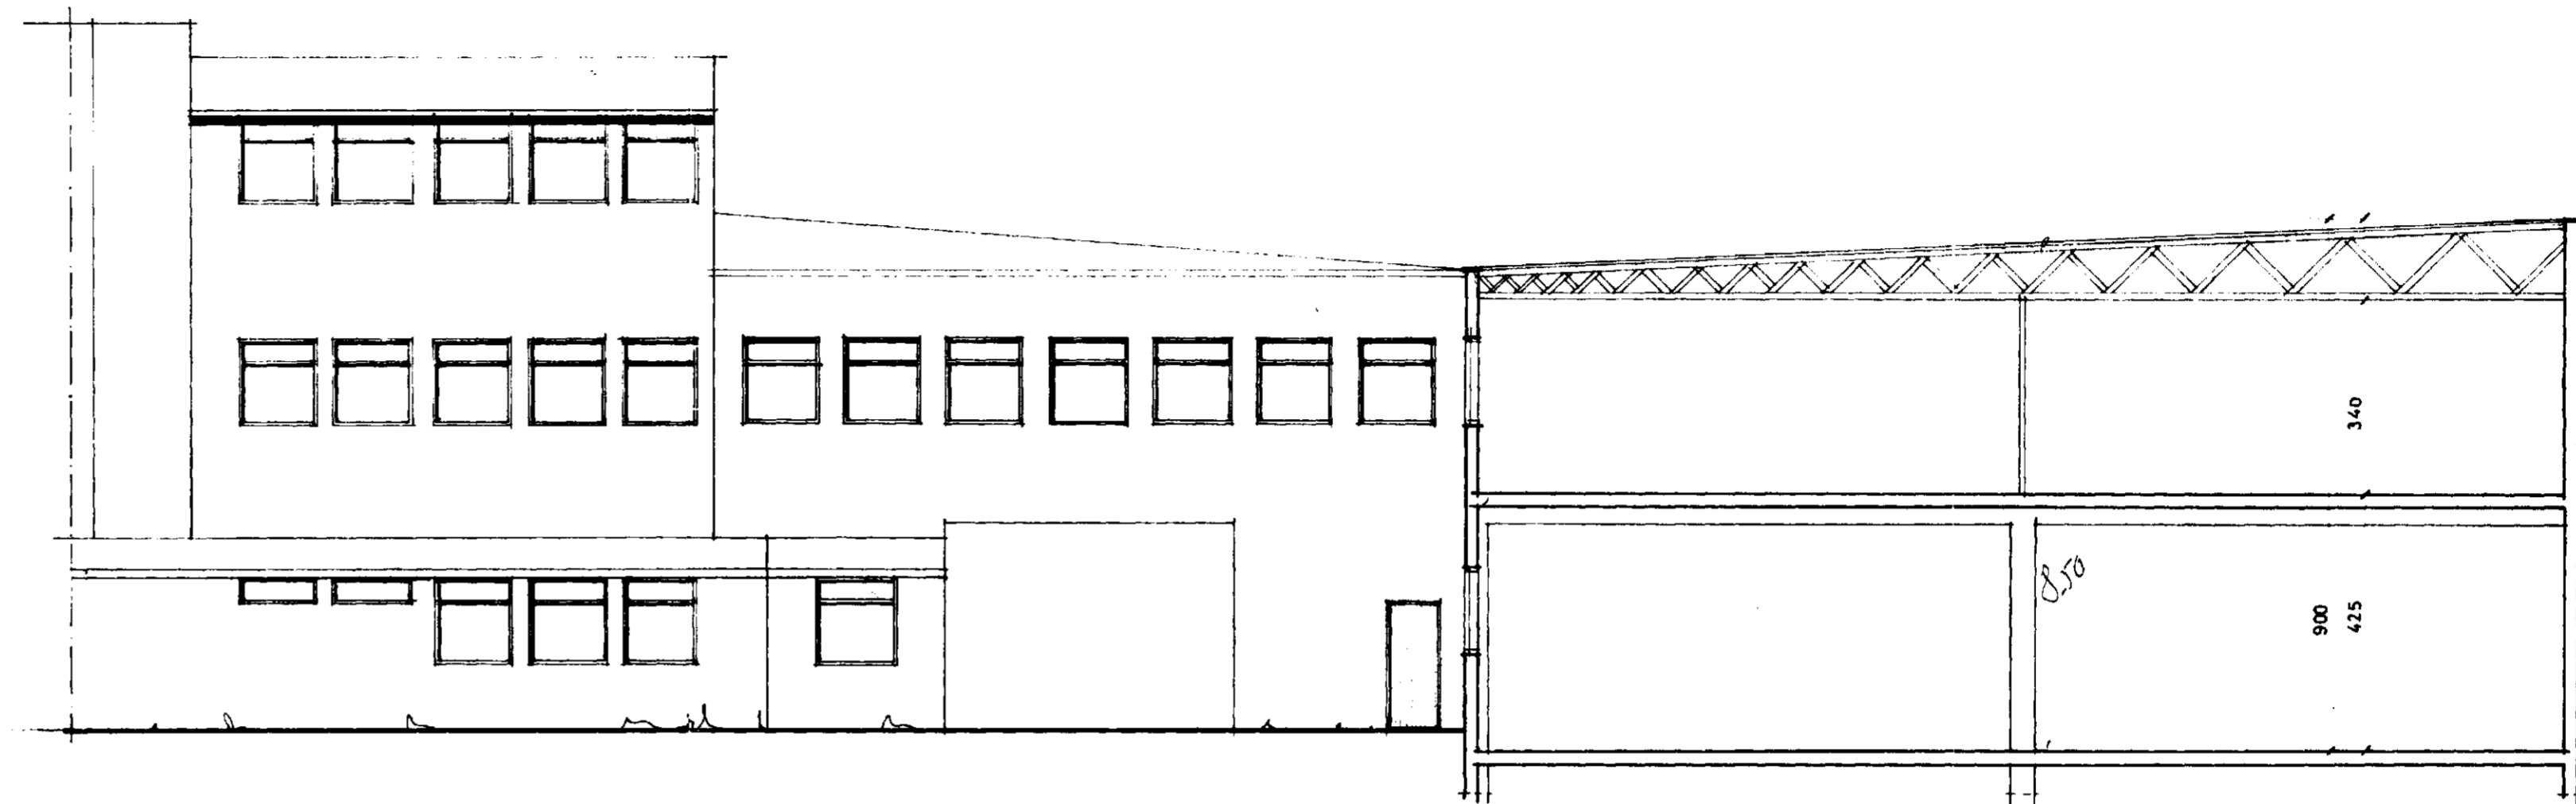

SNEIÐING B-B

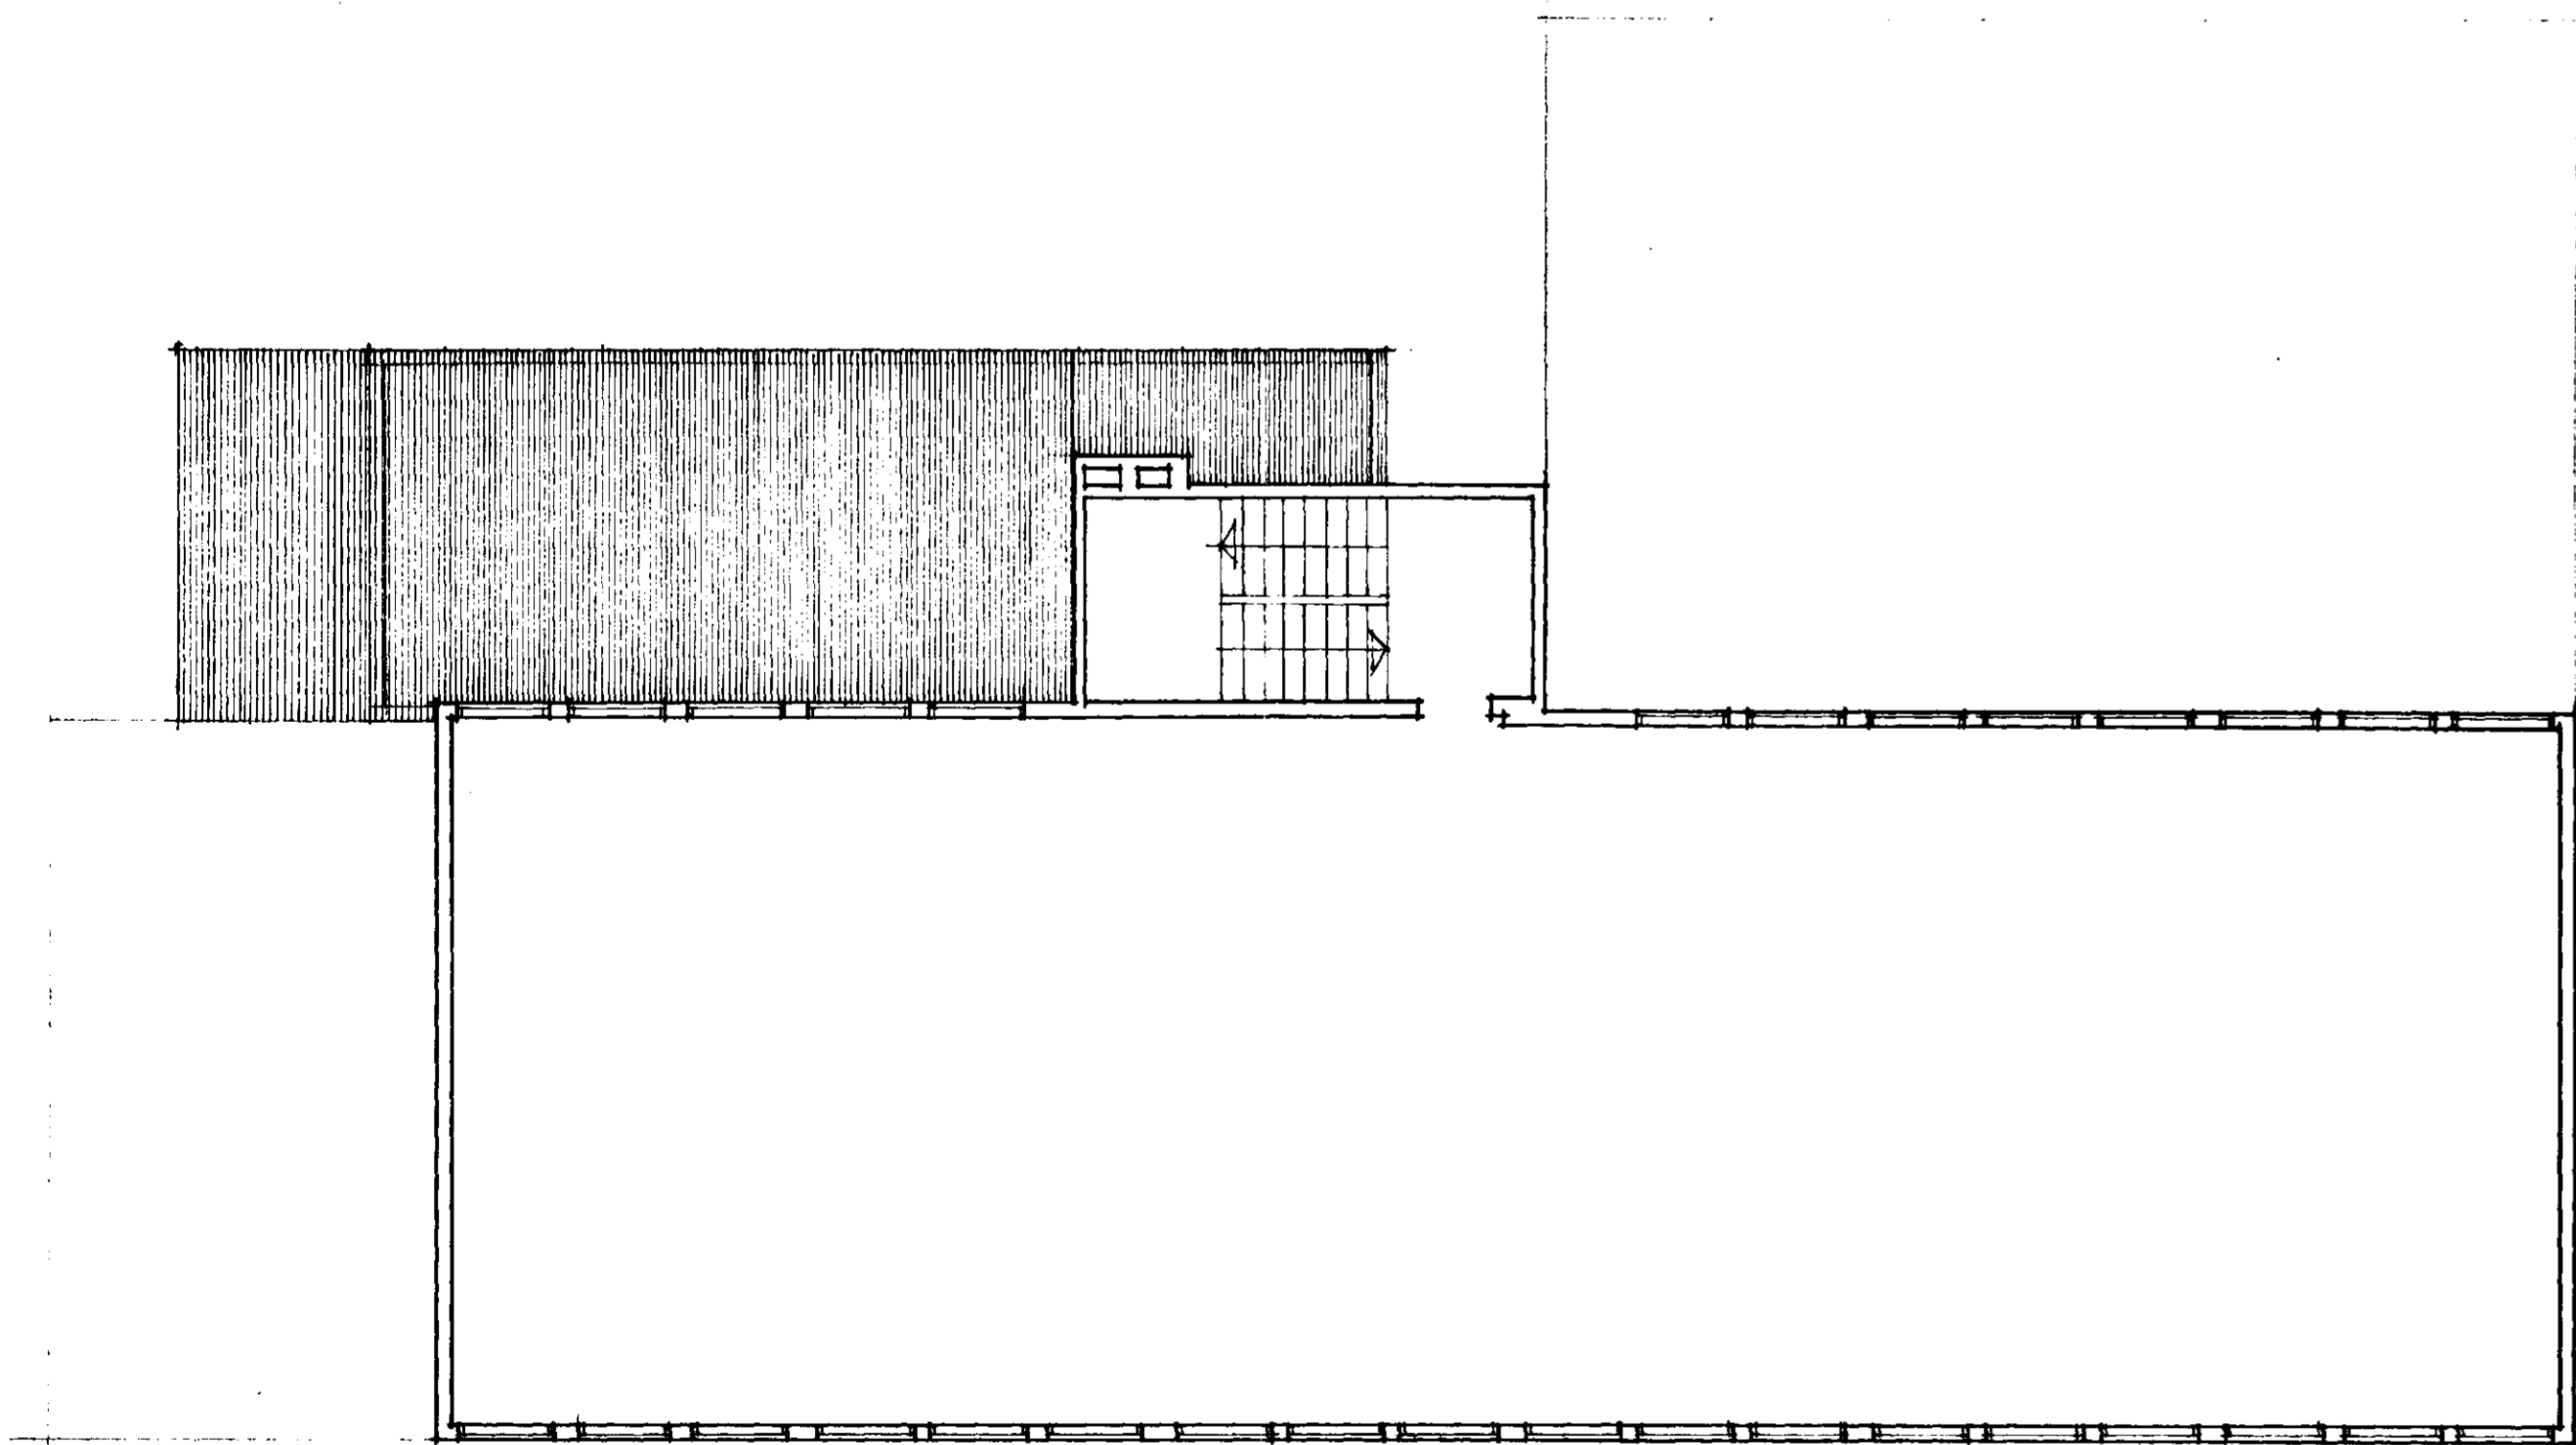

GRUNNMYND RISHÆÐAR

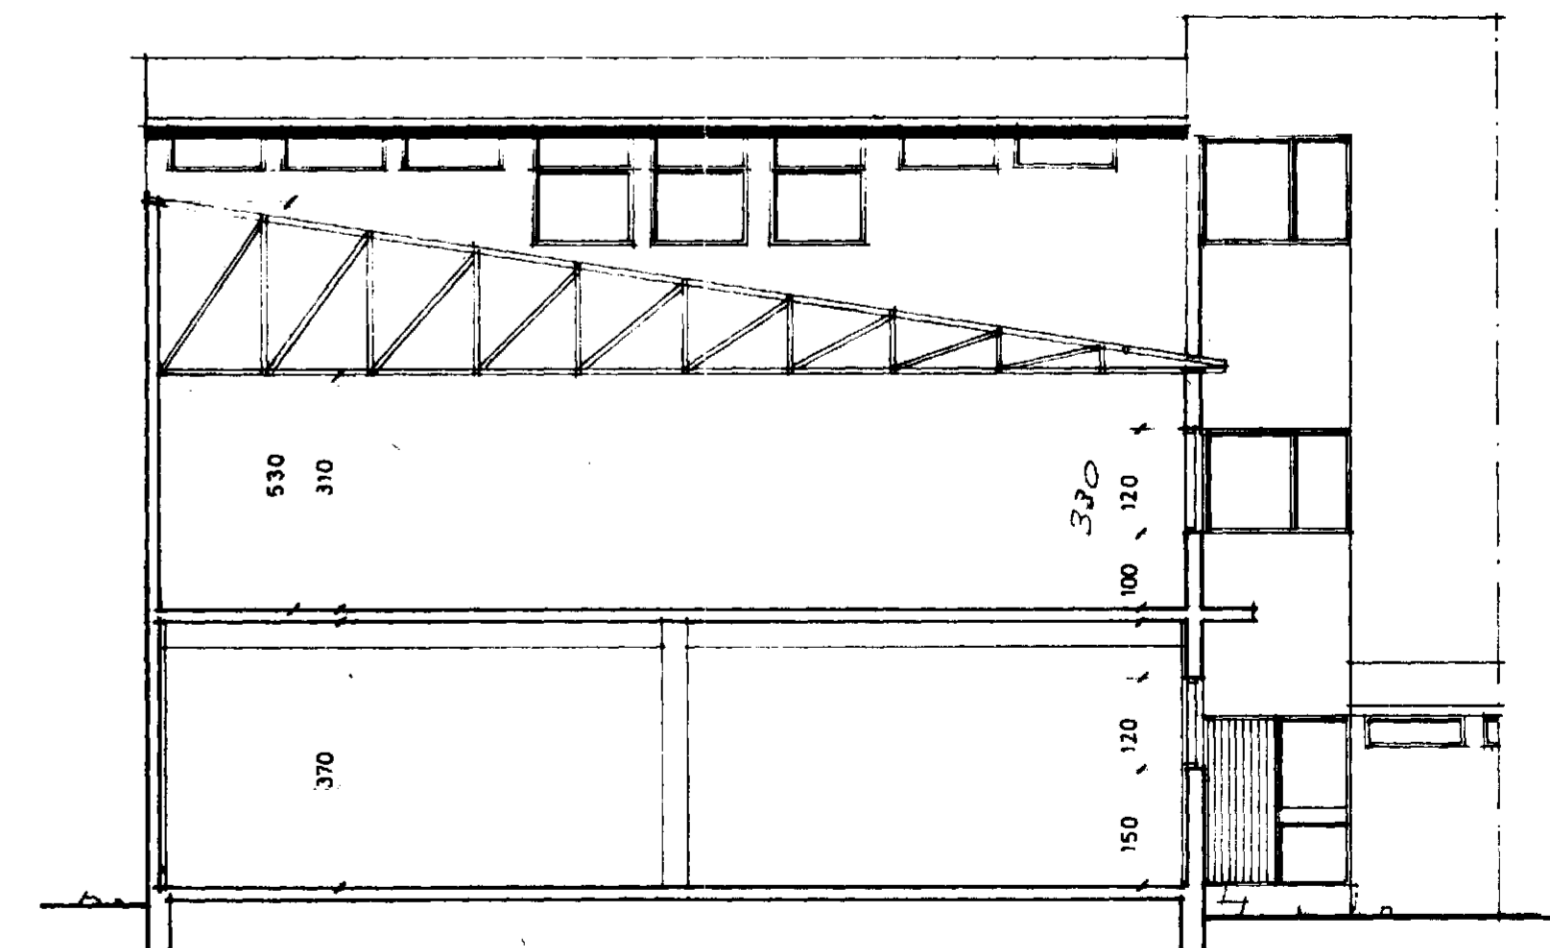

SNEIÐING C-C

01  
02  
03

SÚGLASTÖÐIN HAFNARFIRÐI SNEIÐINGAR OG GRUNNMYND	
V.	U.
Mál. 1:100	Dags. 2.12.71
Teikn. BLAFUR	
Teiknistofa S.I.S.	

**A**