
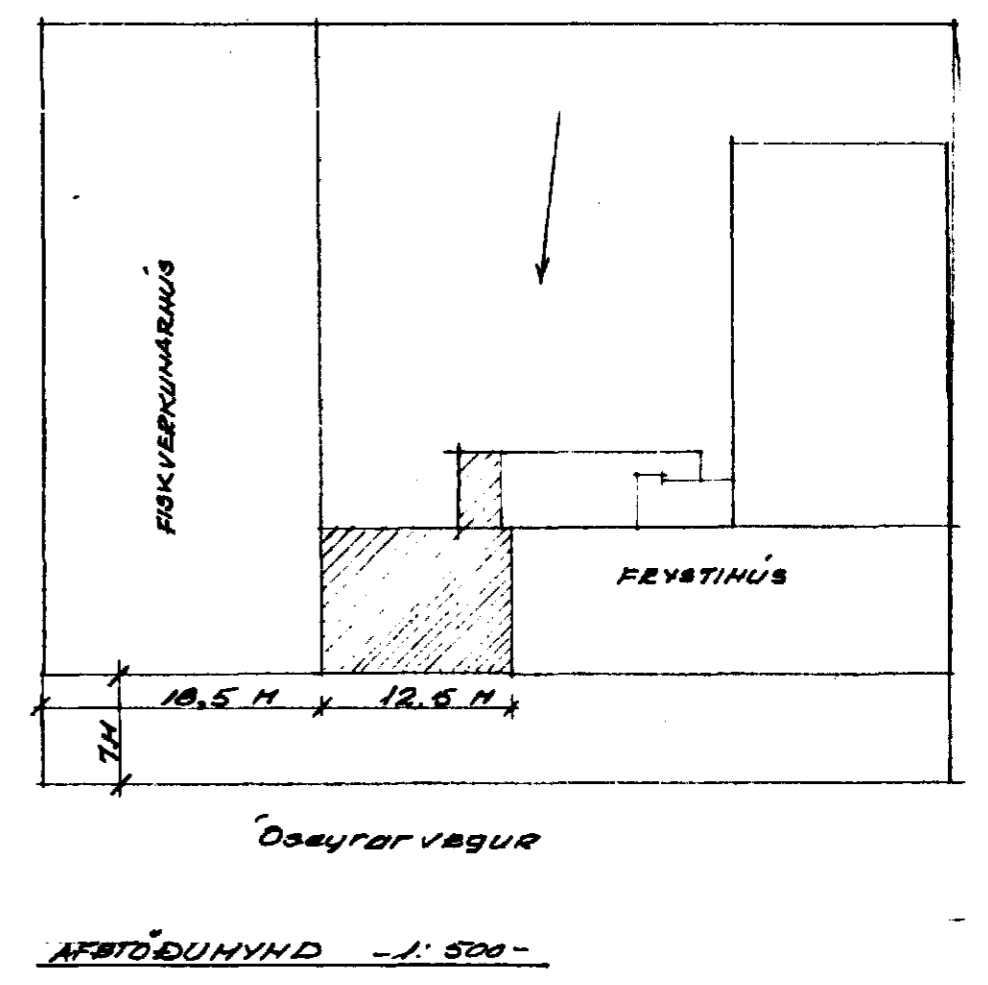
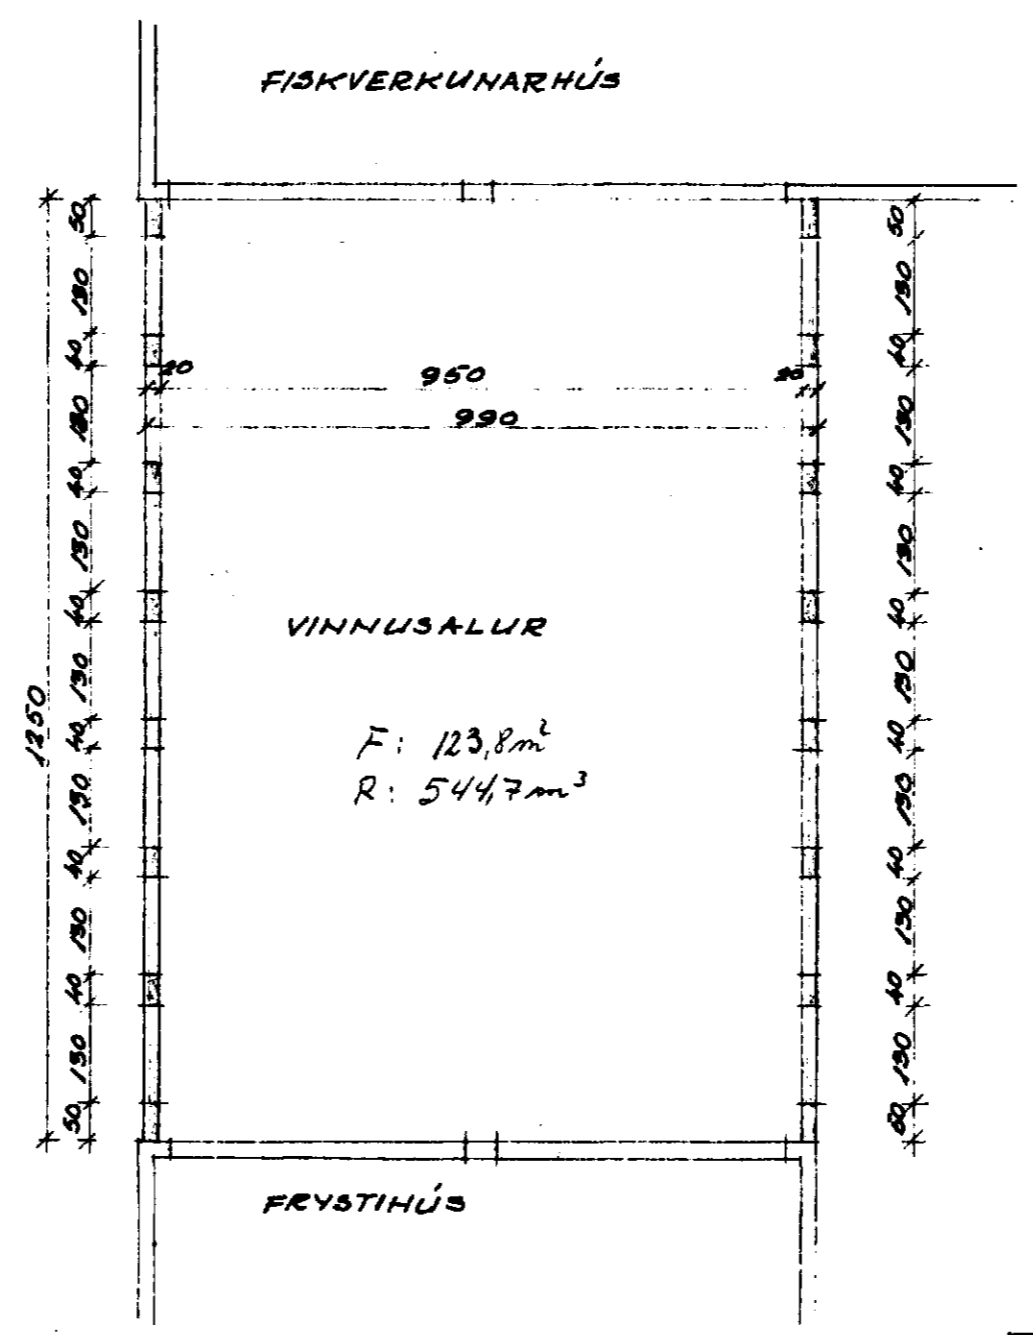
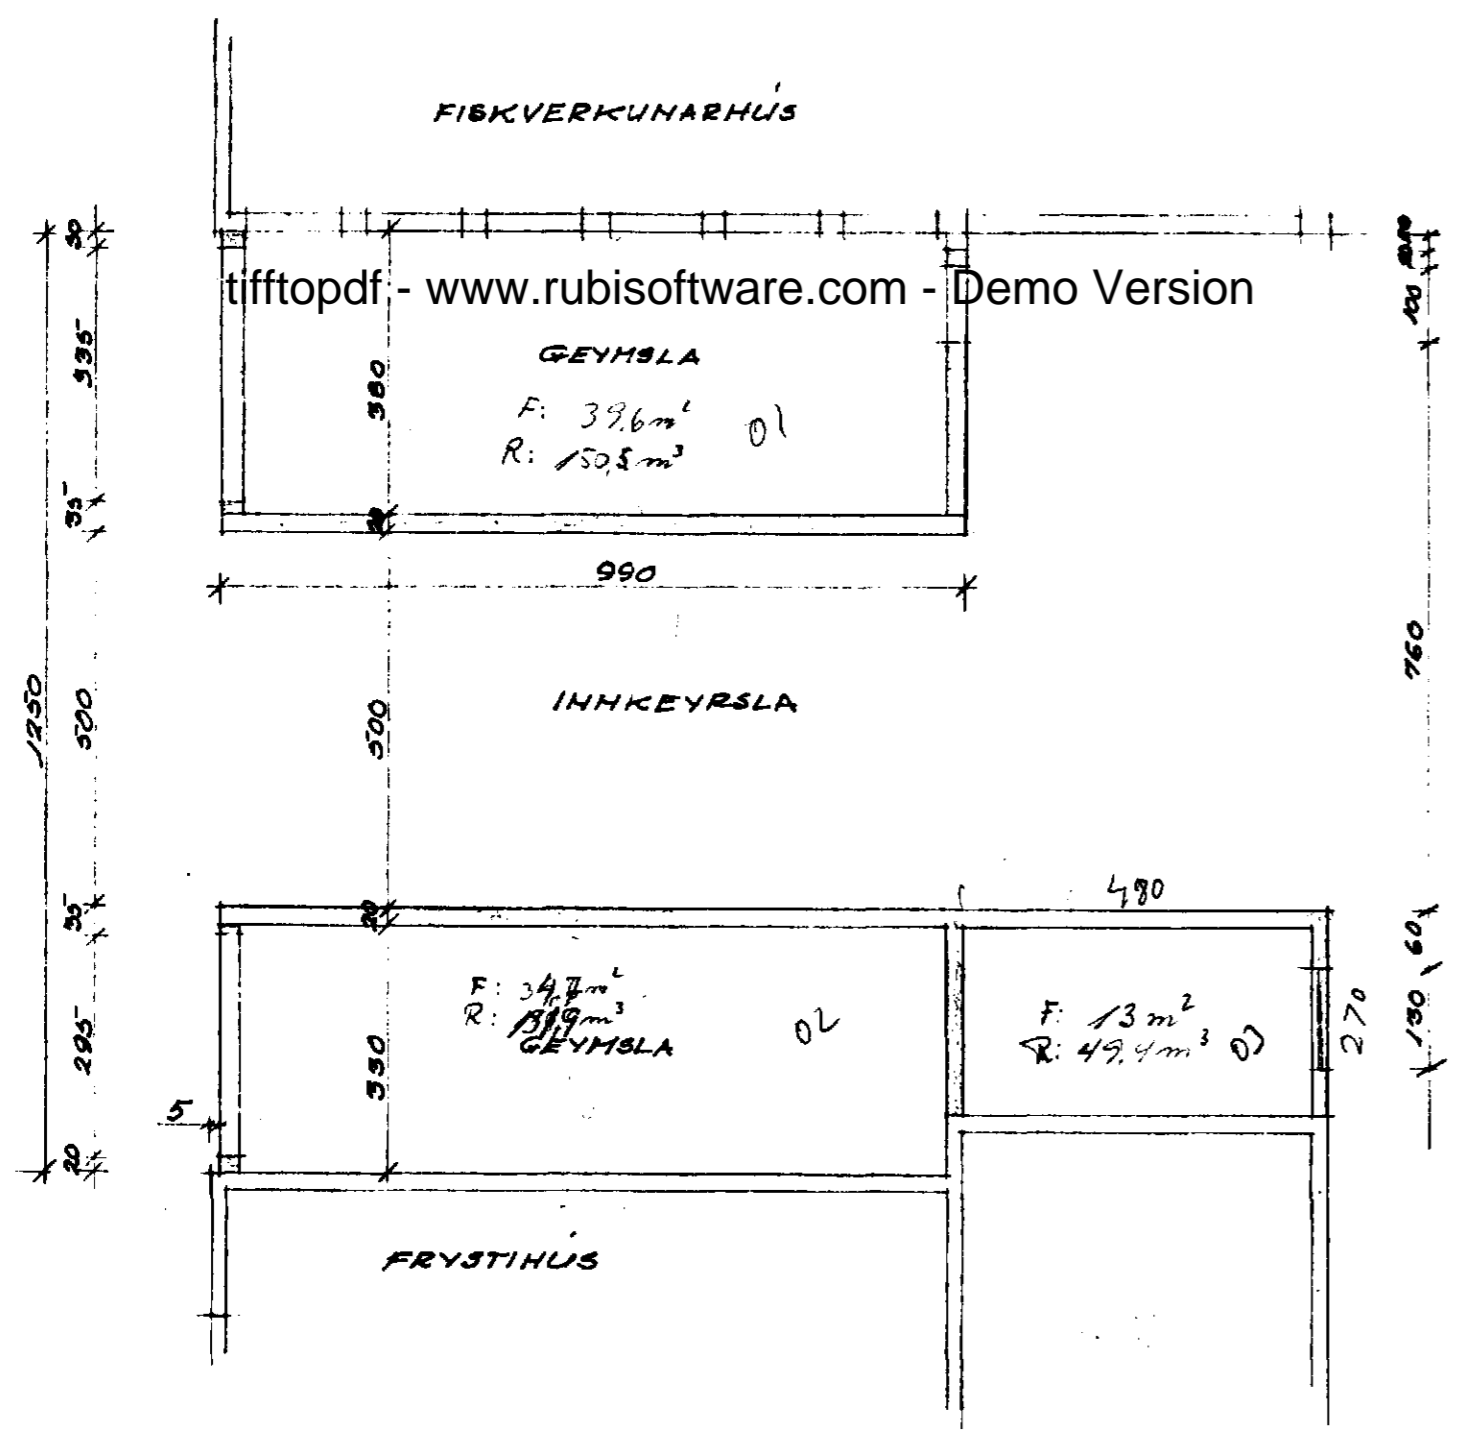
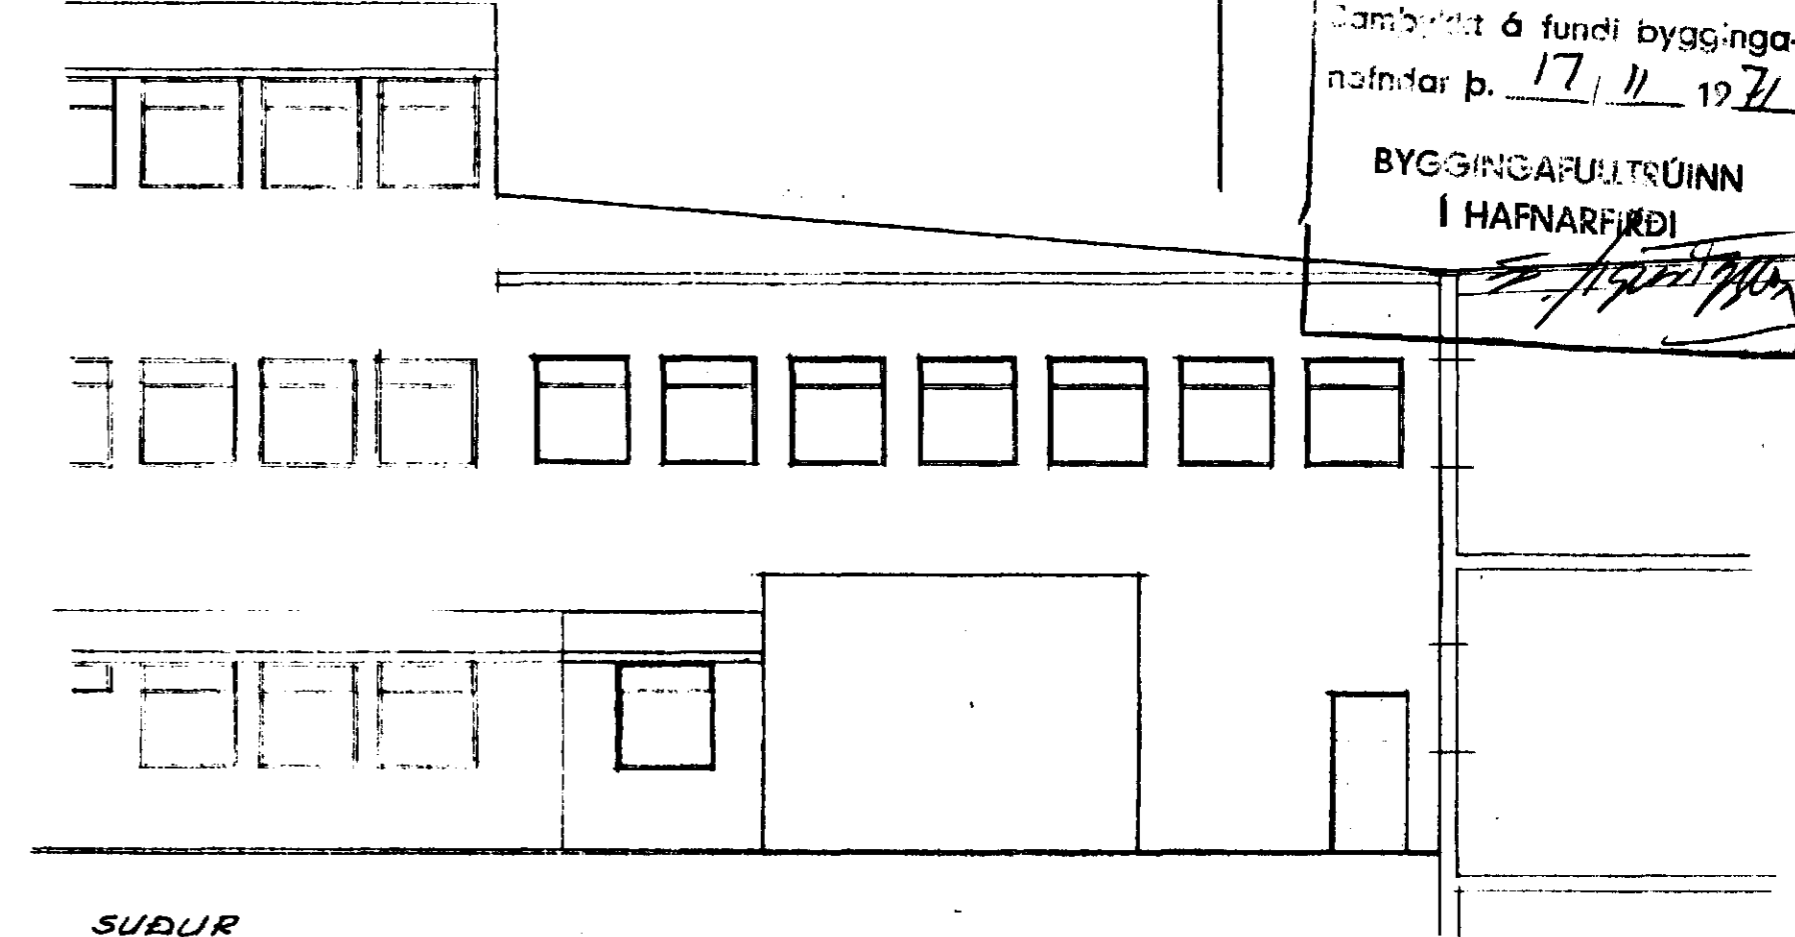


Samþykkt á fundi bygginga-
nefndar þ. 17. 11. 1977
BYGGINGAVALTRÚINN
Í HAFNARFIRÐI

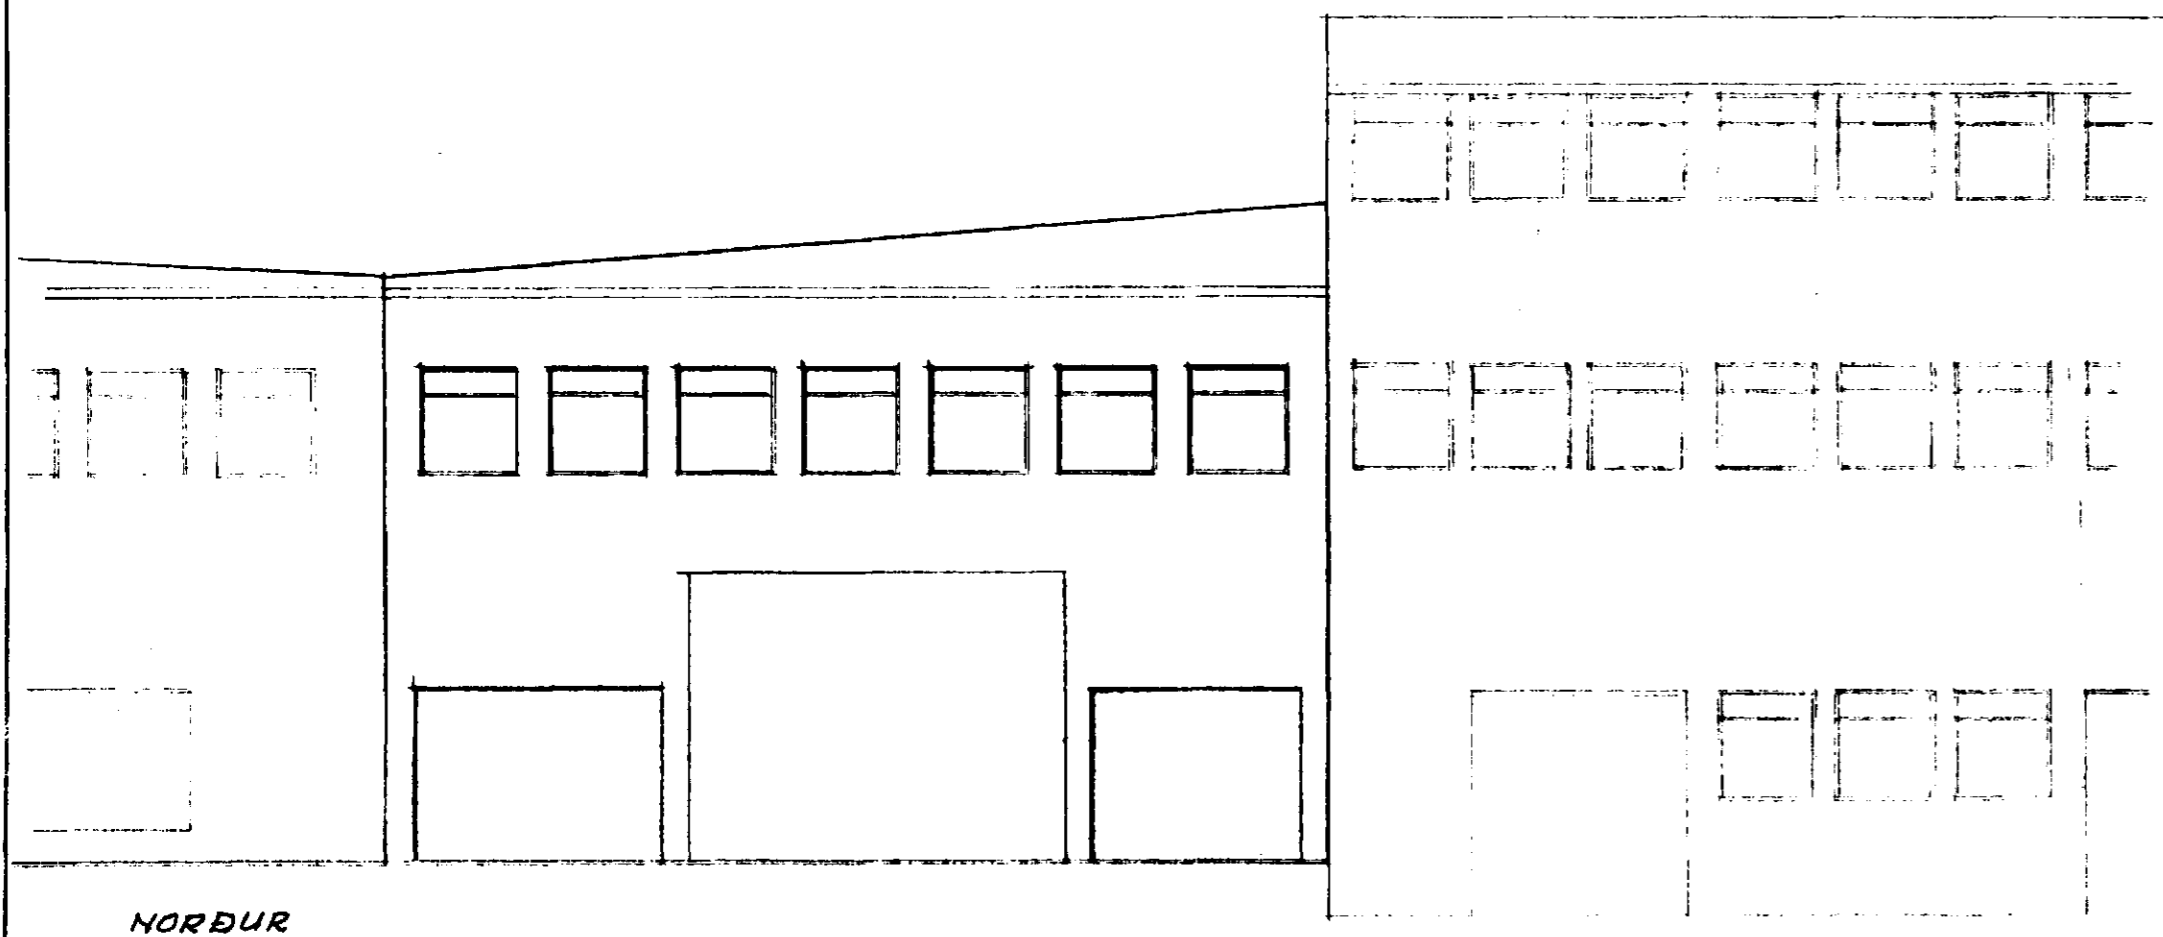

1. HÆÐ

2. HÆÐ

Heildarflatarmál: 216,0 m²
- " - rúmmál: 895 m³

c 69/- = 61755,-
4.207,-
65.962,-

BR.		Dags:		BREYTING		"SJÓLASTÖÐIN" VÍÐ ÓSEYRARVEG HAFNARFIRÐI				
						MILLI-BYGGING ÚTLIT OG PLÖN.				
BRAGI ÞORSTEINSSON EYVINDUR VALDEMARSSON BYGGINGAVERKFRÆÐINGAR MVFI SUÐURLANDSBRÁUT 2 - SÍMI 37583						REYKJAVÍK, Þ. 11/11 '71		KVARÐI 1:100; 1:500		
TEIKN.		REIKN.		ATH.		SAMP.		VERK	BL. NR.	BR.
								7160	4	

4 6. 7