
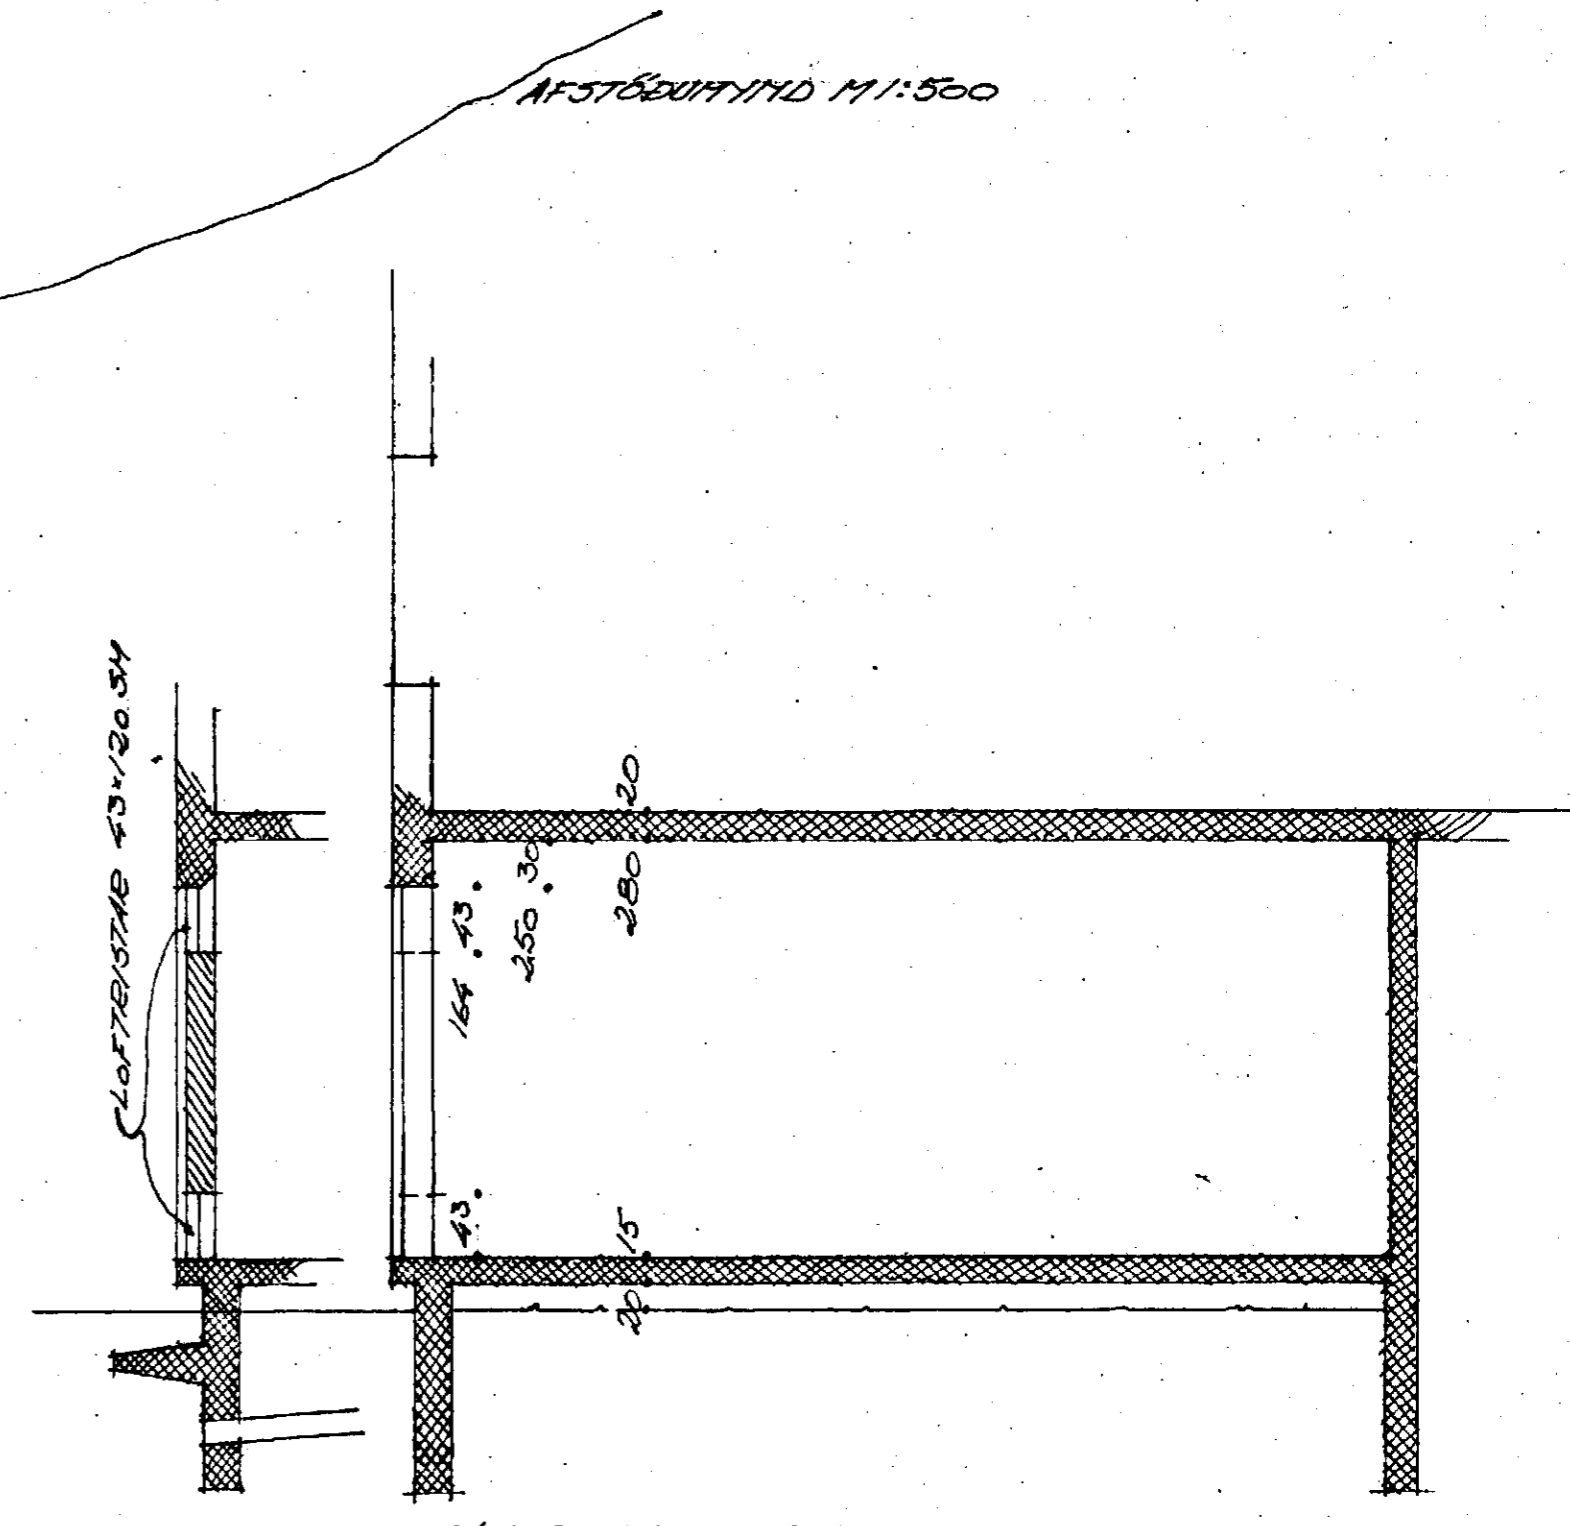
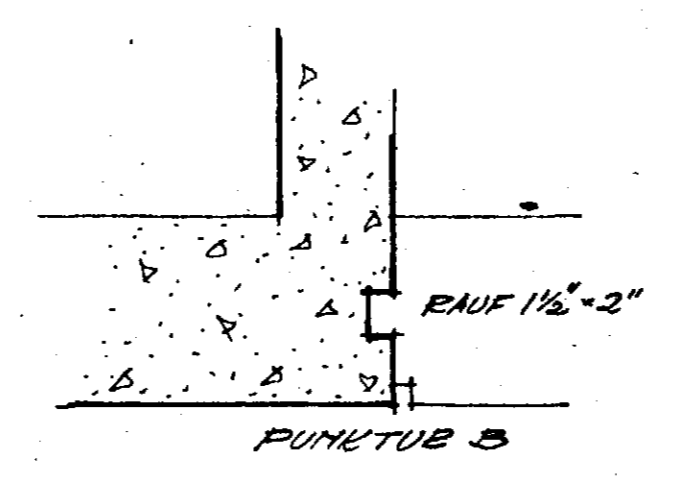
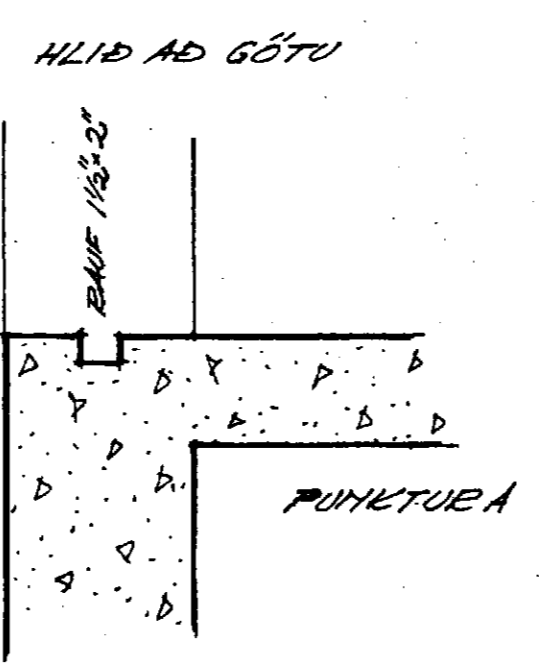
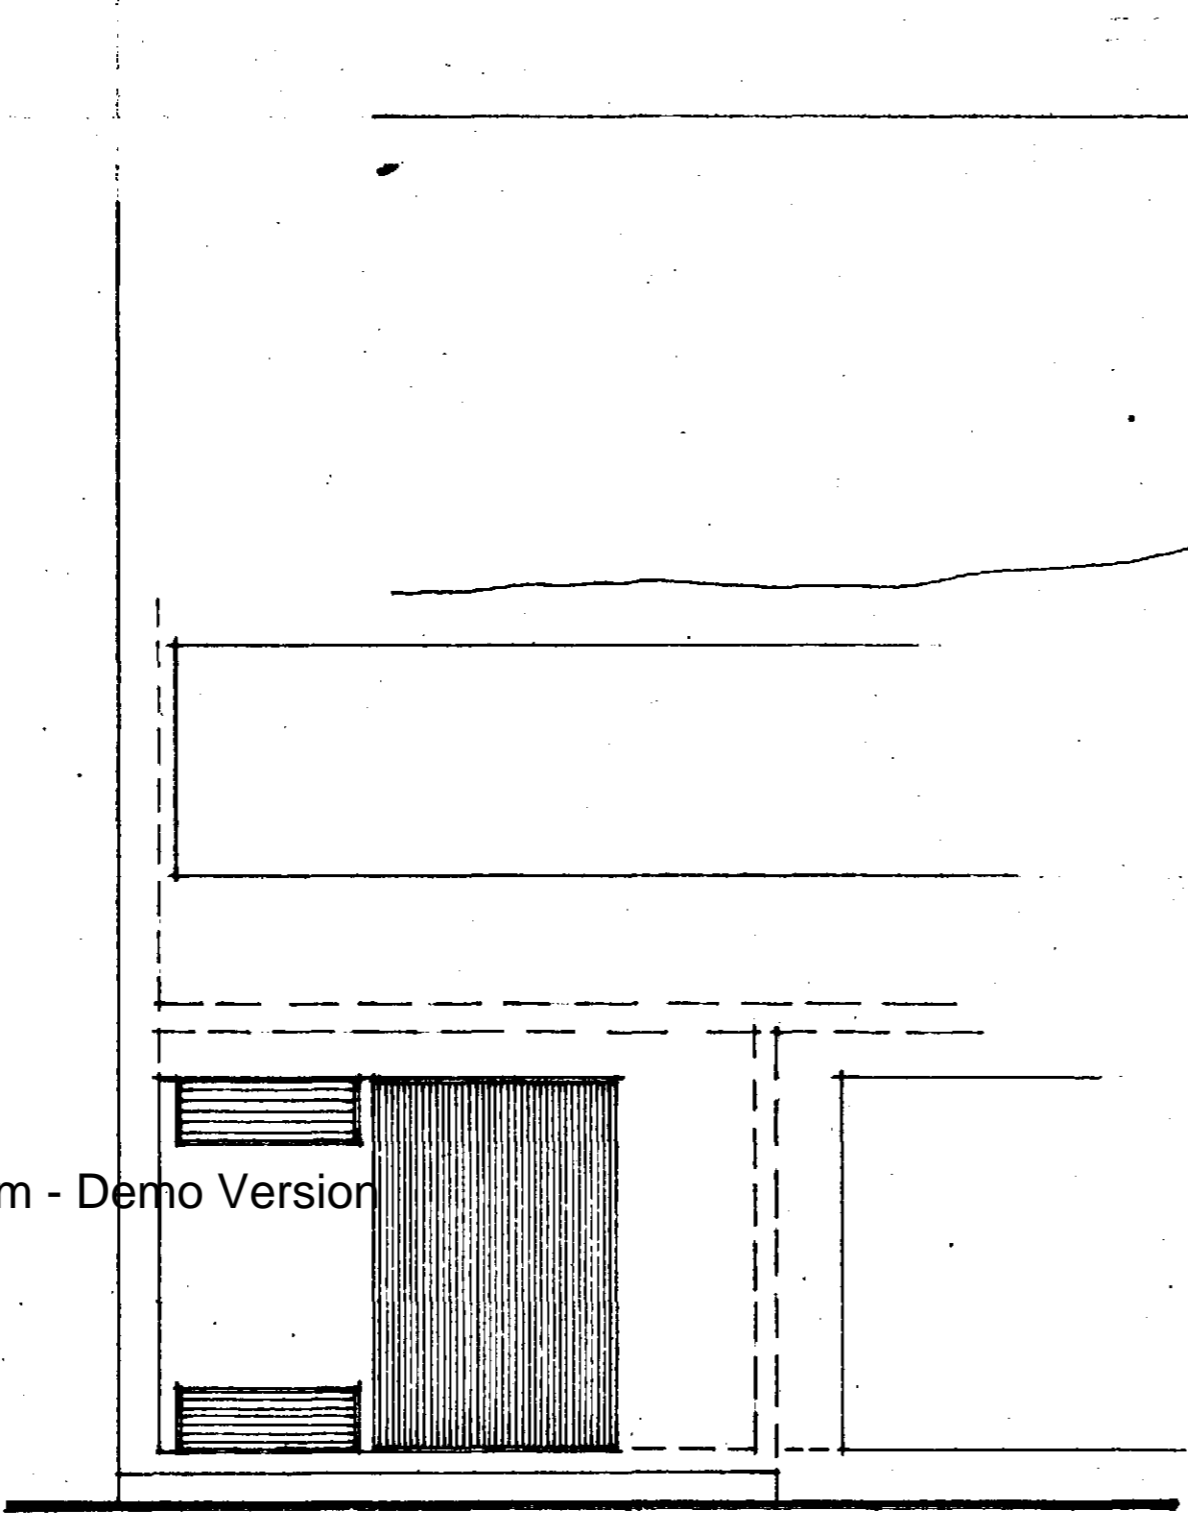
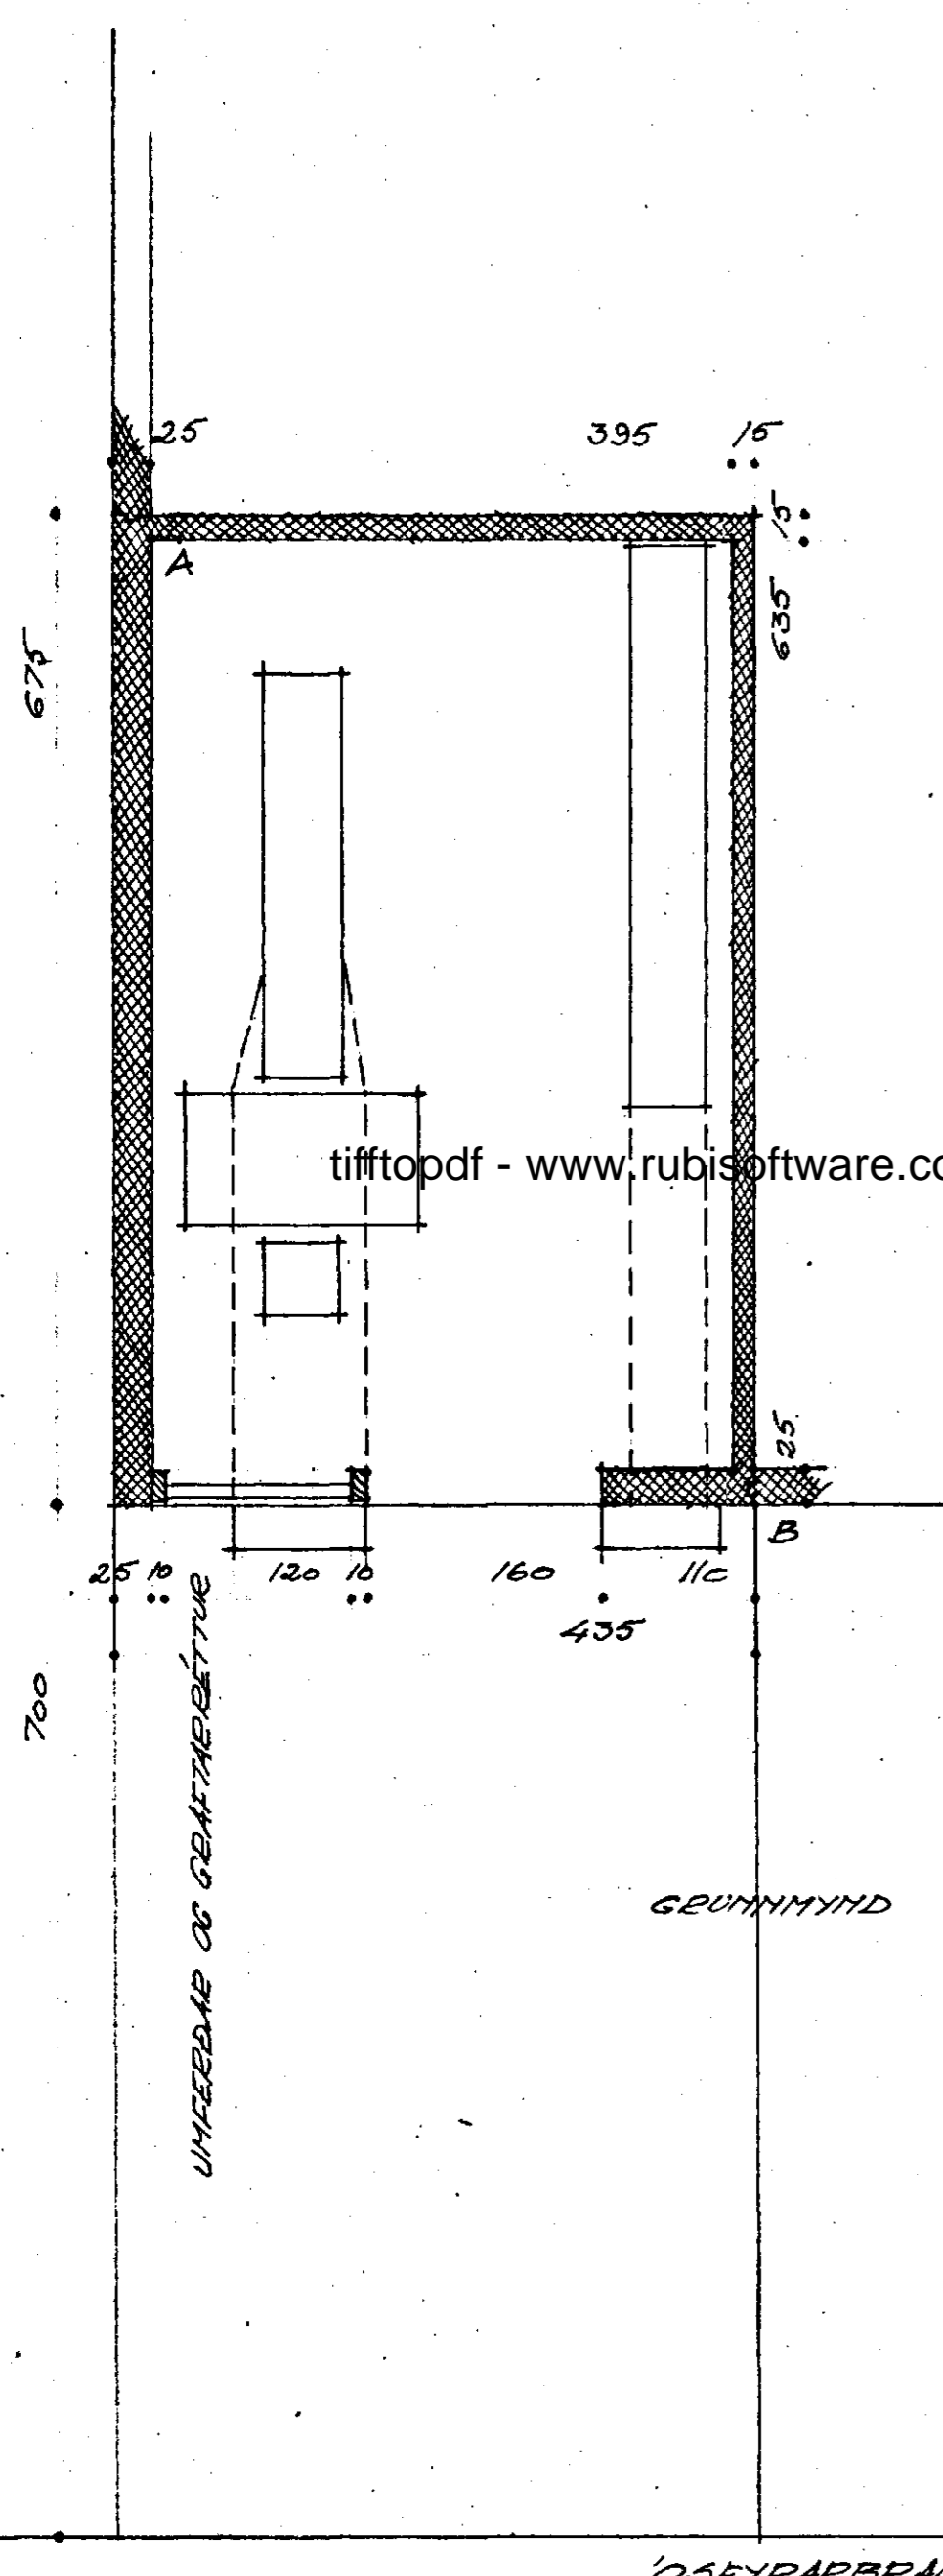


# ÓSEYRARBRAUT hafnarfirði

Samþykkt á fundi bygginga-  
nefndar þ. 6/11/12/63  
BYGGINGAFULLTRÚINN  
I HAFNARFIRÐI

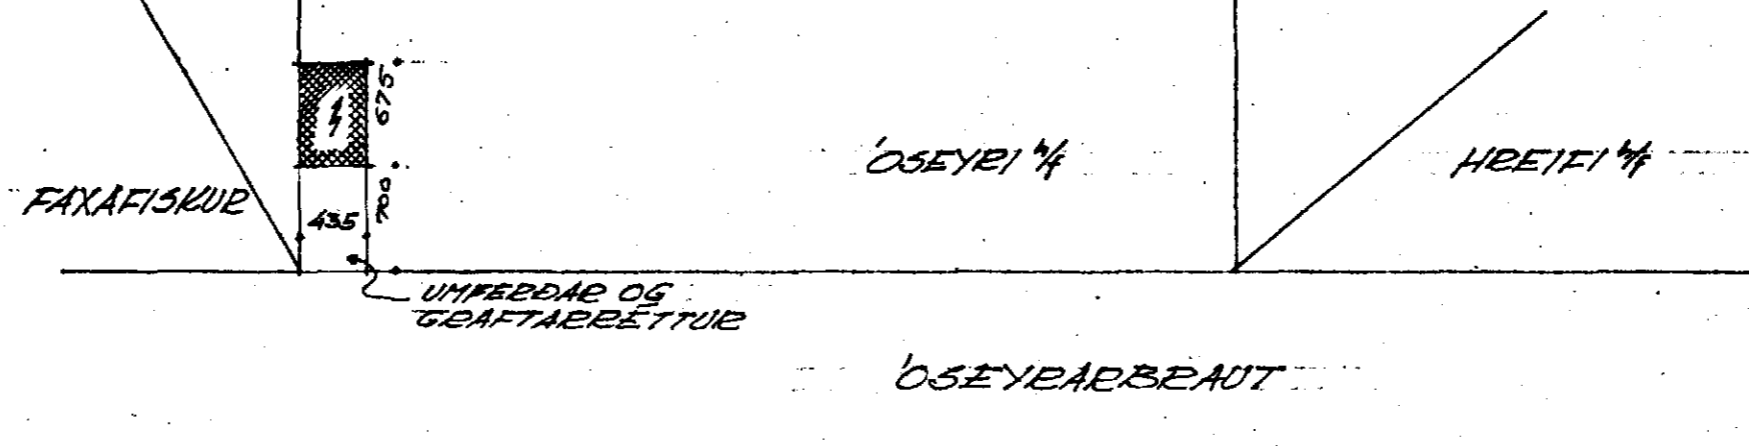

HÉÐARAFSETHING I SAMBÆMI VIÐ FYRIRHUGAÐA  
HÉÐ A 3. GOLF I VENTANEGGI BYGGINGU.

SKULI H. NORDDAHL, arkitekt F. A. I.  
Hjarðarhaga 26 - Reykjavík - Sími 12160

|          |                   |
|----------|-------------------|
| NR.      | DAVEITA HAFNARFJ. |
| BL. NR.  | DEEIFISTÓÐ        |
| M.A.S.V. | 1:500; 1:50; 1:10 |
| D.A.S.   | 25.10.63          |
| T.E.S.   | AKM               |

BYGGIST INN I HLUTA FYRIRHUGAÐS  
HÚSS A LÖD ÓSEYRARBRAUT

Skili Norddahl

tifftopdf - www.rubissoftware.com - Demo Version