Samþykkt á fundi bygginganefndar þ. 2/2 1994
BYGGINGAFULLTRÚINN Í HAFNARFIRÐI

Samþykkt 4/7. 3.óra

GRUNNMYND 1:100

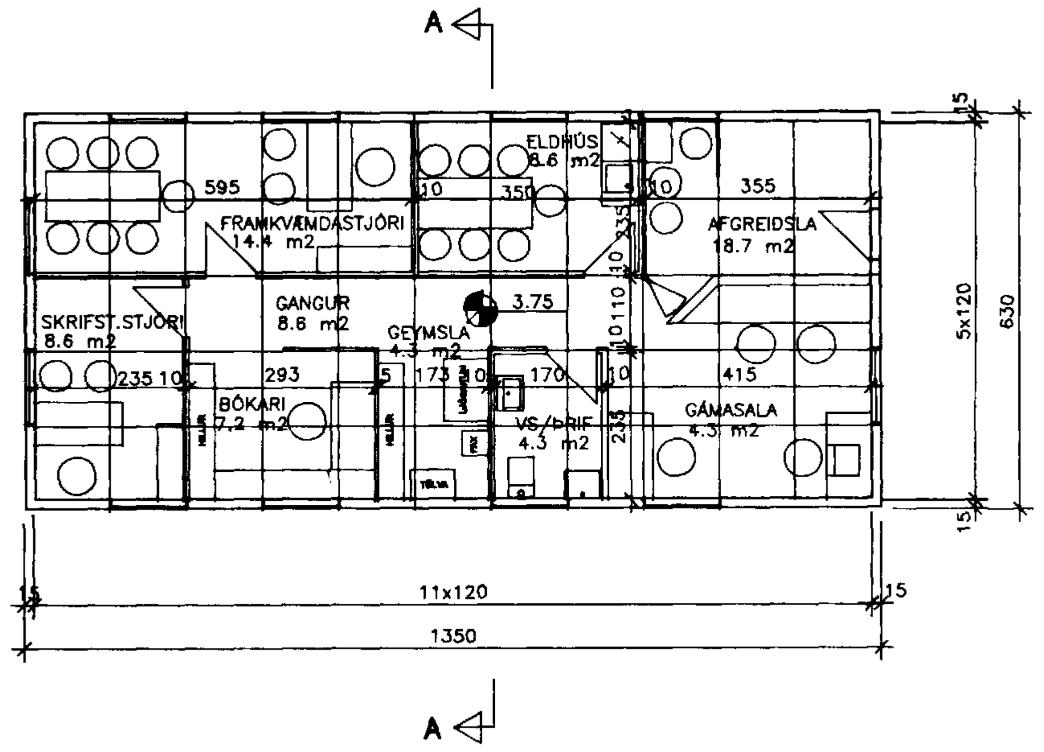

SNID A – A 1:100

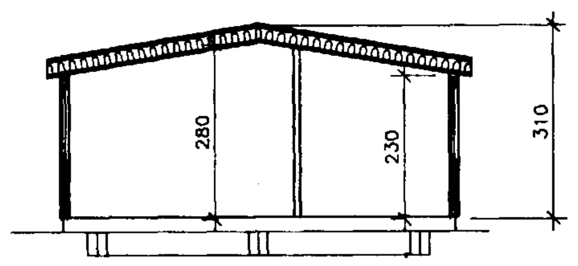

AFSTÖÐUMYND 1:1000

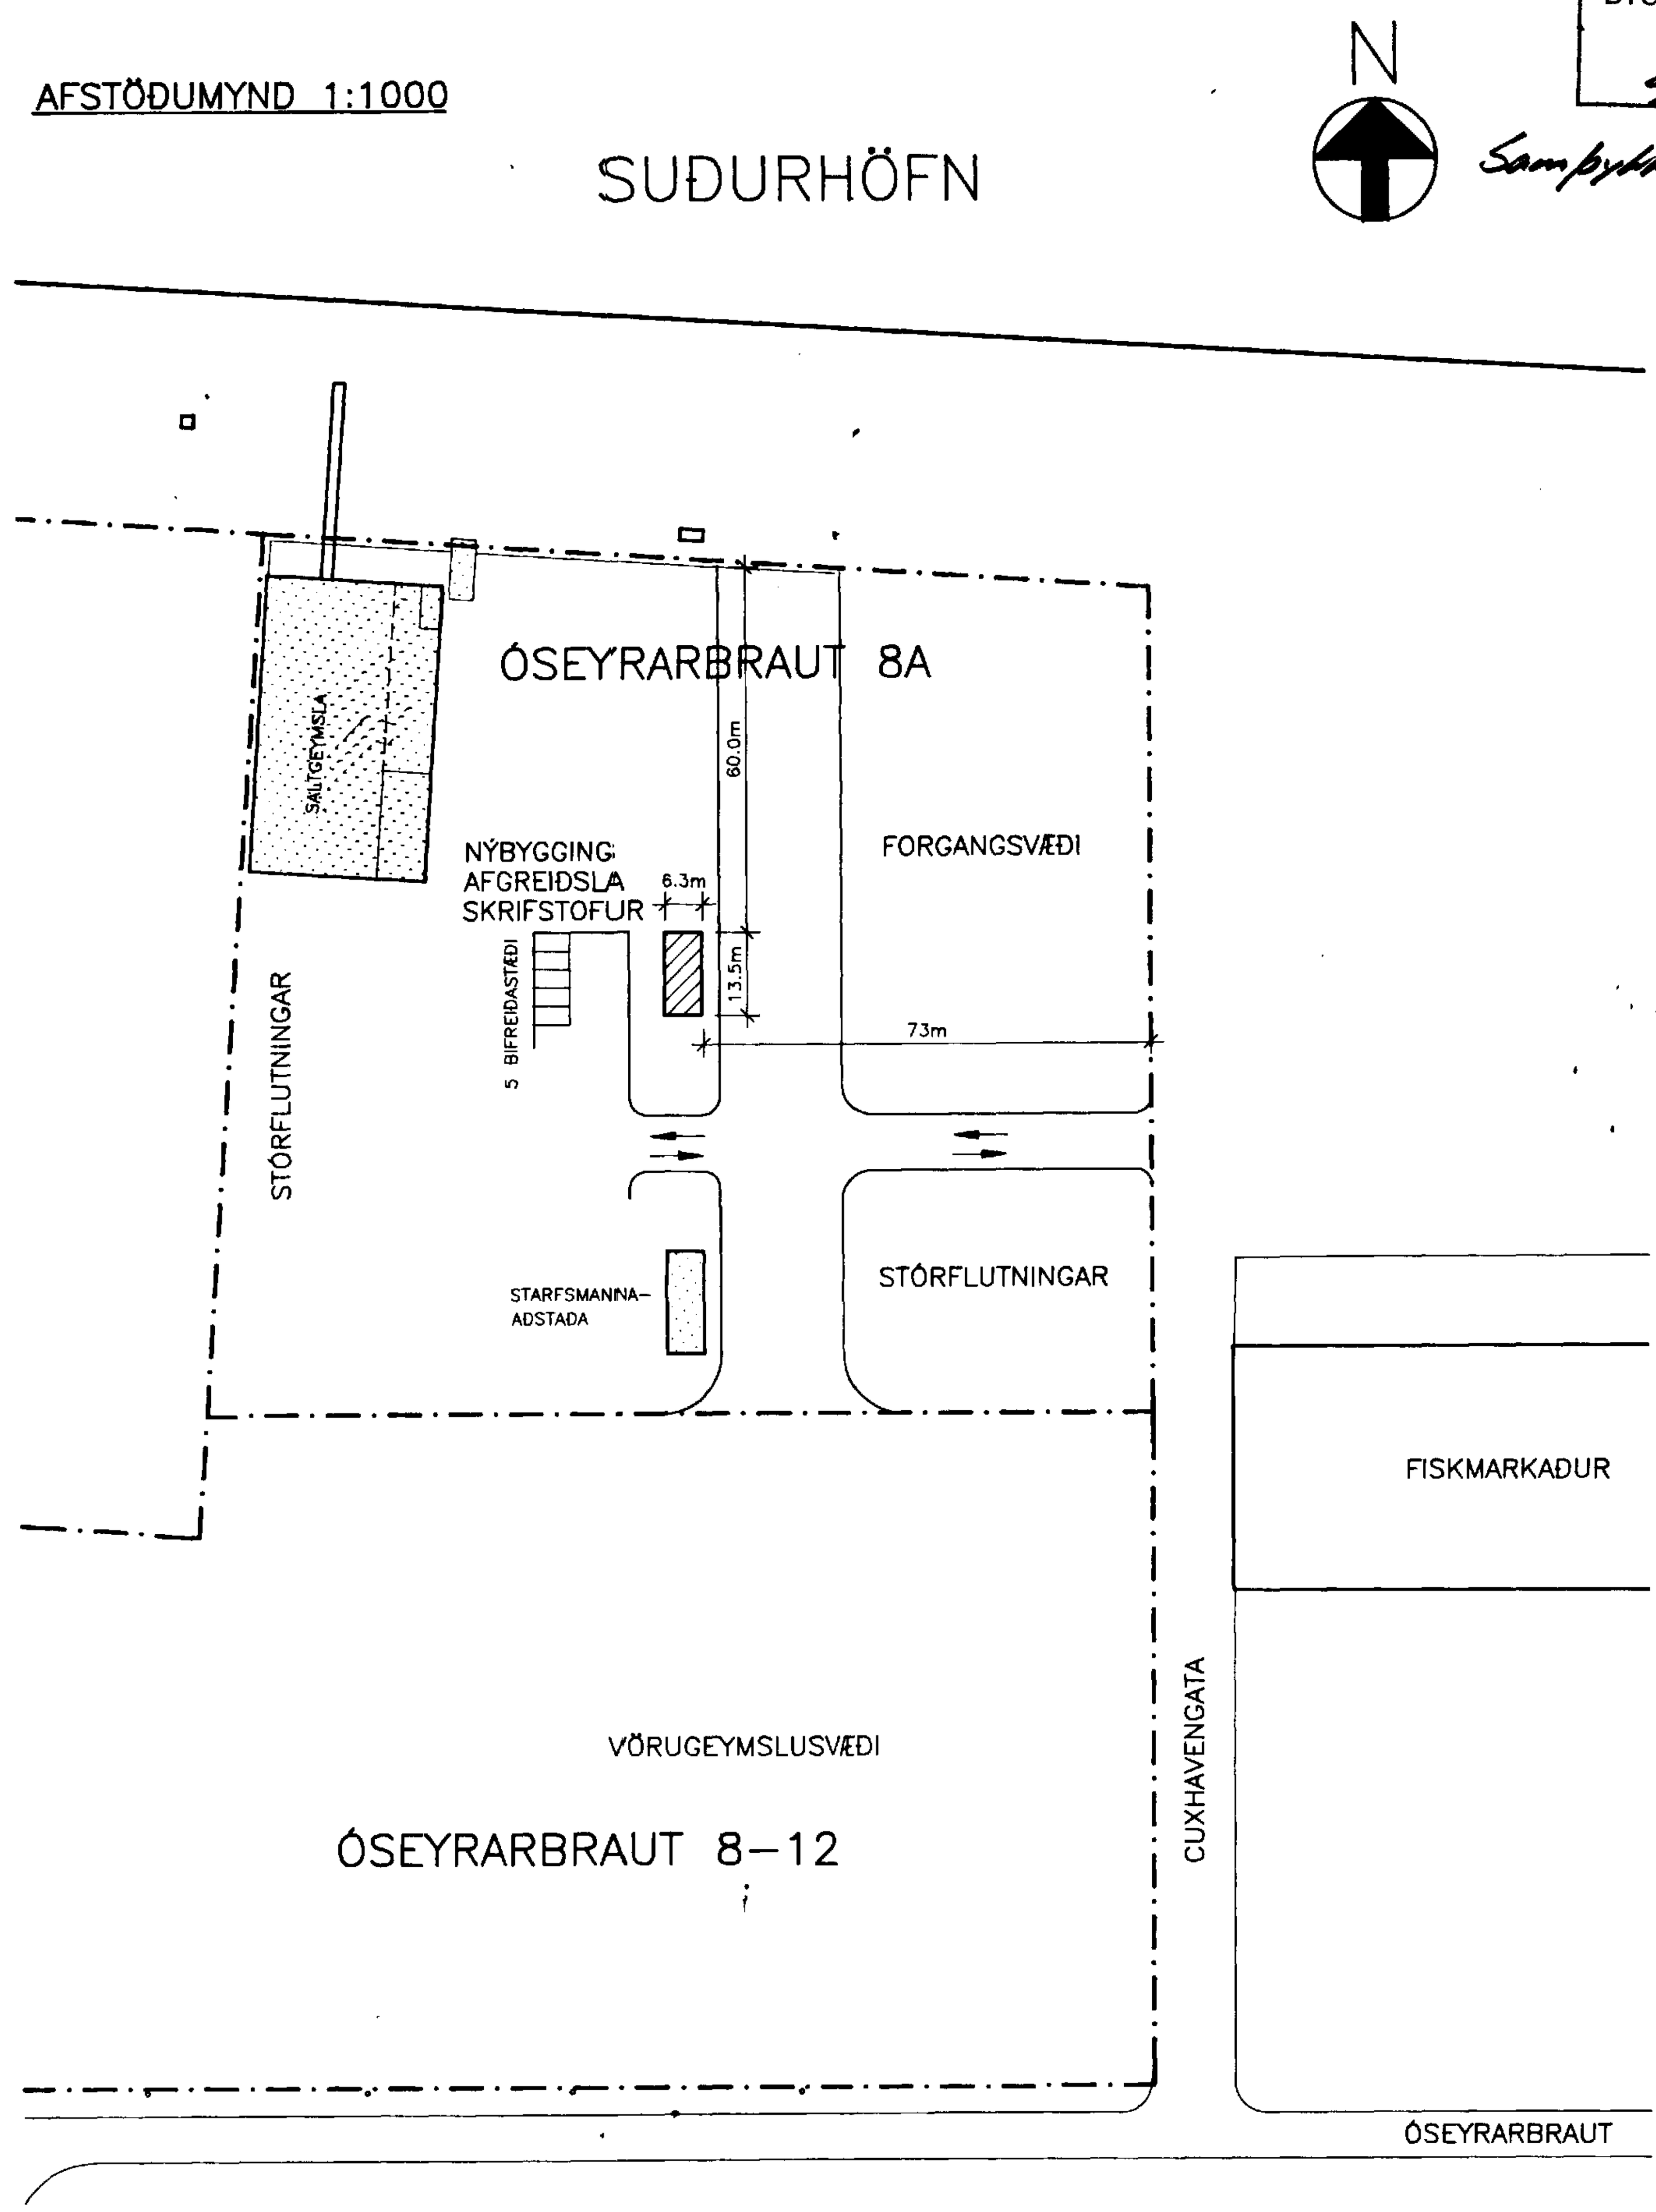

AUSTURHLIÐ 1:100

tifftopdf - www.rubisoftware.com - Demo Version

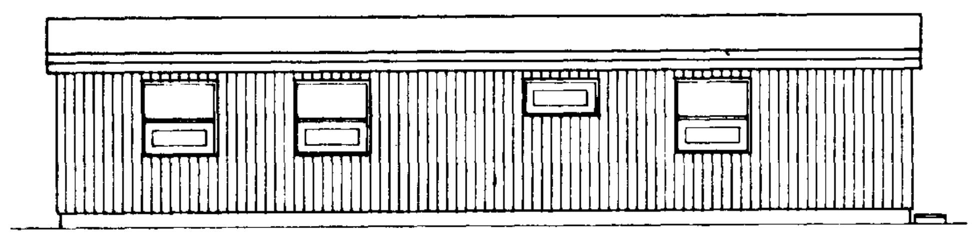

SUÐURHLIÐ 1:100

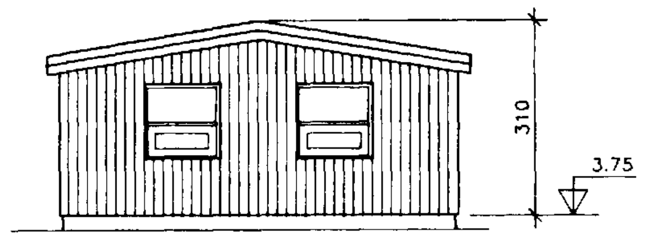

VESTURHLIÐ 1:100

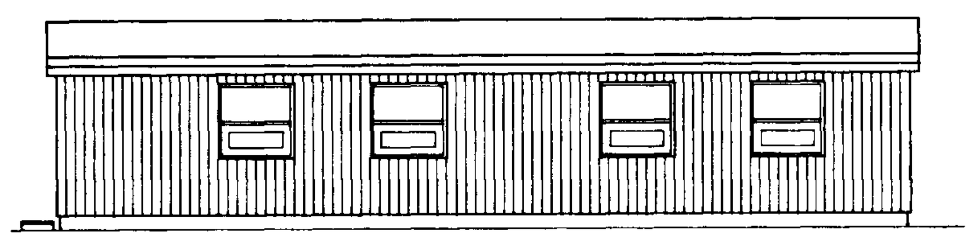

NORÐURHLIÐ 1:100

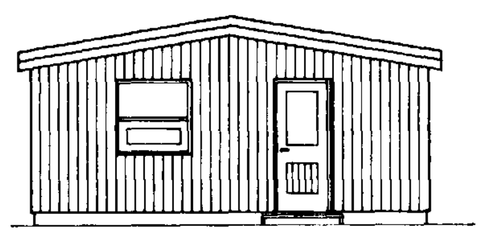

SKÝRINGAR:

STÆRÐIR BYGGINGAR:

GRUNNFLÖTUR	:	85 m2
RÚMMÁL	:	238 m3
ÞAKKLÆÐNING	:	BÁRUSTÁL
VEGGKLÆÐNING	:	TIMBUR

— · — · — LÓÐARMÖRK

EIMSKIP HAFNARFIRÐI

BR	DAG	BREYTING

AFGREIDSLA OG SKRIFSTOFUR
FYRIR SALTGEYMSLU
AFSTÖÐUMYND
GRUNNMYND OG ÚTLIT

VERKFRÆÐISTOFA STEFÁNS ÓLAFSSONAR HF. FRV

BORGARTÚNI 20 105 REYKJAVÍK SÍMI 621099

REYKJAVÍK Þ 28.01.1994	KVARÐI	1:100,100	
TEIKN. GG. / REIKN.	VERK	BL NR	BR
ATH. / SAMÞ.	94100	1.00	

94100100