



Samþykkt á fundi bygginga-
ráðs p. 28/3/1962

BYGGINGAFLUTRÚNN
af h. HAFNARFIRÐI
F. Þjornsson.

Samþ. með Kv. 1.

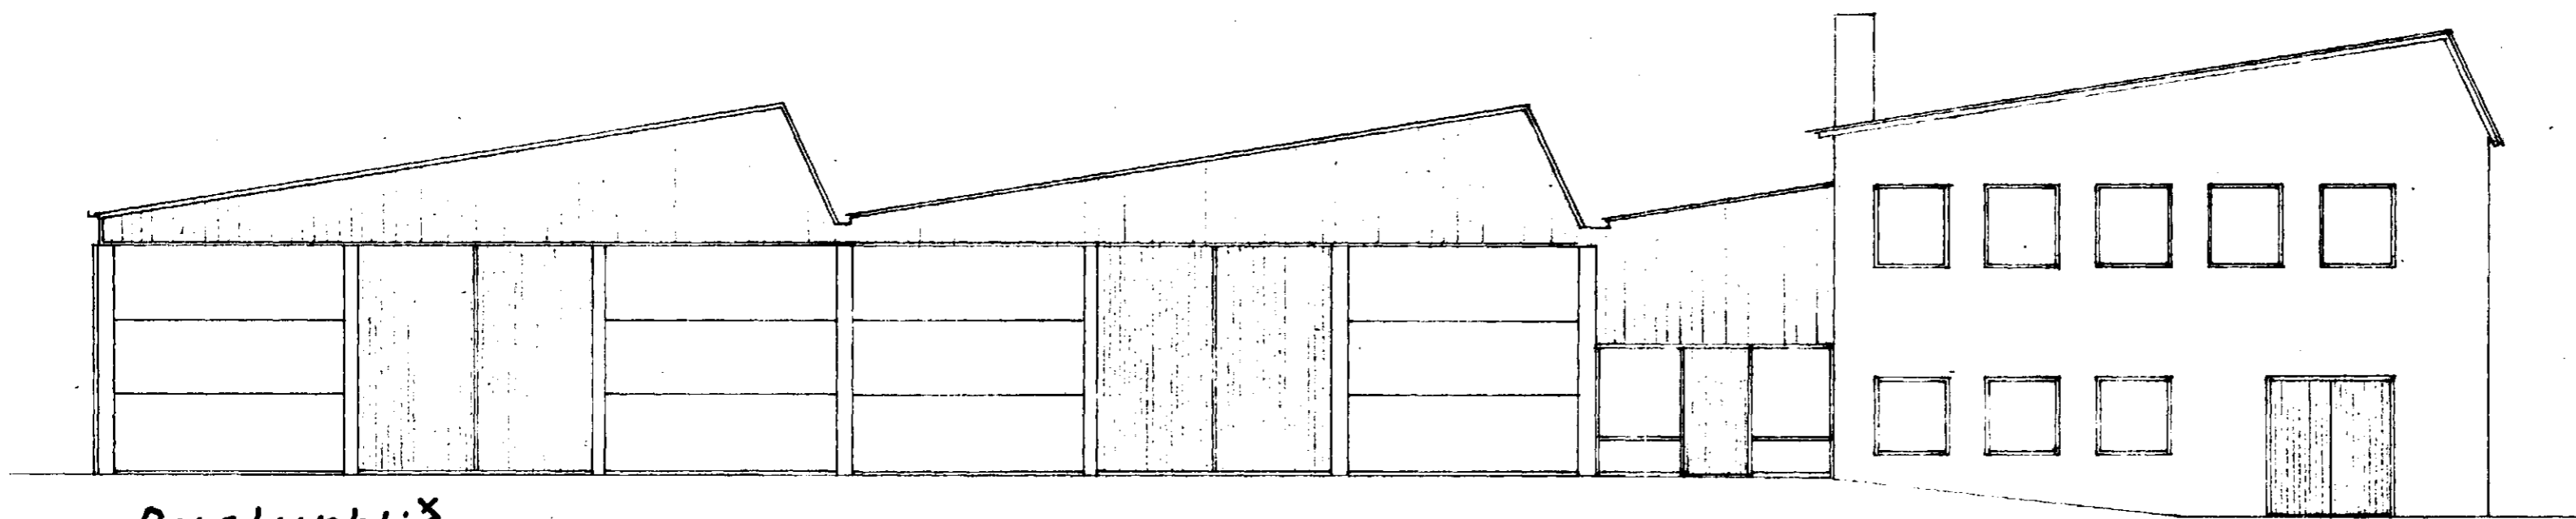


Austurhlið.

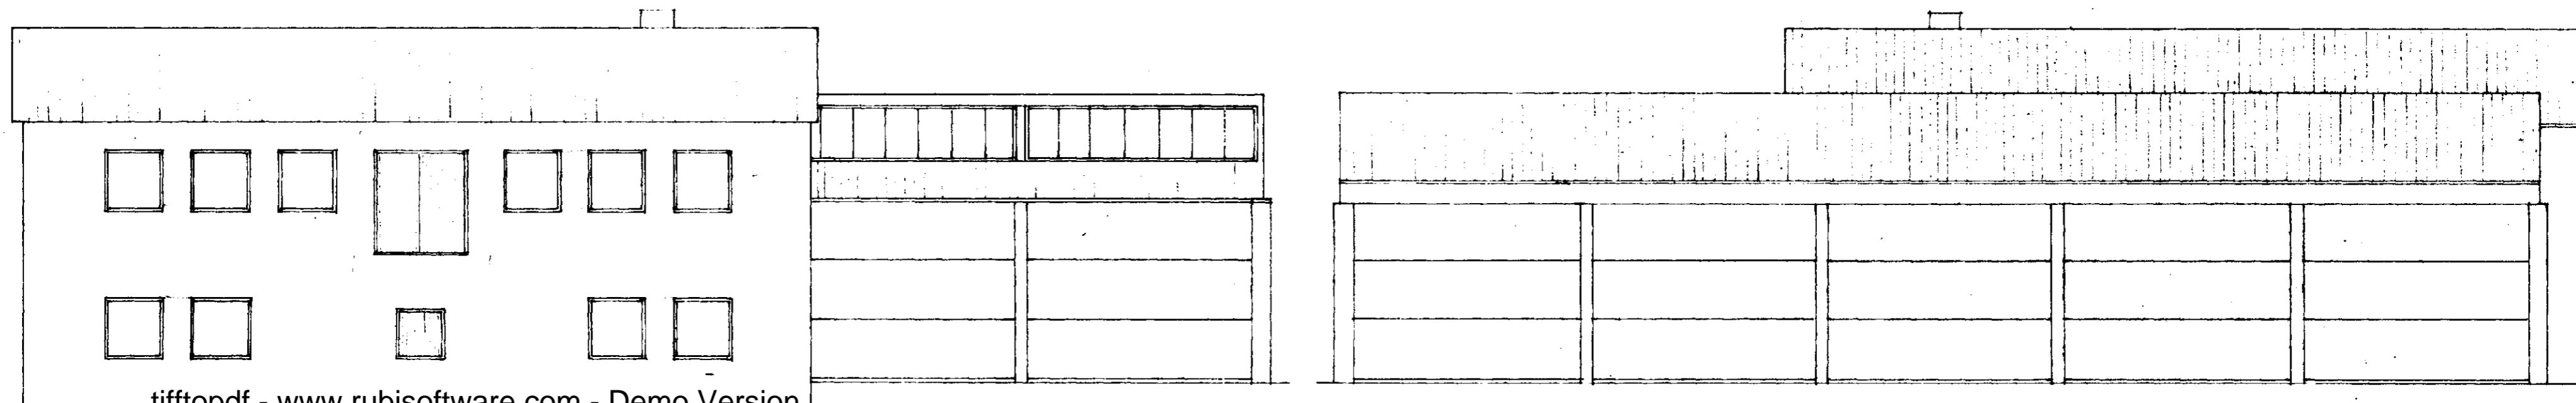

tifftopdf - www.rubissoftware.com - Demo-Version

Göluhlið

Bakhlið.

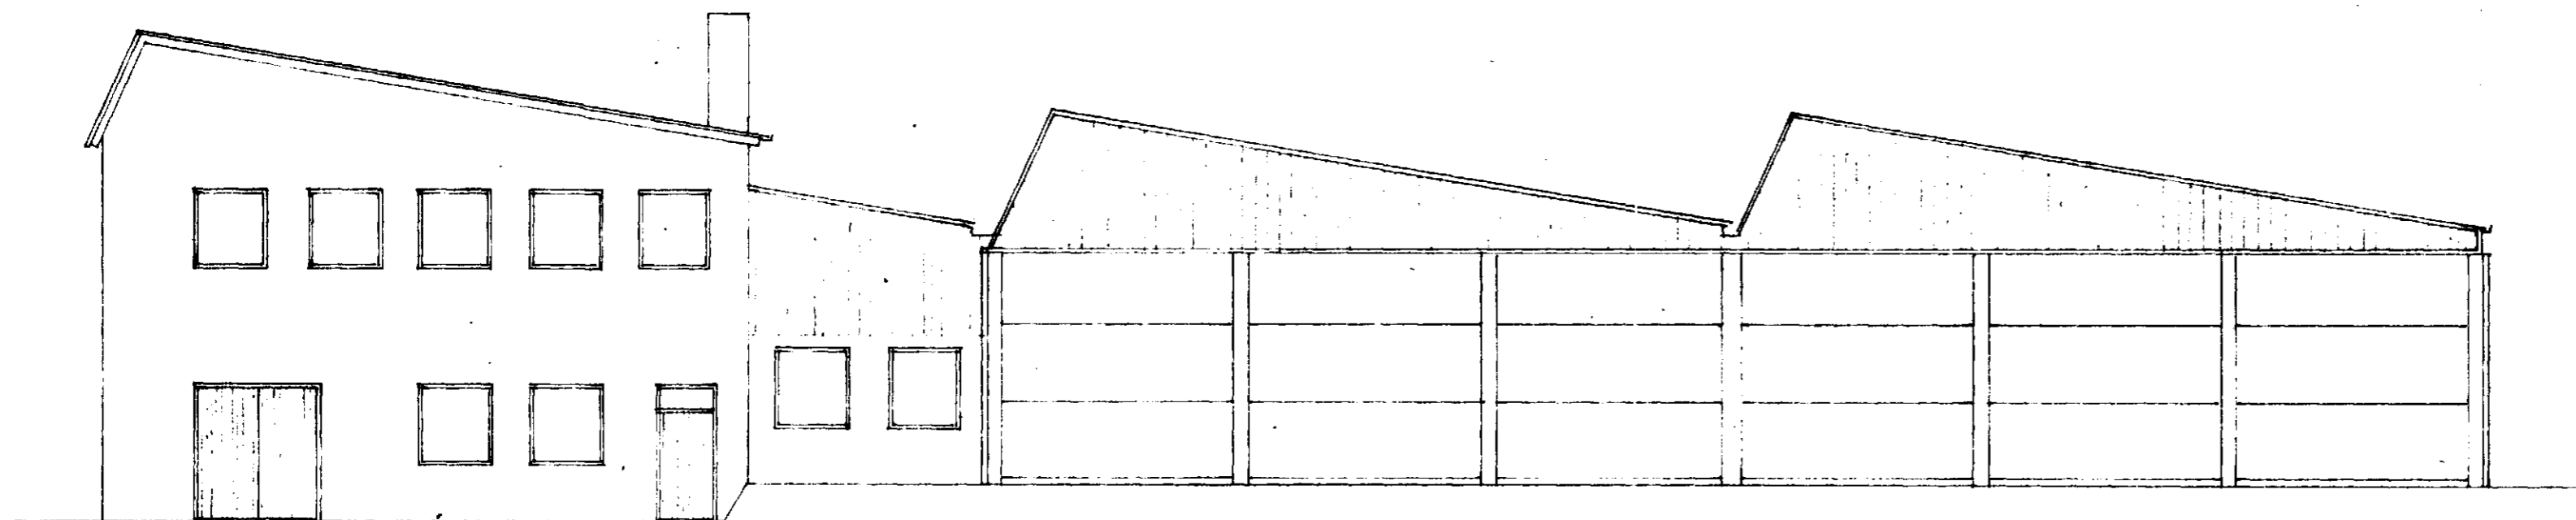

Vesturhlið.

| | | |
|---|-----------------|-----------------------|
| BJÖRGVIN SÆMUNDSSON FVFI AKRANESI SIMI 518 | | |
| FISKVERKUNARSTÖÐ ÓSEYRARBRAUT HAFNARFIRÐI | TEIKN. NR. | 62-7-2 |
| | M.K.V. 1:100 | REIKN. TEIKN. B.S. |
| | DAGS | 15.3.1962 |