


Samþykkt & fundi bygginga-
nefndar þ. 28/3 1962

BYGGINGAFULLTRÚNN
L.h. I HAFNARFIRÐI
F. Þjartarson

Samþ. með Kvæð.

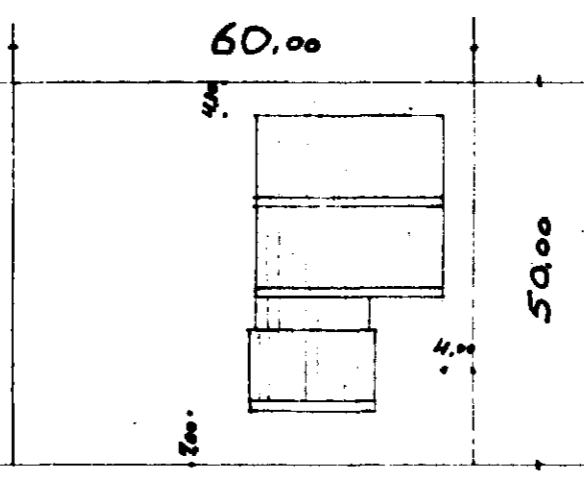


Afstöðumynd.
1:1000.

Óseyrarbraut


Vinnusalur
Samkv. uppdr. 62-6-1

Vinnusalur
Samkv. uppdr. 62-6-1


tifftopdf - www.rubissoftware.com - Demo Version

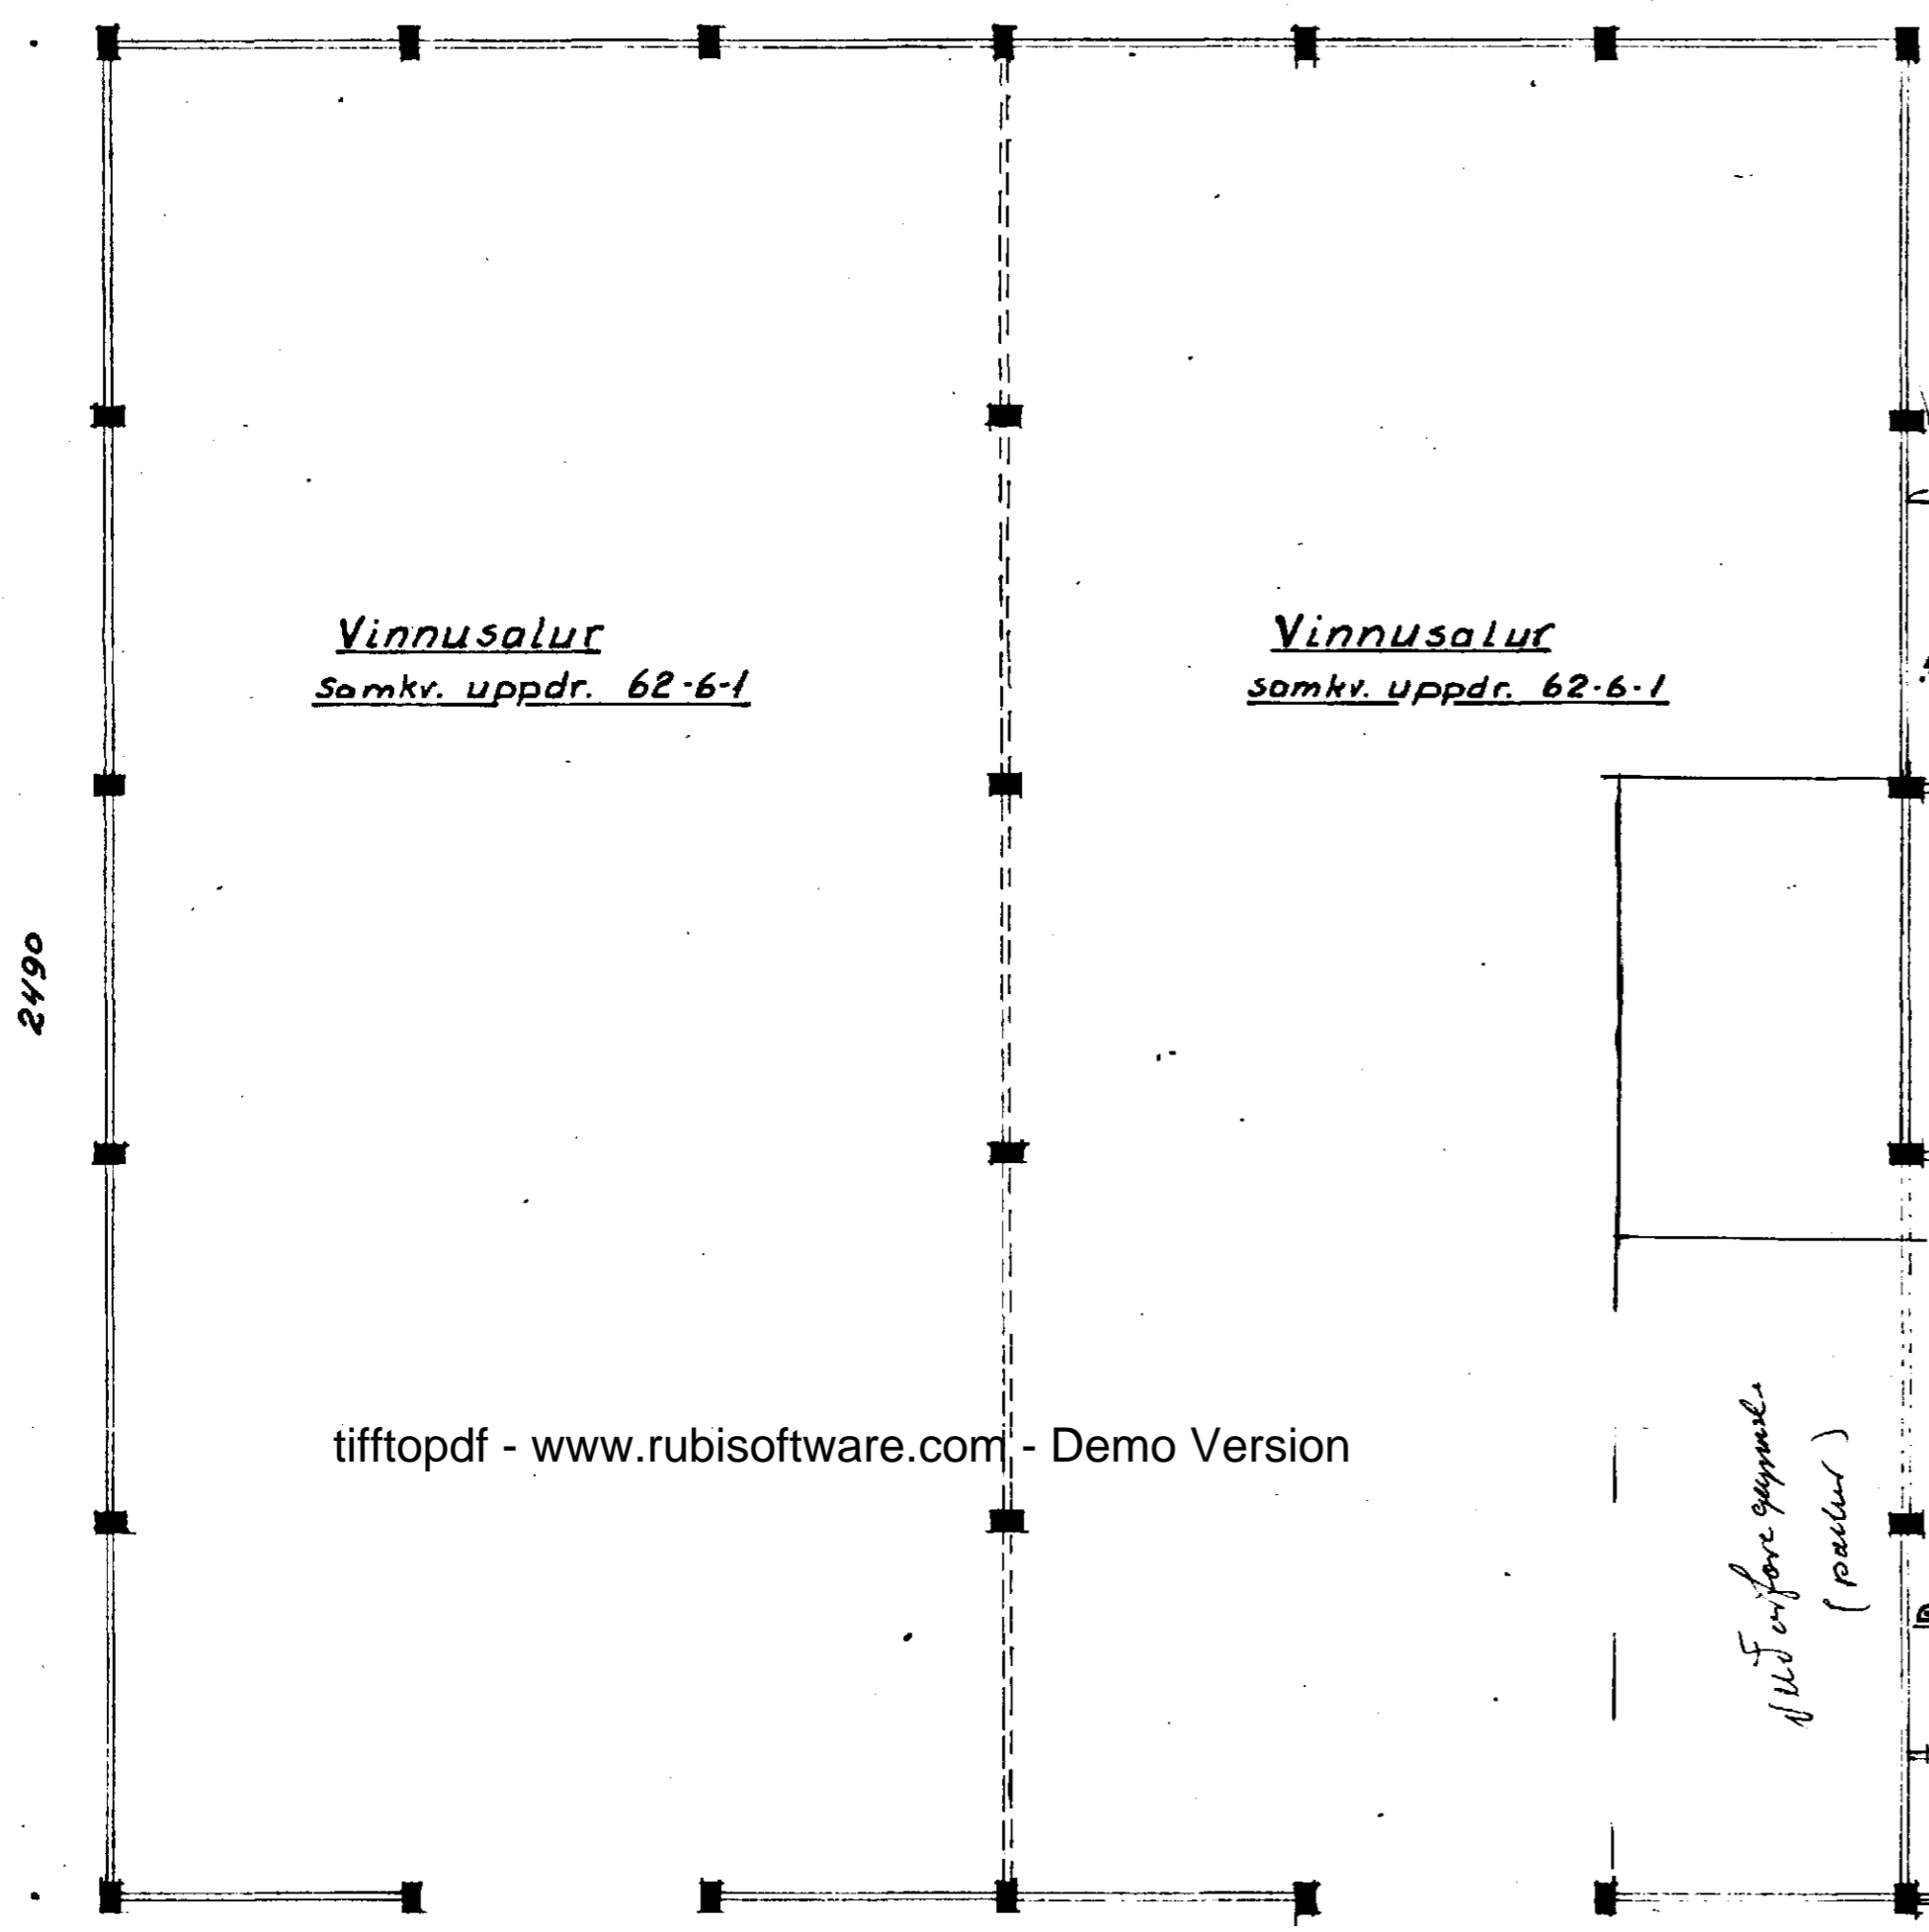

1. hæð.

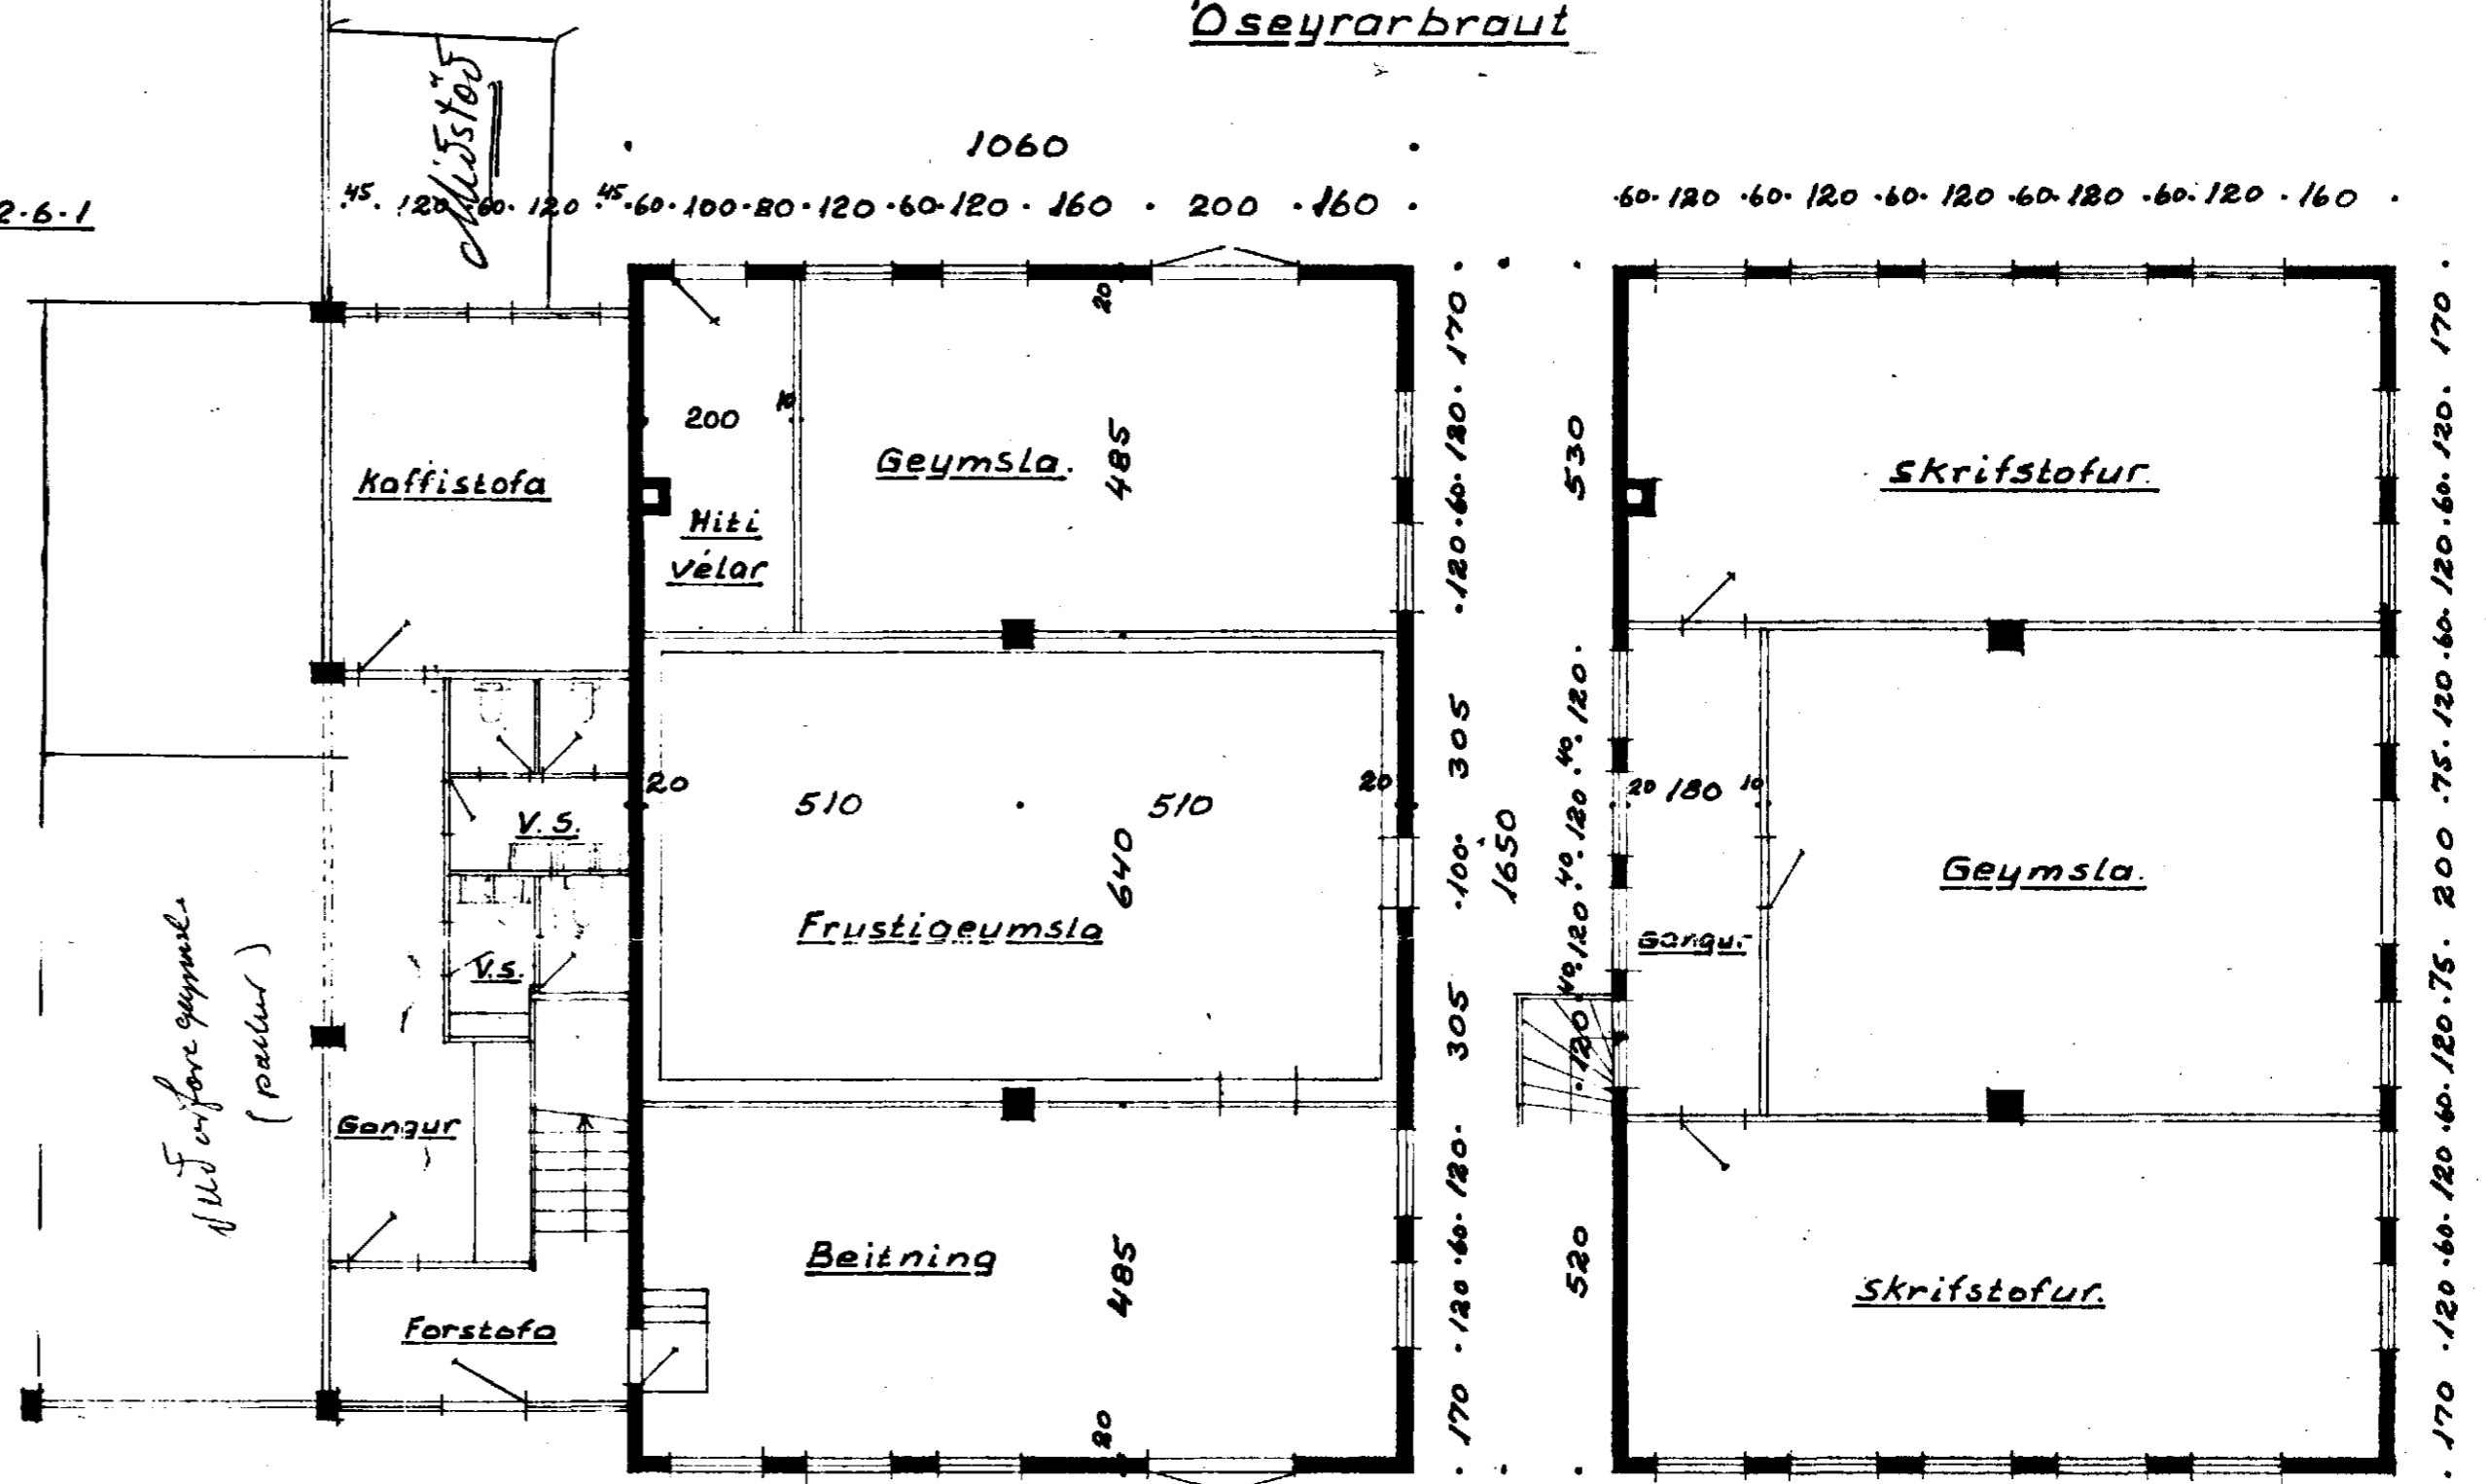

2. hæð.

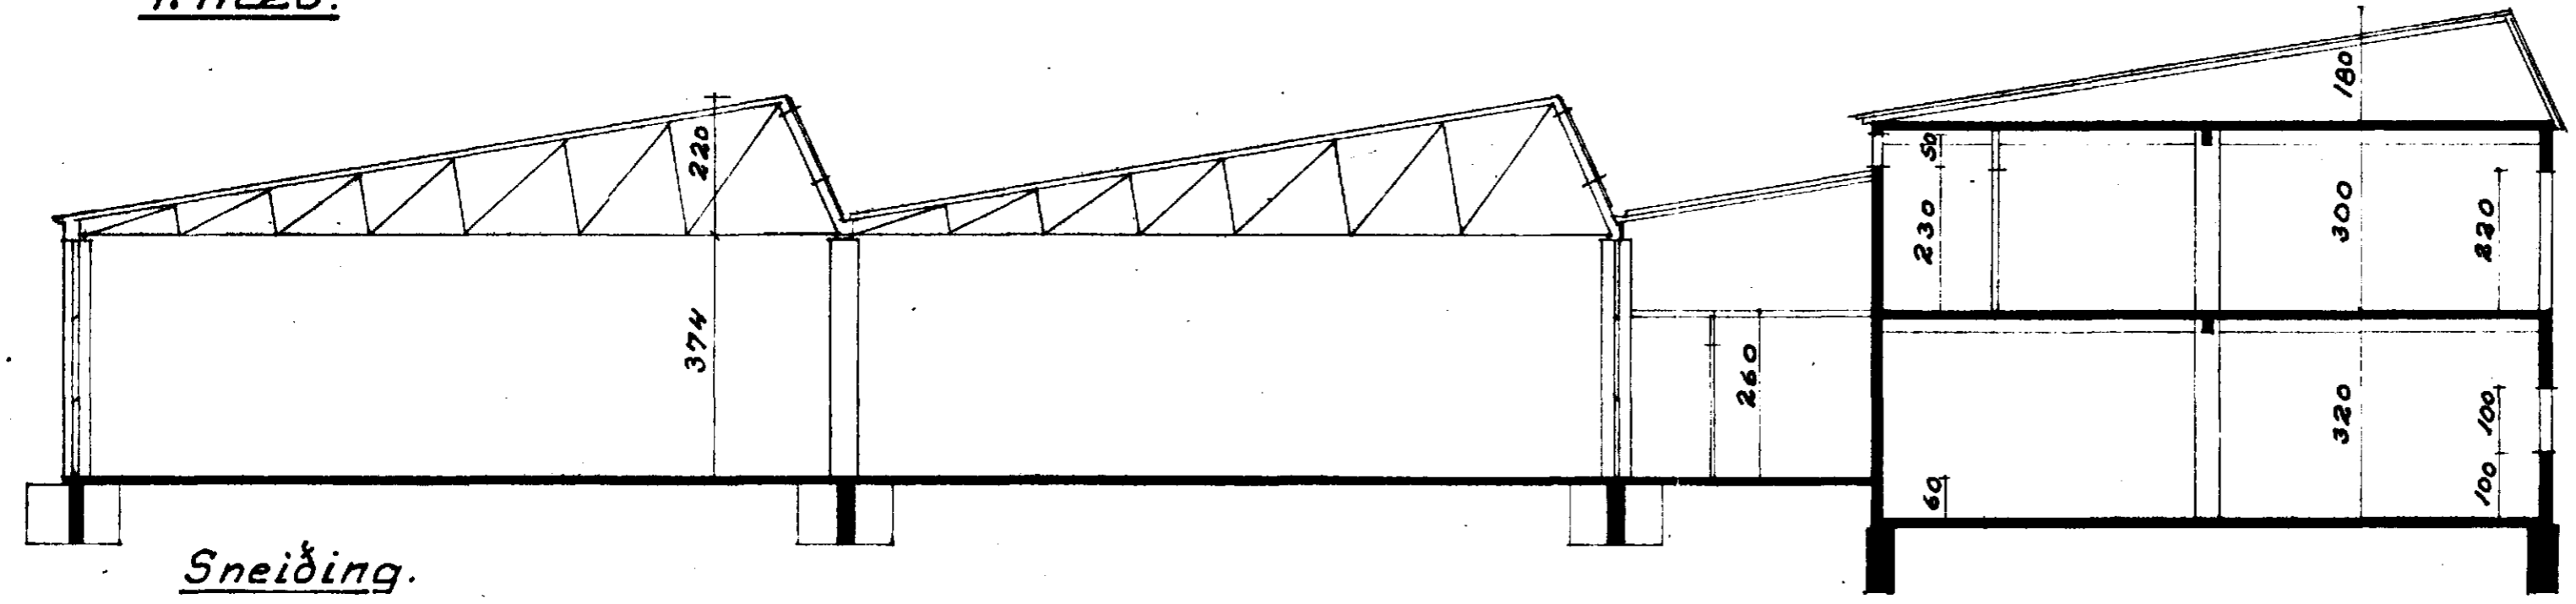

Sneiðing.

BJÖRGVIN SÆMUNDSSON FVFÍ AKRANESI SIMI 518		
FISKVERKUNARSTÖÐ		Teikn. nr. 62-7-1
ÓSEYRARBRAUT	Mæliskv. 1:100	Reikn. Teikn. 8.6.
HAFNARFIRÐI	Dags. 17-3-1962	