



1 SNID 1:100

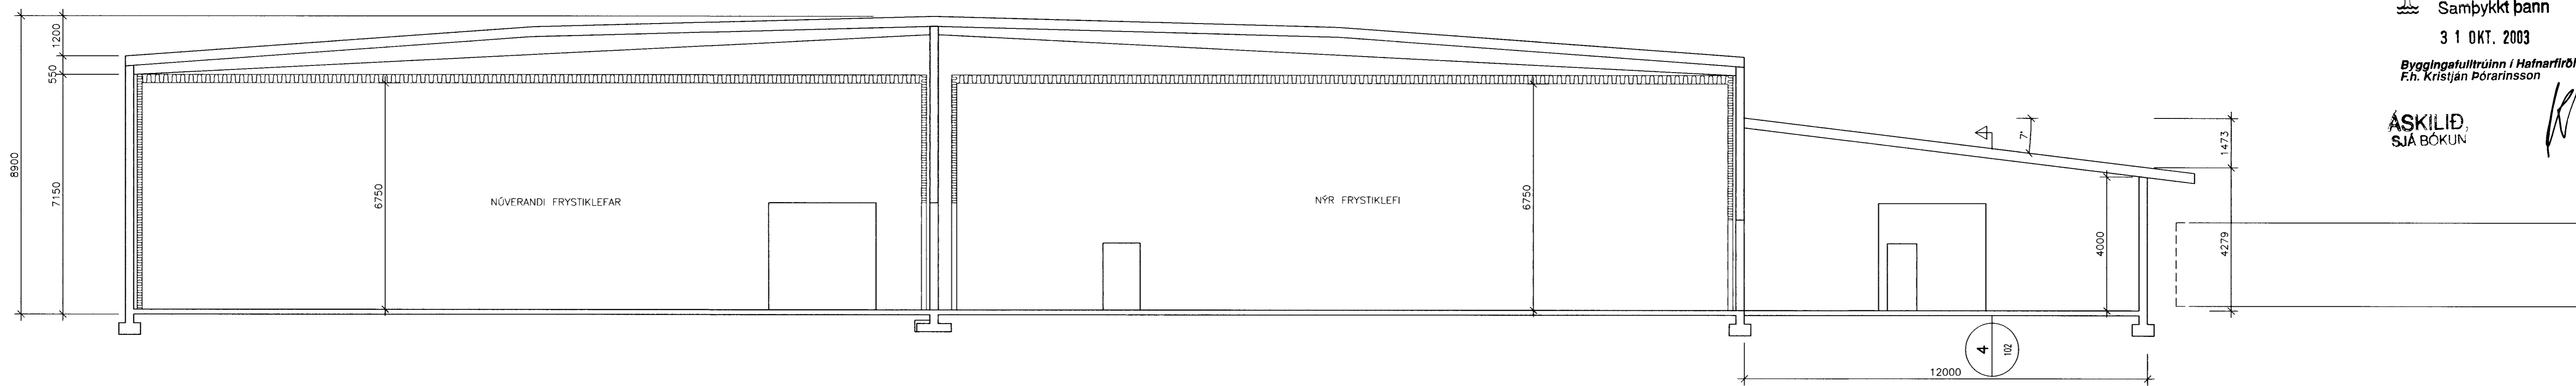


Samþykkt bann  
 3 1 OKT. 2003  
 Byggingafrúnn í Hafnarfirði  
 F.h. Kristján Þórarinnsson  
 ÁSKILIÐ,  
 SJÁ BÖKUN

*KP*


2 SNID 1:100

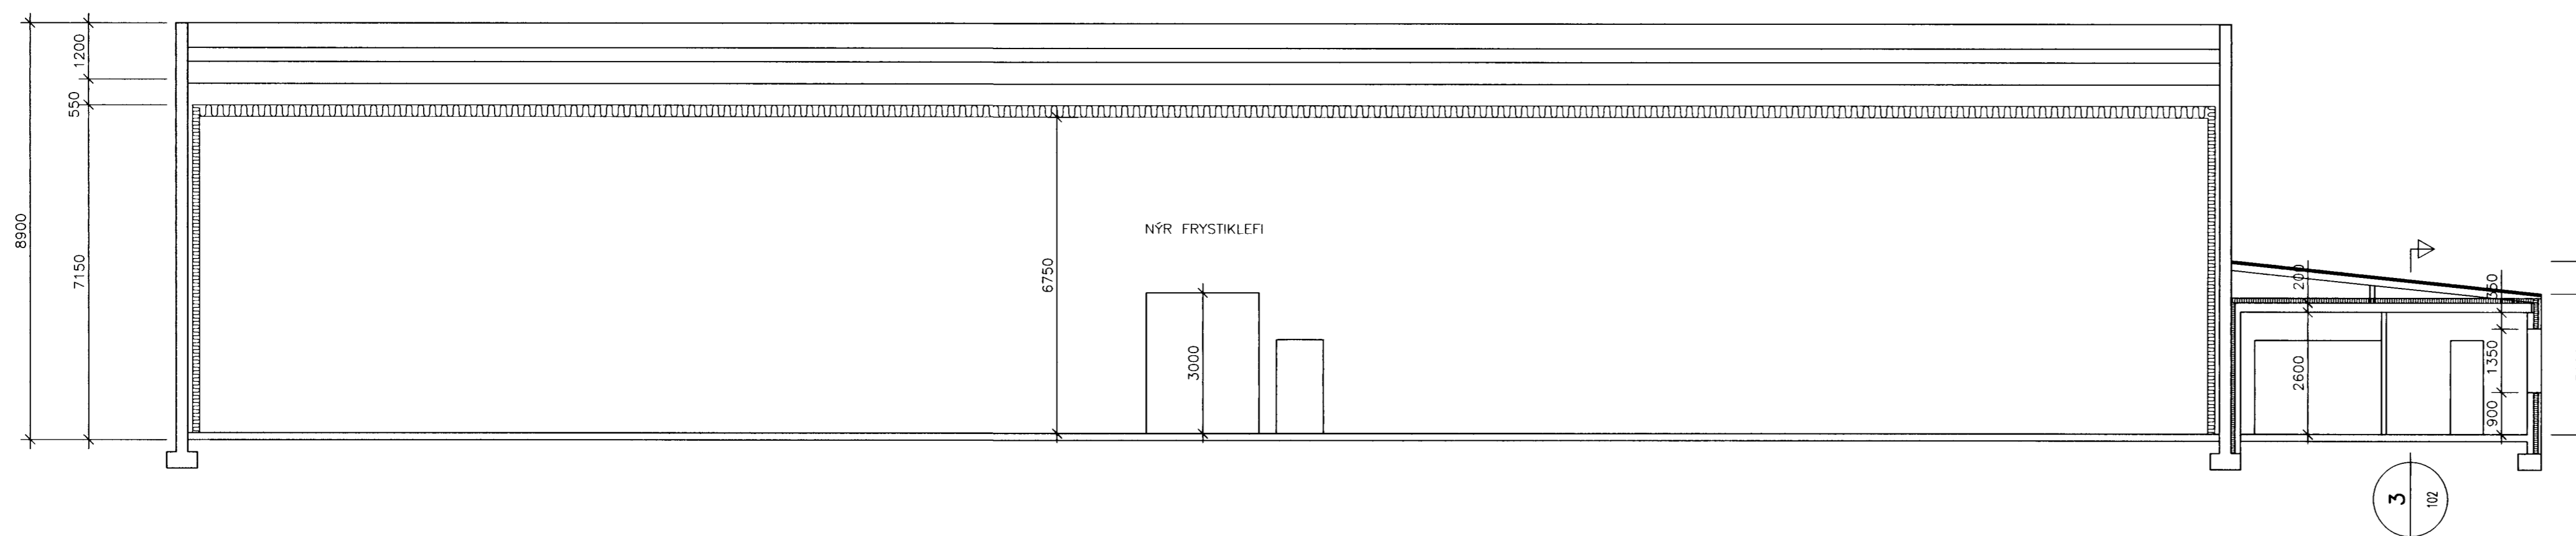

3 SNID 1:100

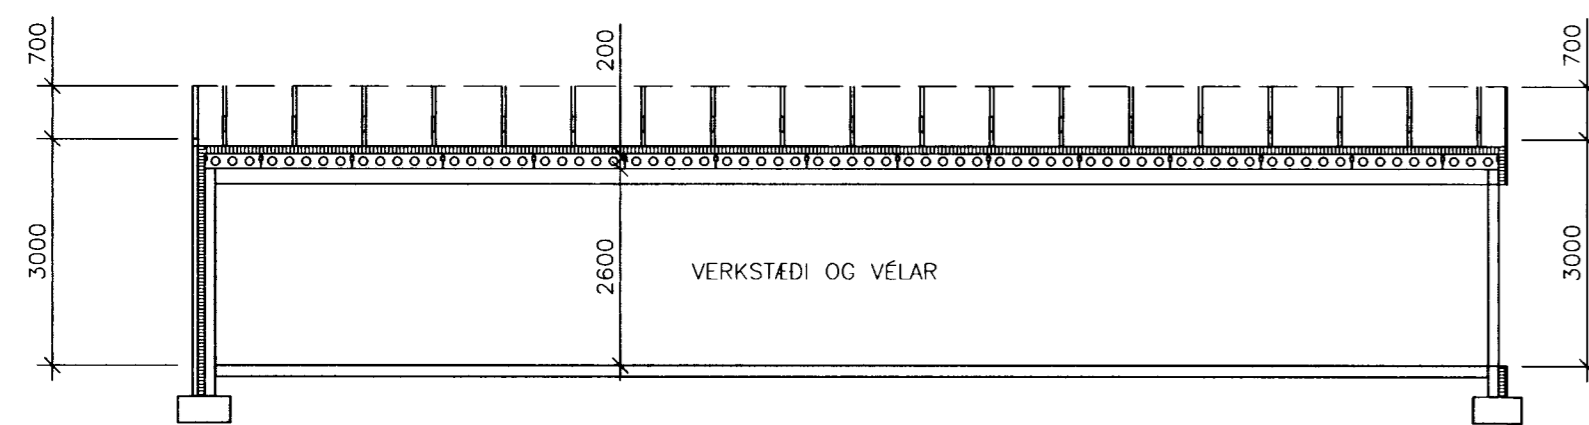

4 SNID 1:100

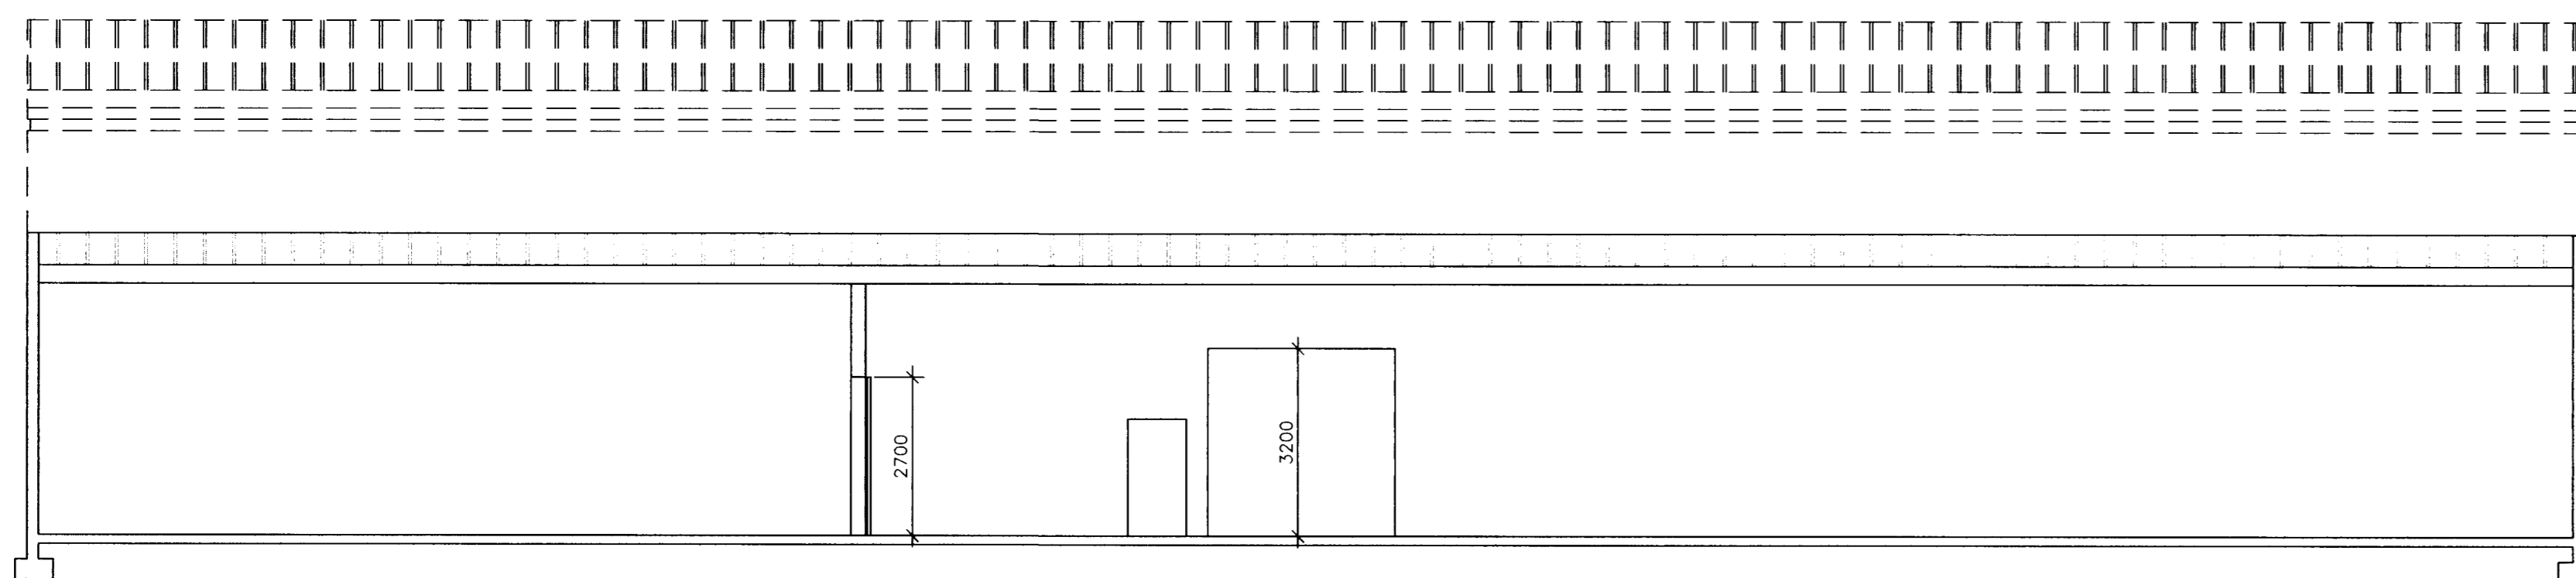

BR.	DAGS.	BREYTING	REIKN.	TEIKN.
<b>ÓSEYRARBRAUT 12b – STÆKKUN FRYSTIGEYMSLU</b>				
ÓSEYRARSKÁLI SNID			HANNAÐ KT.	Sveinn Ingólfsson 141240-4639
			TEIKN.	ALB
KVARDI 1:100, 1:20			SAMPYKKT REYKJÁVIK	<i>Sveinn Ingólfsson</i> 03.02.2008
			VERKNR.	TEIKN. NR. BR.
			02312	102