




NORDURHLIÐ 1:100

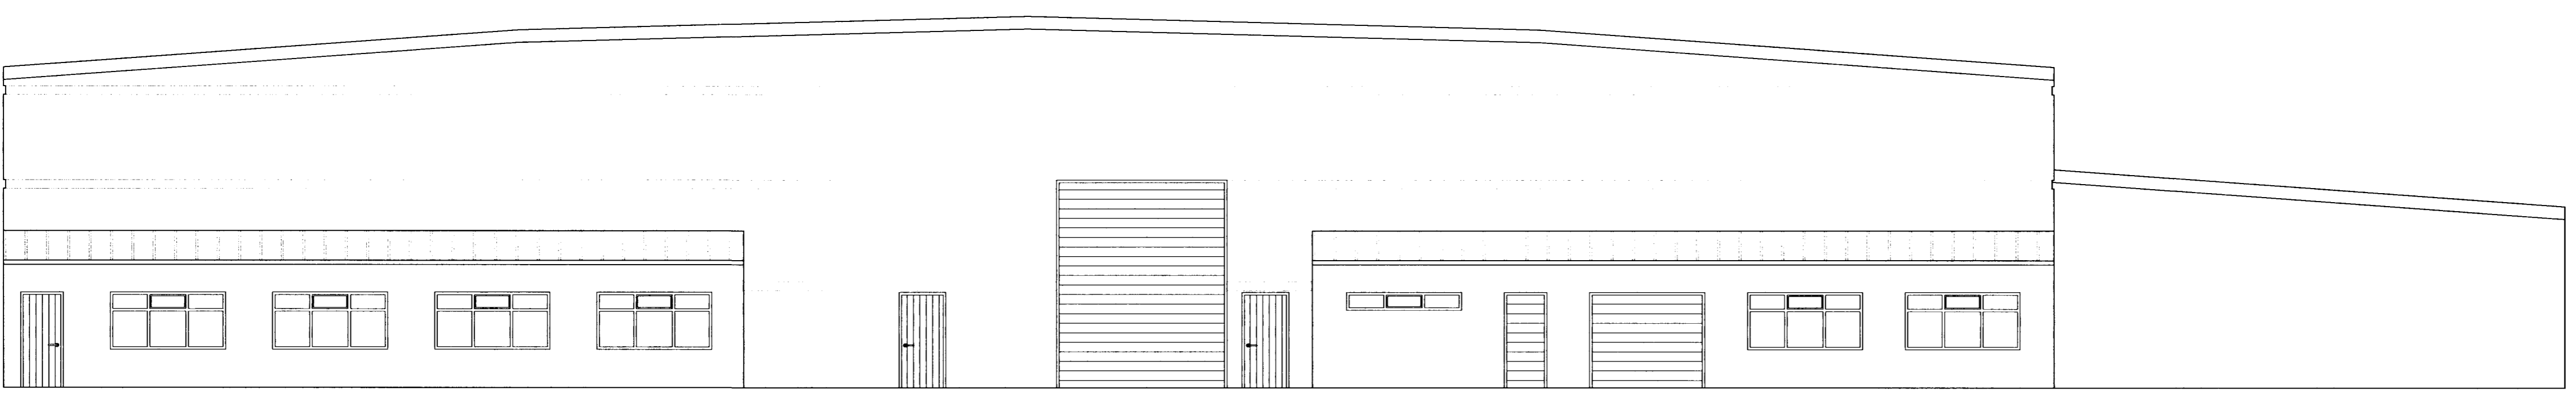

SUDURHLIÐ 1:100

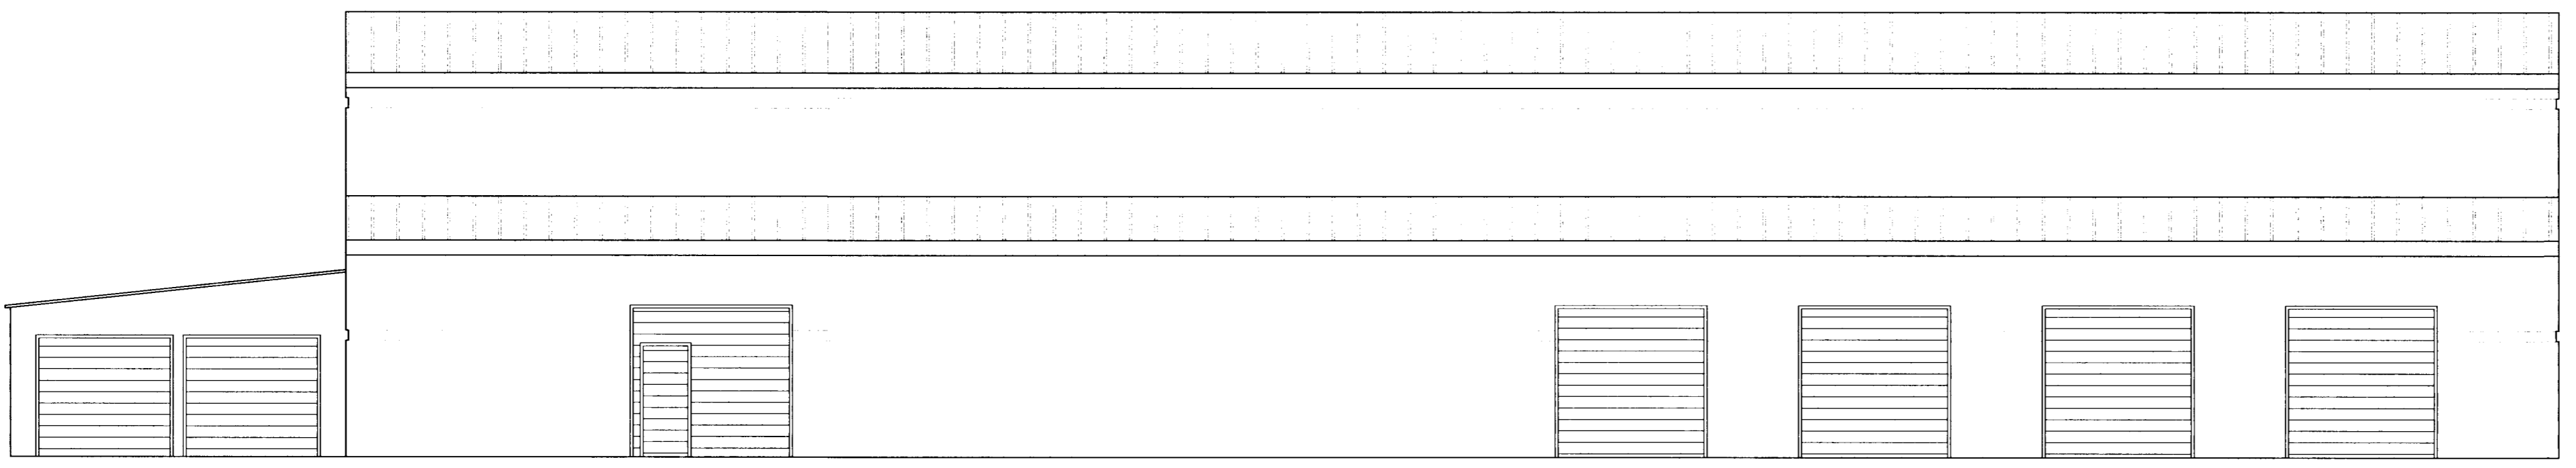

AUSTURHLIÐ 1:100

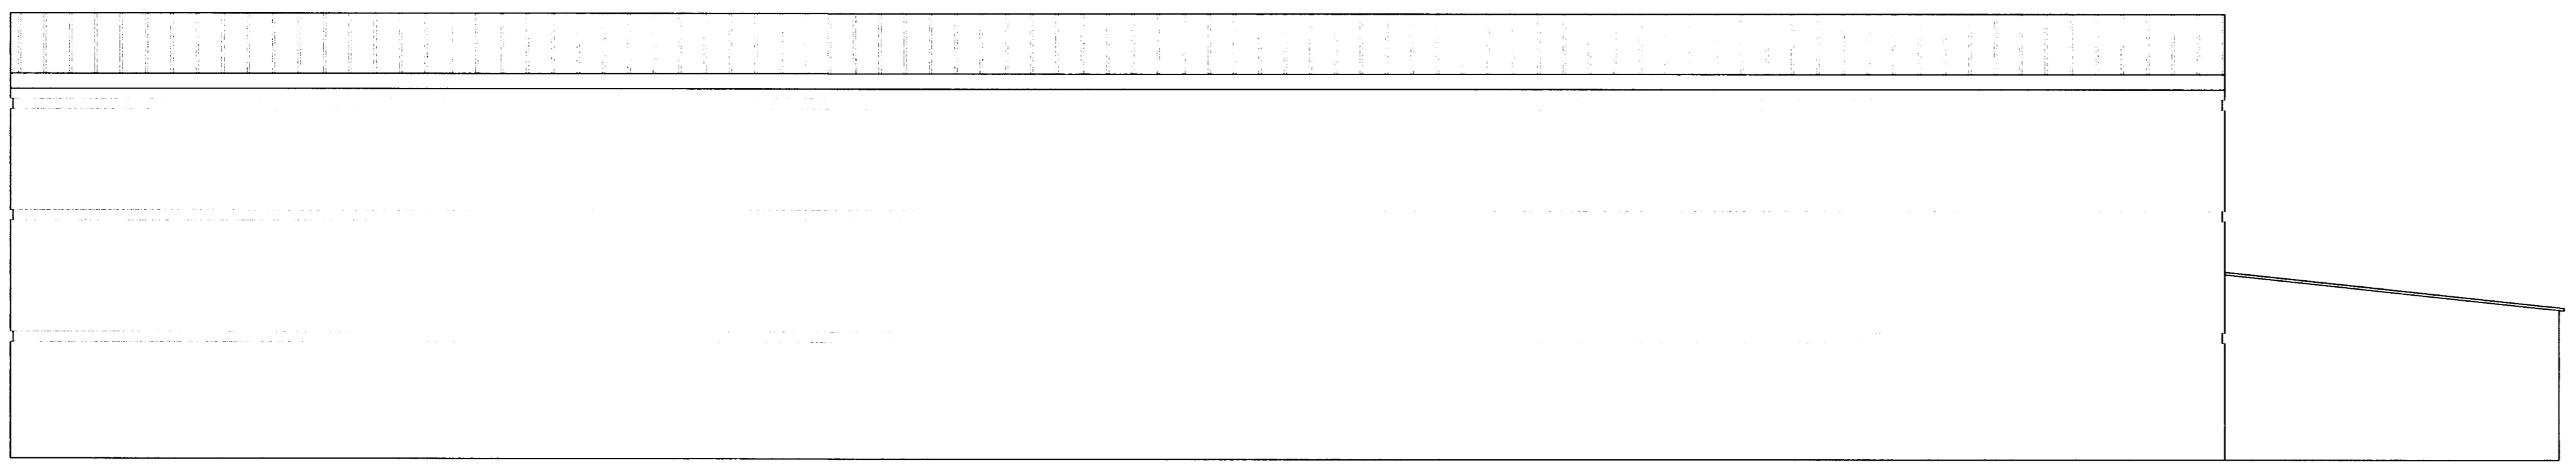

VESTURHLIÐ 1:100

BR.	DACS.	BREYTING	REIKN.	TEIKN.
ÓSEYRARBRAUT 12b – STÆKKUN FRYSTIGEYMSLU				
ÓSEYRARSKÁLI ÓTLITSMYNDIR			HANNAÐ KT.	Sveinn Ingólfsson 141240-4639
KVARDI 1:100, 1:20			TEIKN. SAMPYKKT REYKJÁVIK	ALB 03.02.2003
			VERKNR.	TEIKN. NR. BR. 02312 103