## AFSTÖÐUMYND 1:1000




## GRUNNMYND 1:100




Samþykkt þann
31 OKT. 2003
Byggingafulltrúinn í Hafnarfirði
F.h. Kristján Þórarinsson

ÁSKILIÐ, SJÁ BÓKUN
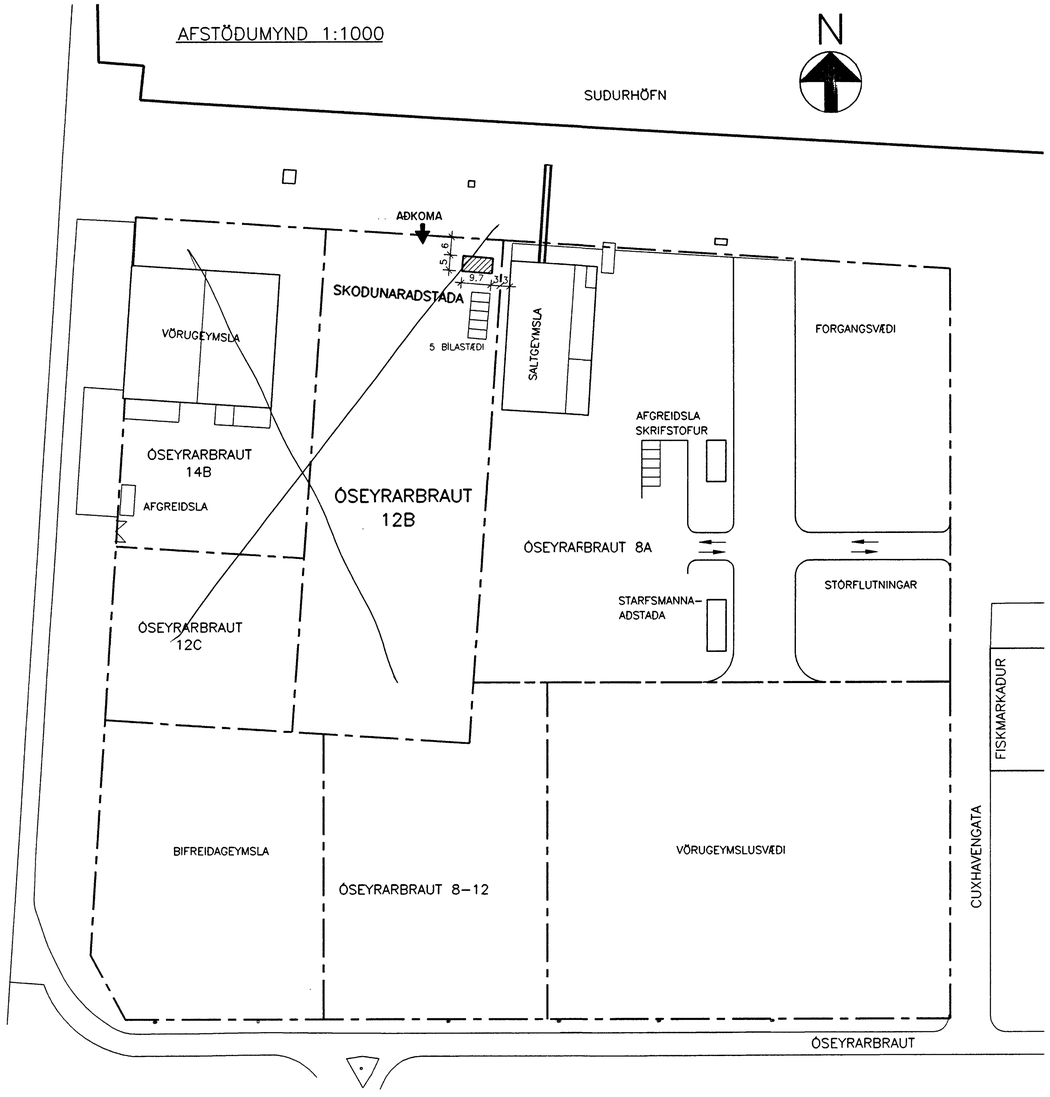
## SUÐURHLIÐ 1:100

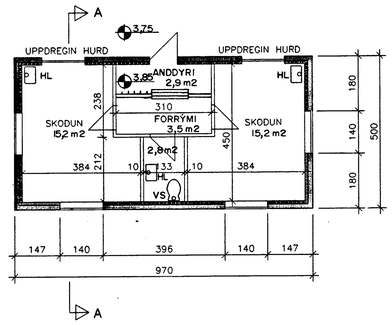


## AUSTURHLIÐ 1:100




## SNIÐ A–A 1:100

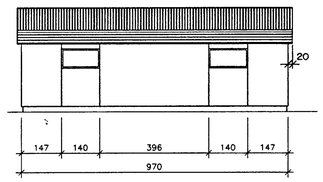


## VESTURHLIÐ 1:100

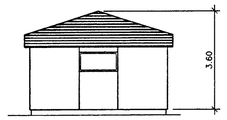


## NORÐURHLIÐ 1:100

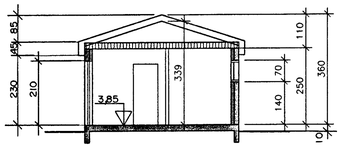


TEIKNINGAR YFIRFARNAR 25.11.1994
GARÐAR HALLDÓRSSON

SKÝRINGAR:

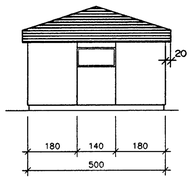STÆRÐ BYGGINGAR:

GRUNNFLÖTUR 48.5 m2
RÚMMÁL 153.0 m3

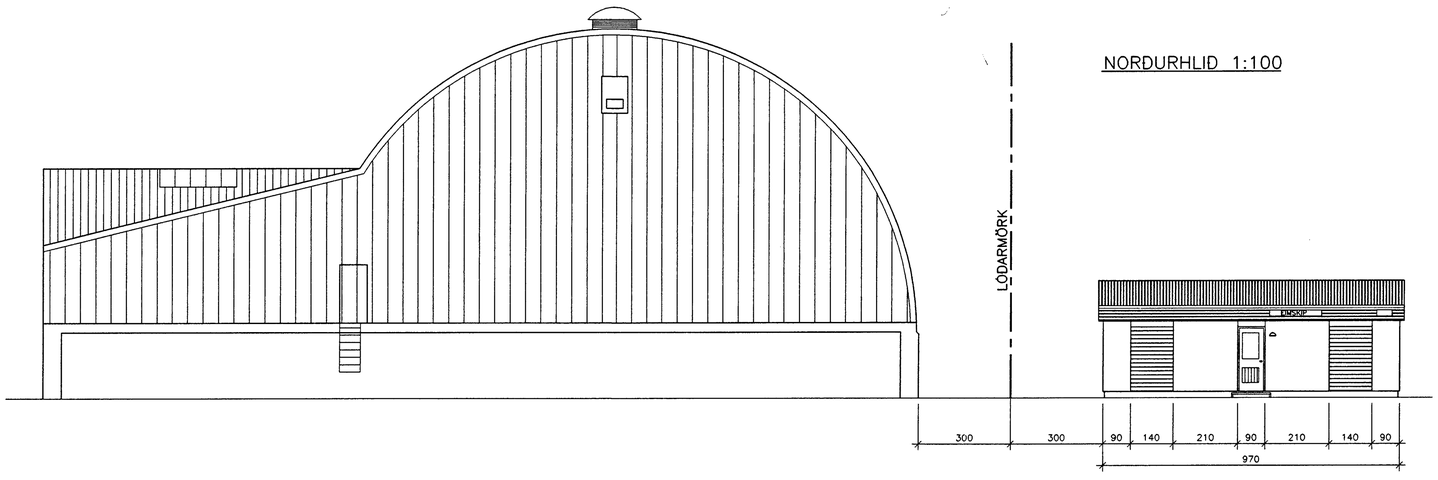BYGGINGAREFNI:

VEGGIR OG UNDIRSTÖÐUR ERU ÚR STEINSTEYPU.
ÞAK ÚR TIMBRI MEÐ ÁLLITUÐU BÁRUSTÁLI.

LÓÐARMÖRK

MHL 02

EIMSKIP – HAFNARFIRÐI, SUÐURHÖFN

| BR. | DAGS. | BREYTING | | |
|---|---|---|---|---|
| A | 8/1'95 | GRUNNMYND OG SNIÐ | GJ | GG |

ÓSEYRARBRAUT 12B
SKÓÐUNARAÐSTAÐA
AFSTÖÐUMYND
GRUNNMYND, ÚTLIT OG SNIÐ

VERKFRÆÐISTOFA STEFÁNS ÓLAFSSONAR HF. F.R.V.
CONSULTING ENGINEERS
BORGARTÚNI 20 105 REYKJAVÍK SÍMI 621099 FAX 621865

REYKJAVÍK, Þ. 26.10.1994 | KVARÐI 1:1000,100

| TEIKN. | REIKN. | VERK | BL. NR. | BR. |
|---|---|---|---|---|
| GG. | HSG/GJ | 94176 | 0.01 | A |
| ATH. | | | | |

94176001